



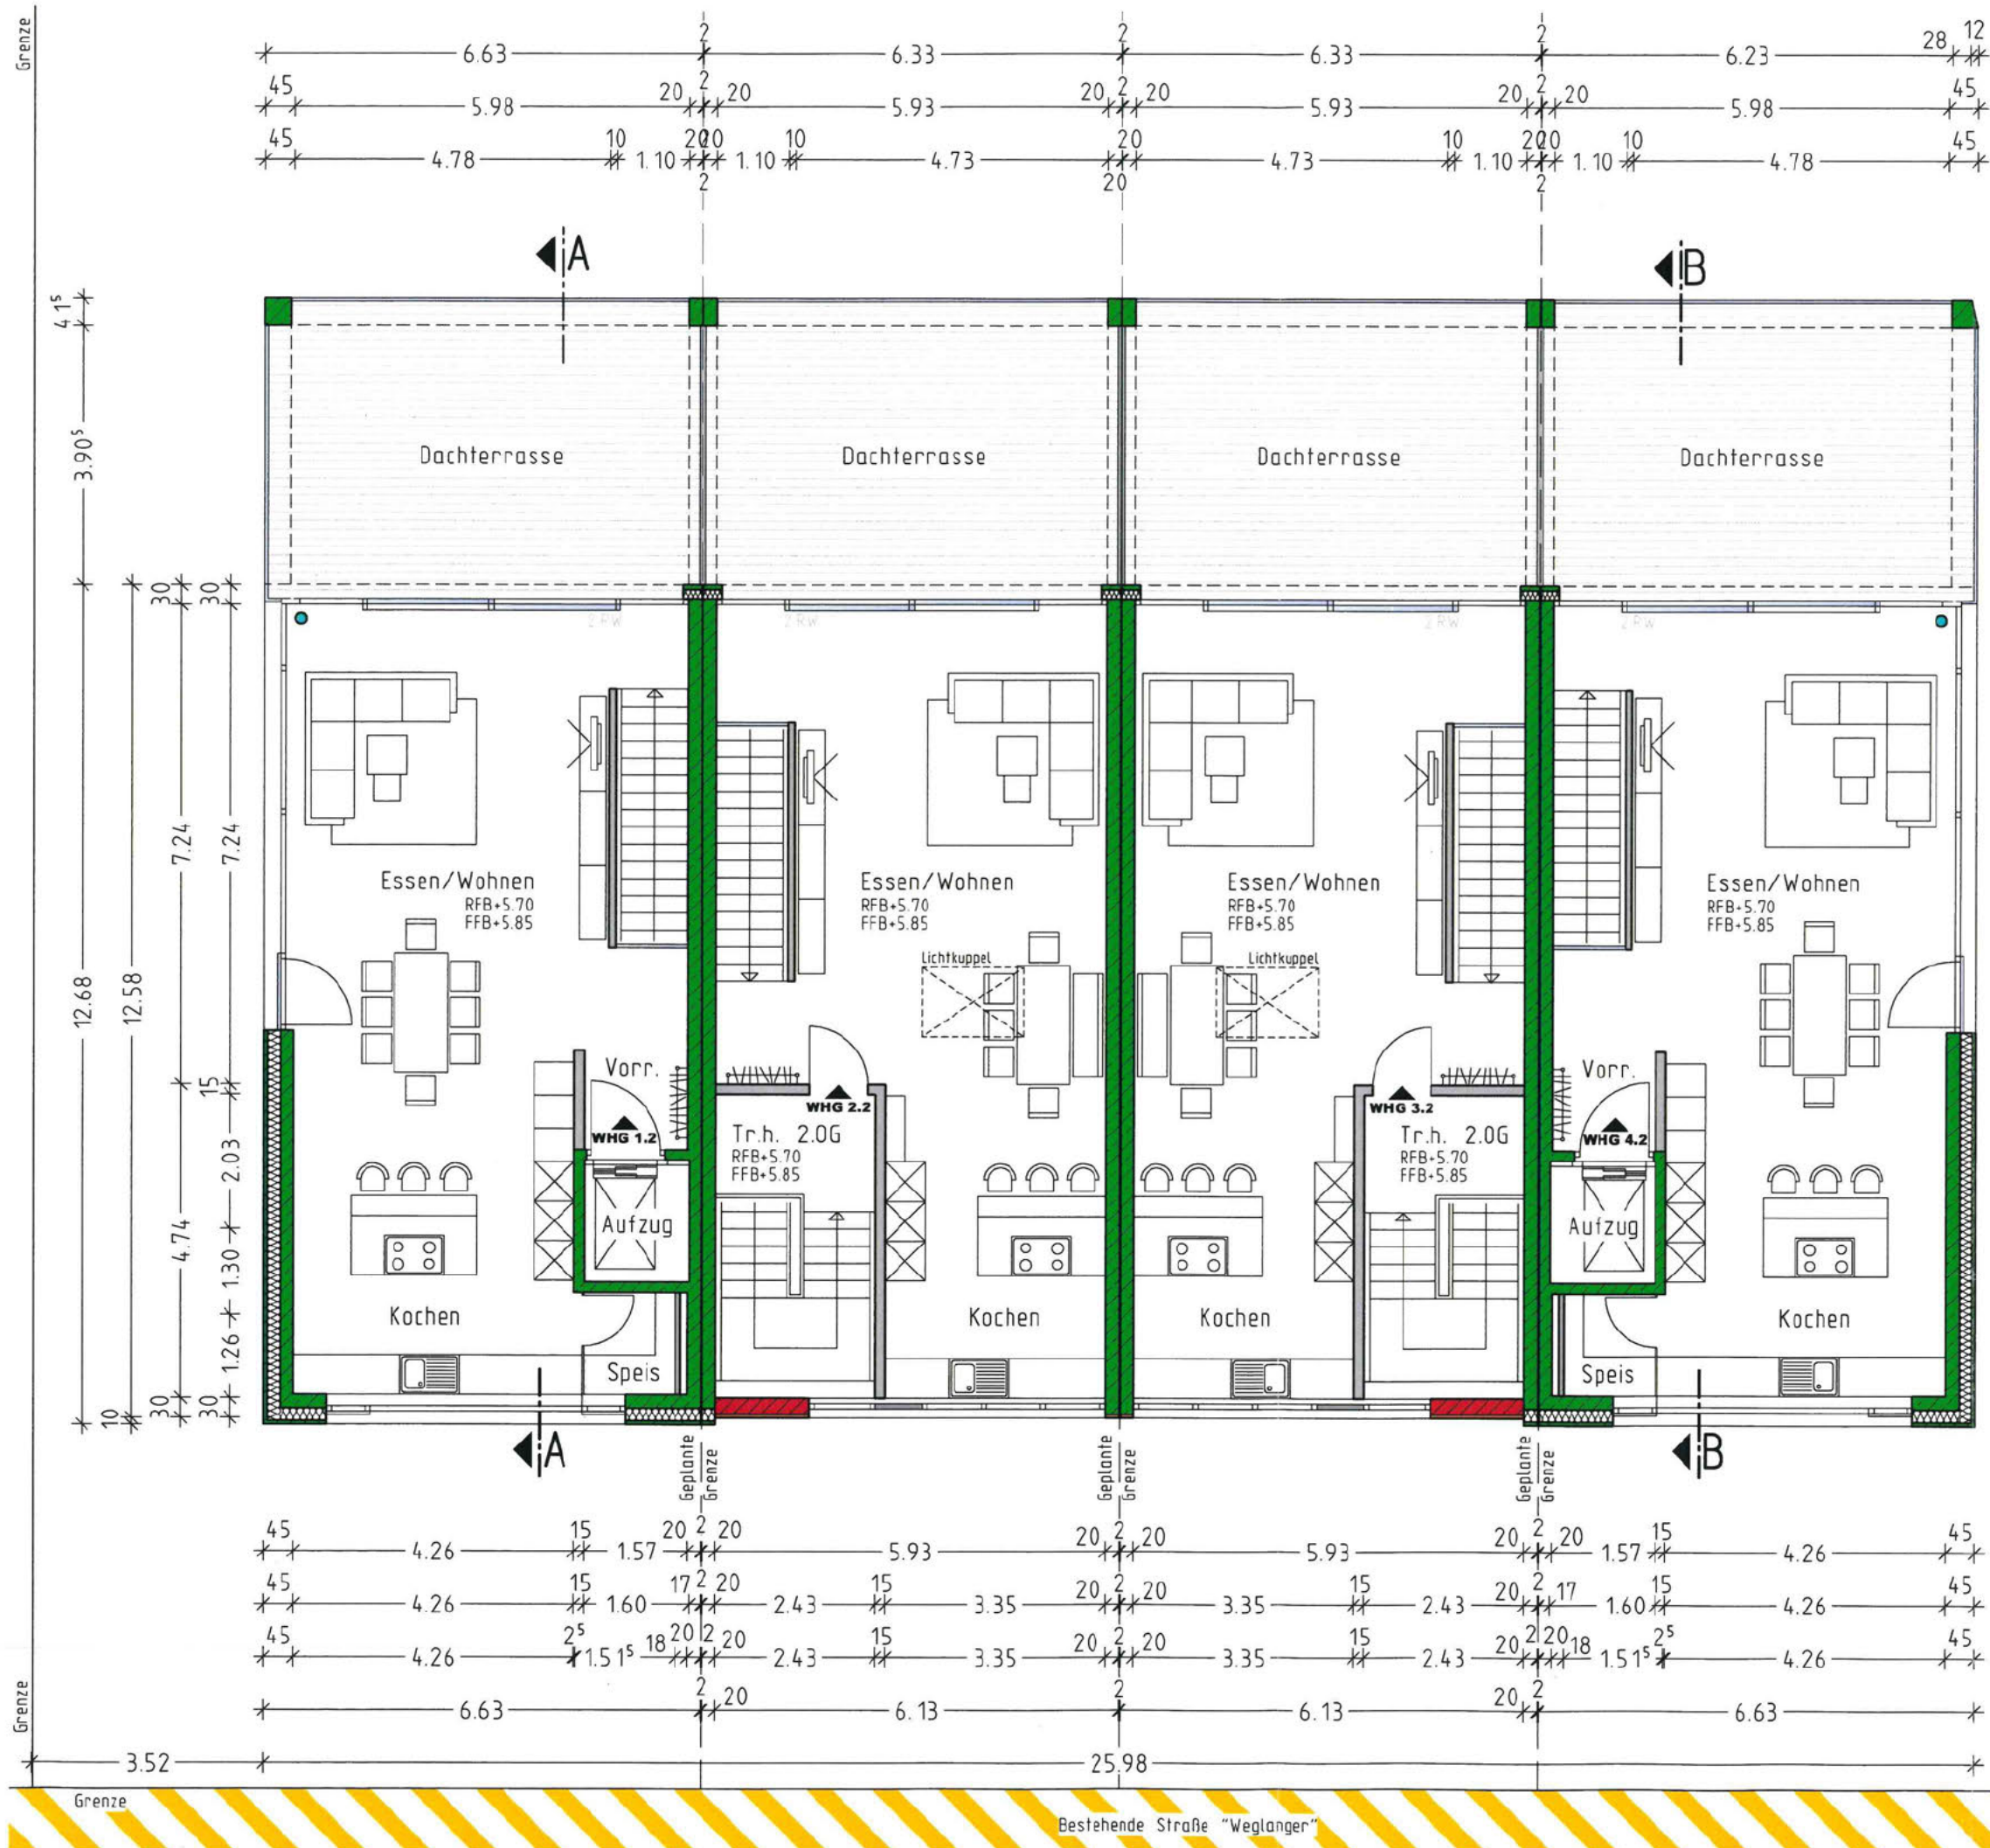

2. OBERGESCHOSS

M. 1:100

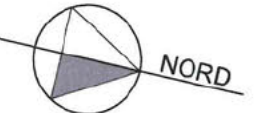

BAUVORHABEN
 Neubau von vier Reihenhäusern
 mit je 2 Wohneinheiten,
 offener Tiefgarage
 und Stellplätzen
 Weglinger 67+67/1+67/2+67/3
 FlSt. 3709
 89155 Erbach

**BAUHERREN-
 GEMEINSCHAFT**