




Kreis: Baden-Württemberg
Gemeinde: Erbach
Gemarkung: Ringingen
Flur: -
Fl.St.Nr.: 2054

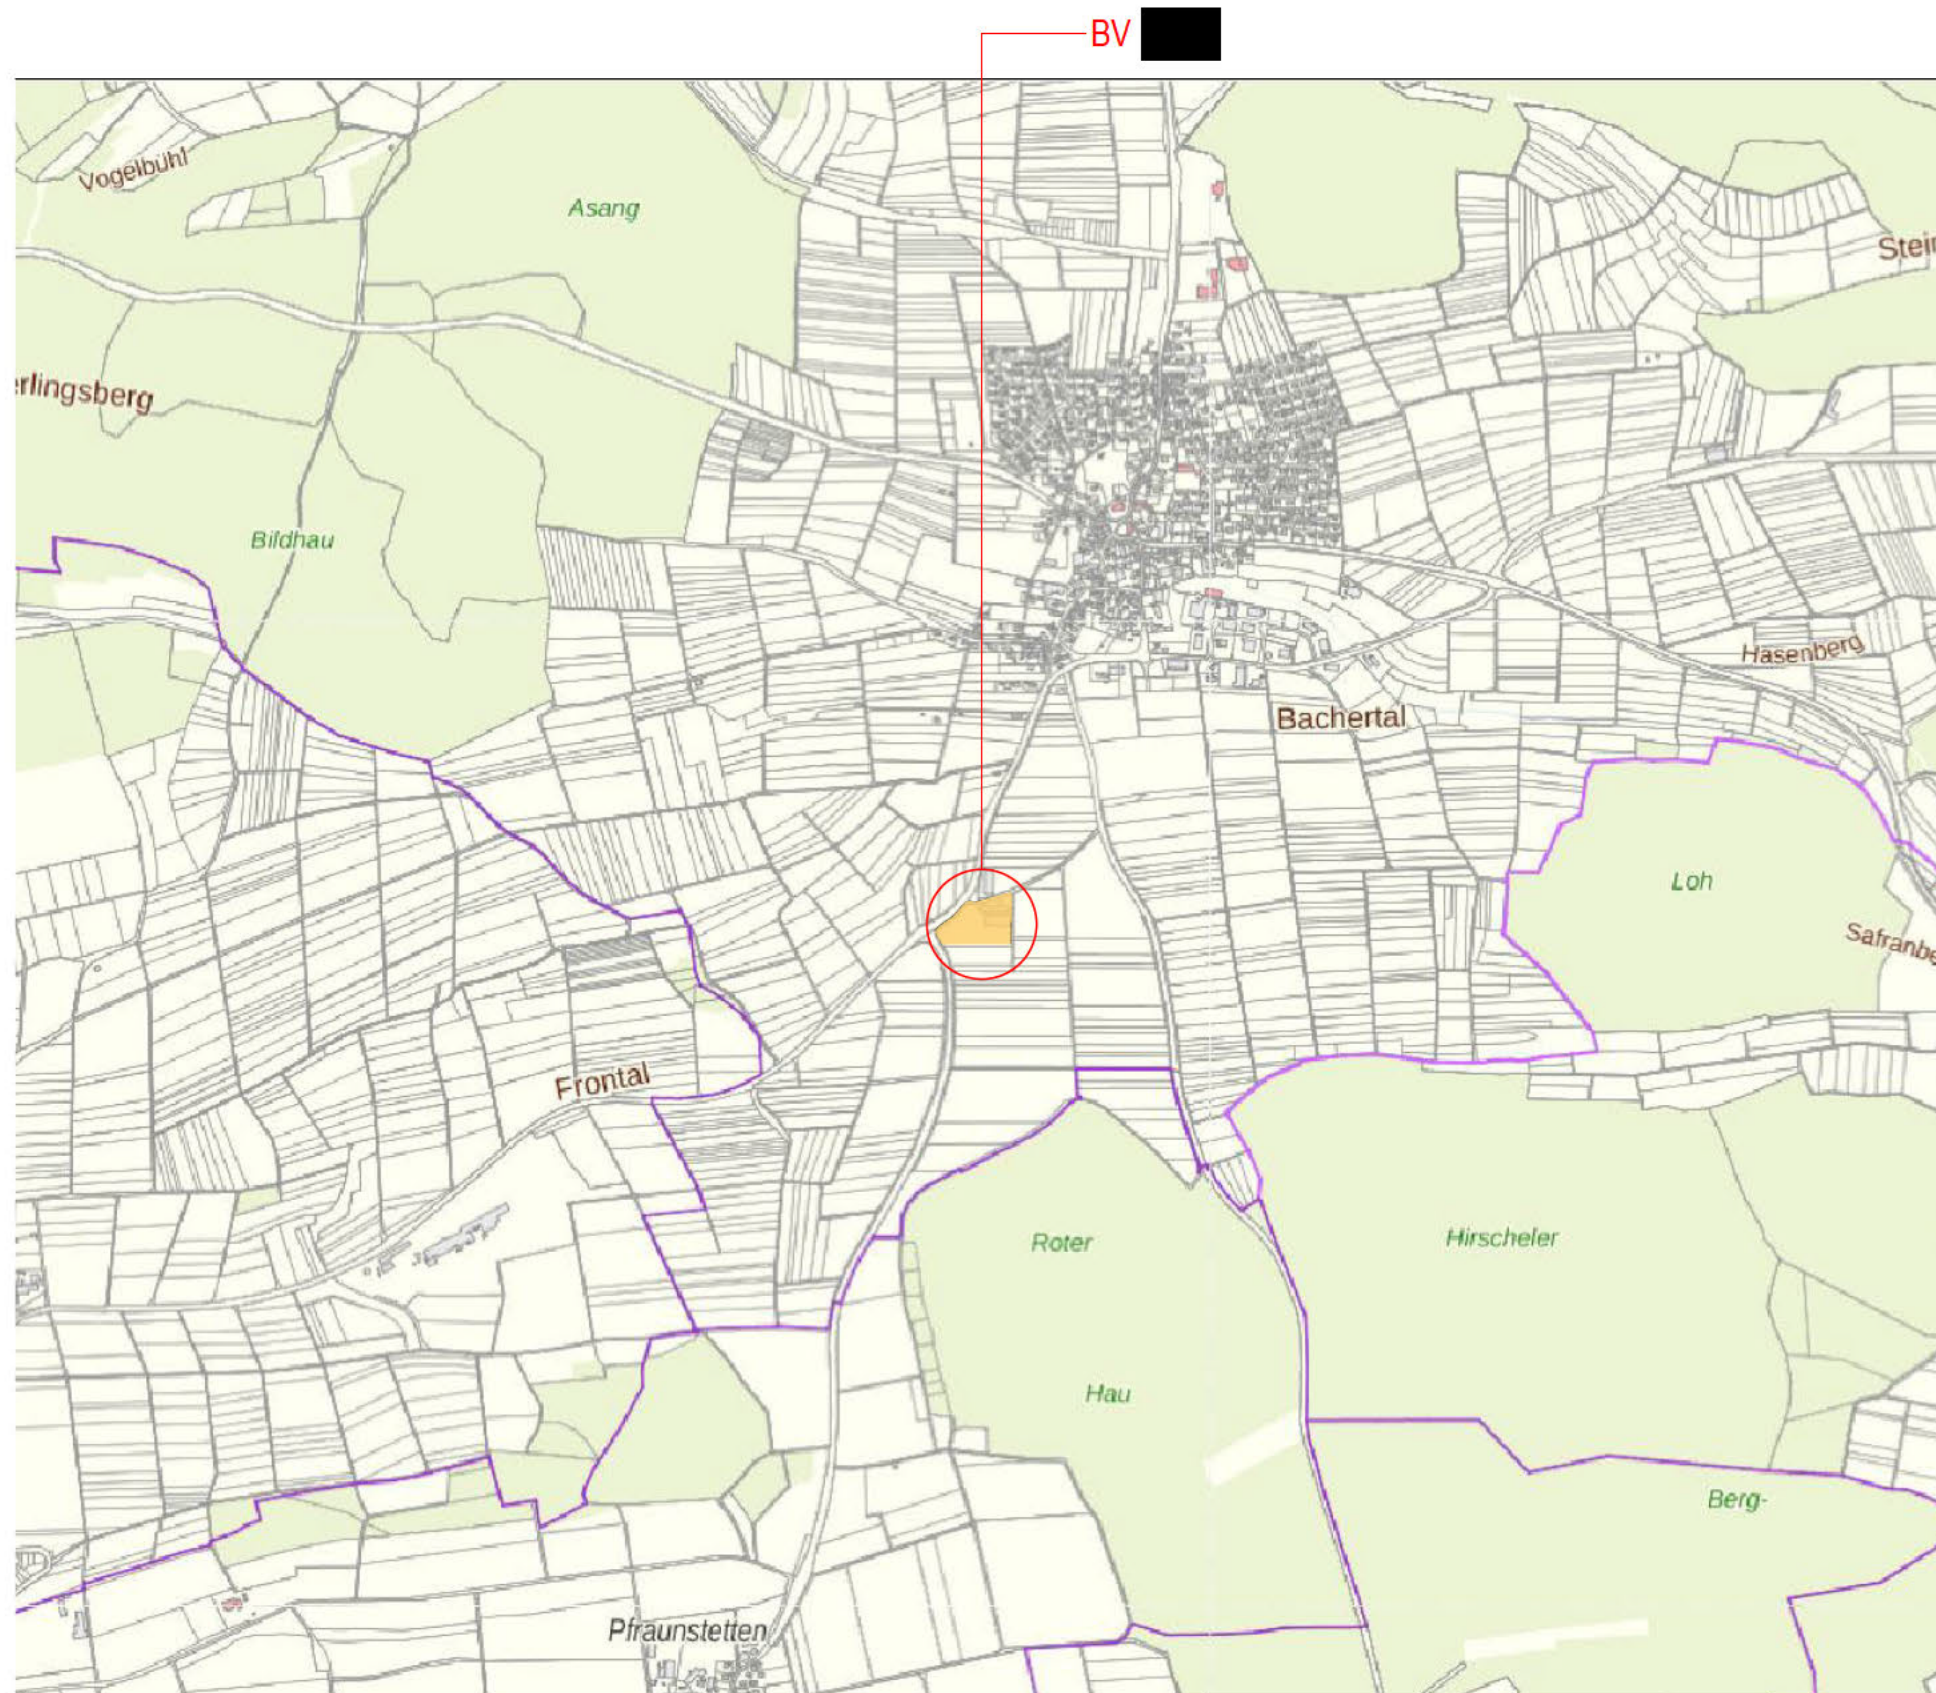

Projekt:

Übersichtslageplan

M 1: 20000

Bauherr:

Unterschrift Bauherr, Datum:

Planverfasser:

Unterschrift Planverfasser, Datum:

27.07.2021 AP