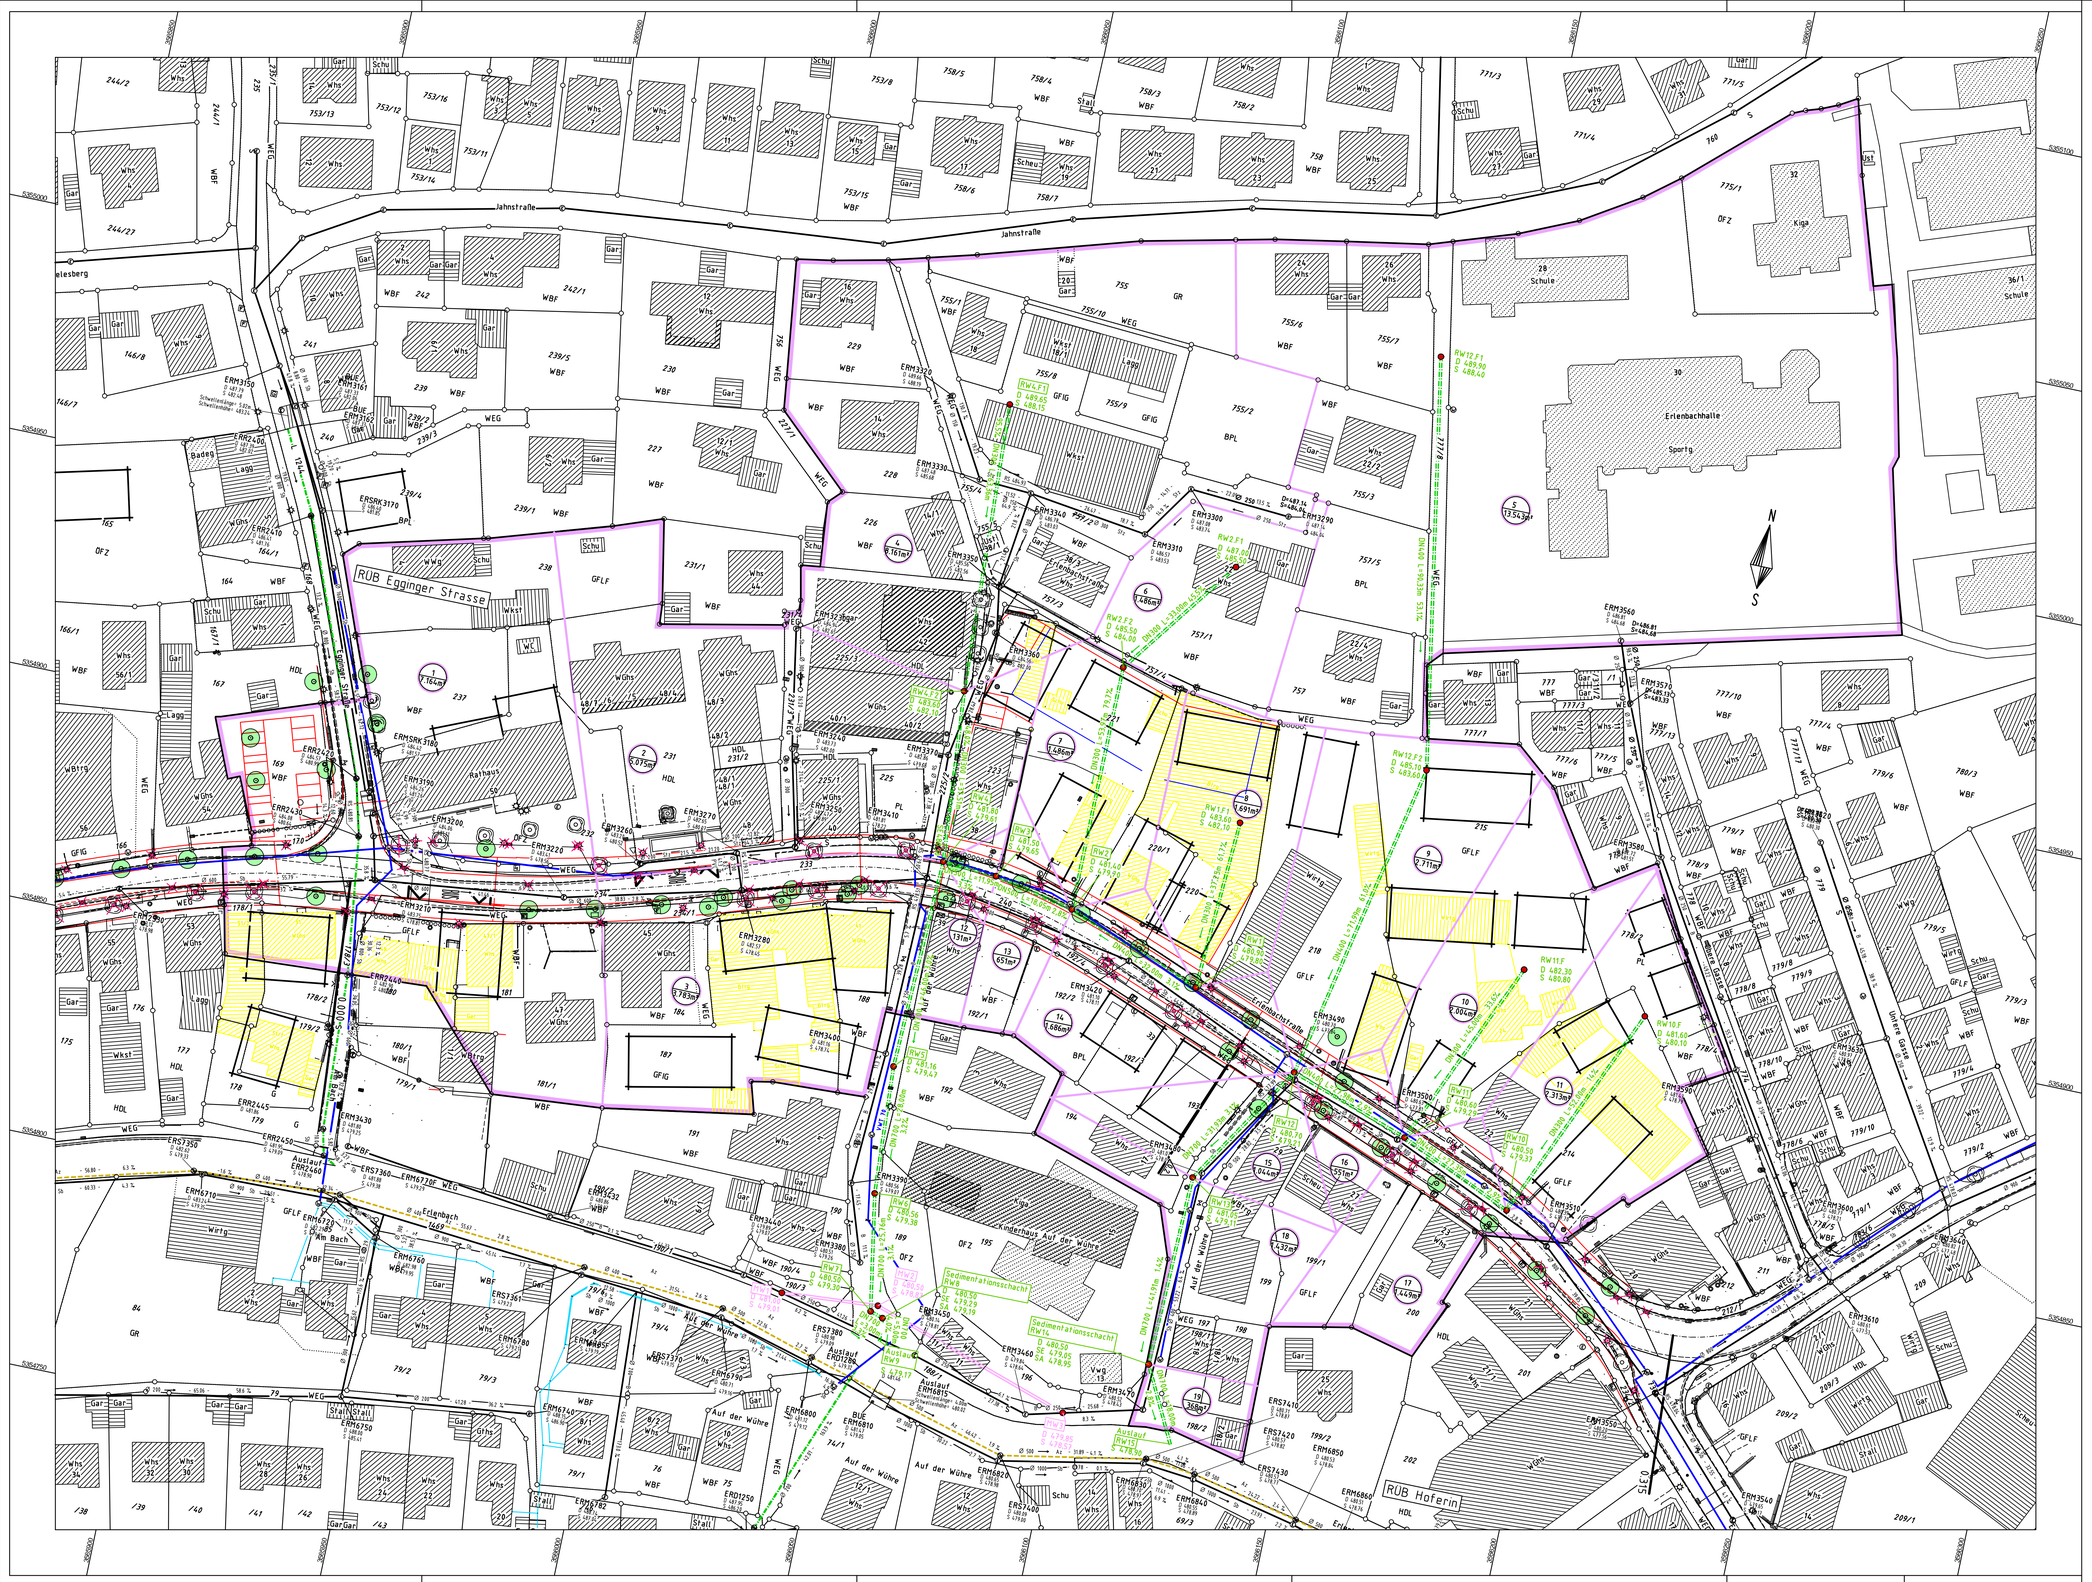

Legende

- best./wegf. Baum
- best./wegf./gepl. Straßenbeleuchtung
- best./wegf./gepl. Einlauf
- best. Mischwasserkanal
- best. Stromleitung
- bestehendes Femmeldekabel
- best. Gasleitung
- geplanter Regenwasserkanal
- geplanter Mischwasserkanal
- Einzugsgebiet Wohnen
  Anteil der befestigten Fläche 60%
- 16 / 551m² Nr. Einzugsgebiet / Fläche

			E
			D
			C
			B
Änderung Kanaltrasse	23.08.18	BLI	A
Änderung	Datum	Bearbeiter	Index

WASSERMÜLLER ULM
INGENIEURBÜRO FÜR BAUWESEN

WASSERMÜLLER ULM GMBH
INGENIEURBÜRO

Bestende Ingenieure, Sachverständige, Siedlungswasserwirtschaft, Straßenbau, Ingenieurvermessung

Hörvelsinger Weg 44
89081 Ulm
www.wassermueller.de

Telefon (0731) 96687-0
Telefax (0731) 96687-99
eMail: info@wassermueller.de

Bauherr: **Stadt Erbach**
Alb-Donau-Kreis

stadterbach
Die junge Donaustadt

Lage:
Stadt **Erbach**
Stadtteil **Erbach**

Bauvorhaben:
Kanalisation

Regenwasserkanal Erlenbachstraße

Einzugsgebietsplan - Entwurf

Fertigung | Beilage

Anerkannt, der Bauherr:

Auftrags-nummer 16 030 284-4 Plan Nr. 57 686 Index A

Maßstab 1:500

Auftrag K:\Erbach\Erbach\Erlenbachstraße\gg\erlenbachstraße
Plot: lg-kan-einzug2018 Stempel: stp-kan-einzug Legende: leg-kan-einzug
Blatt: kanal-einzug Plotbackan-entwurf
Blattgröße: XX x XX cm

gefertigt	April 17	BLI
geprüft	April 17	

Ulm (Donau), den 10.04.2017