





Schnitt I

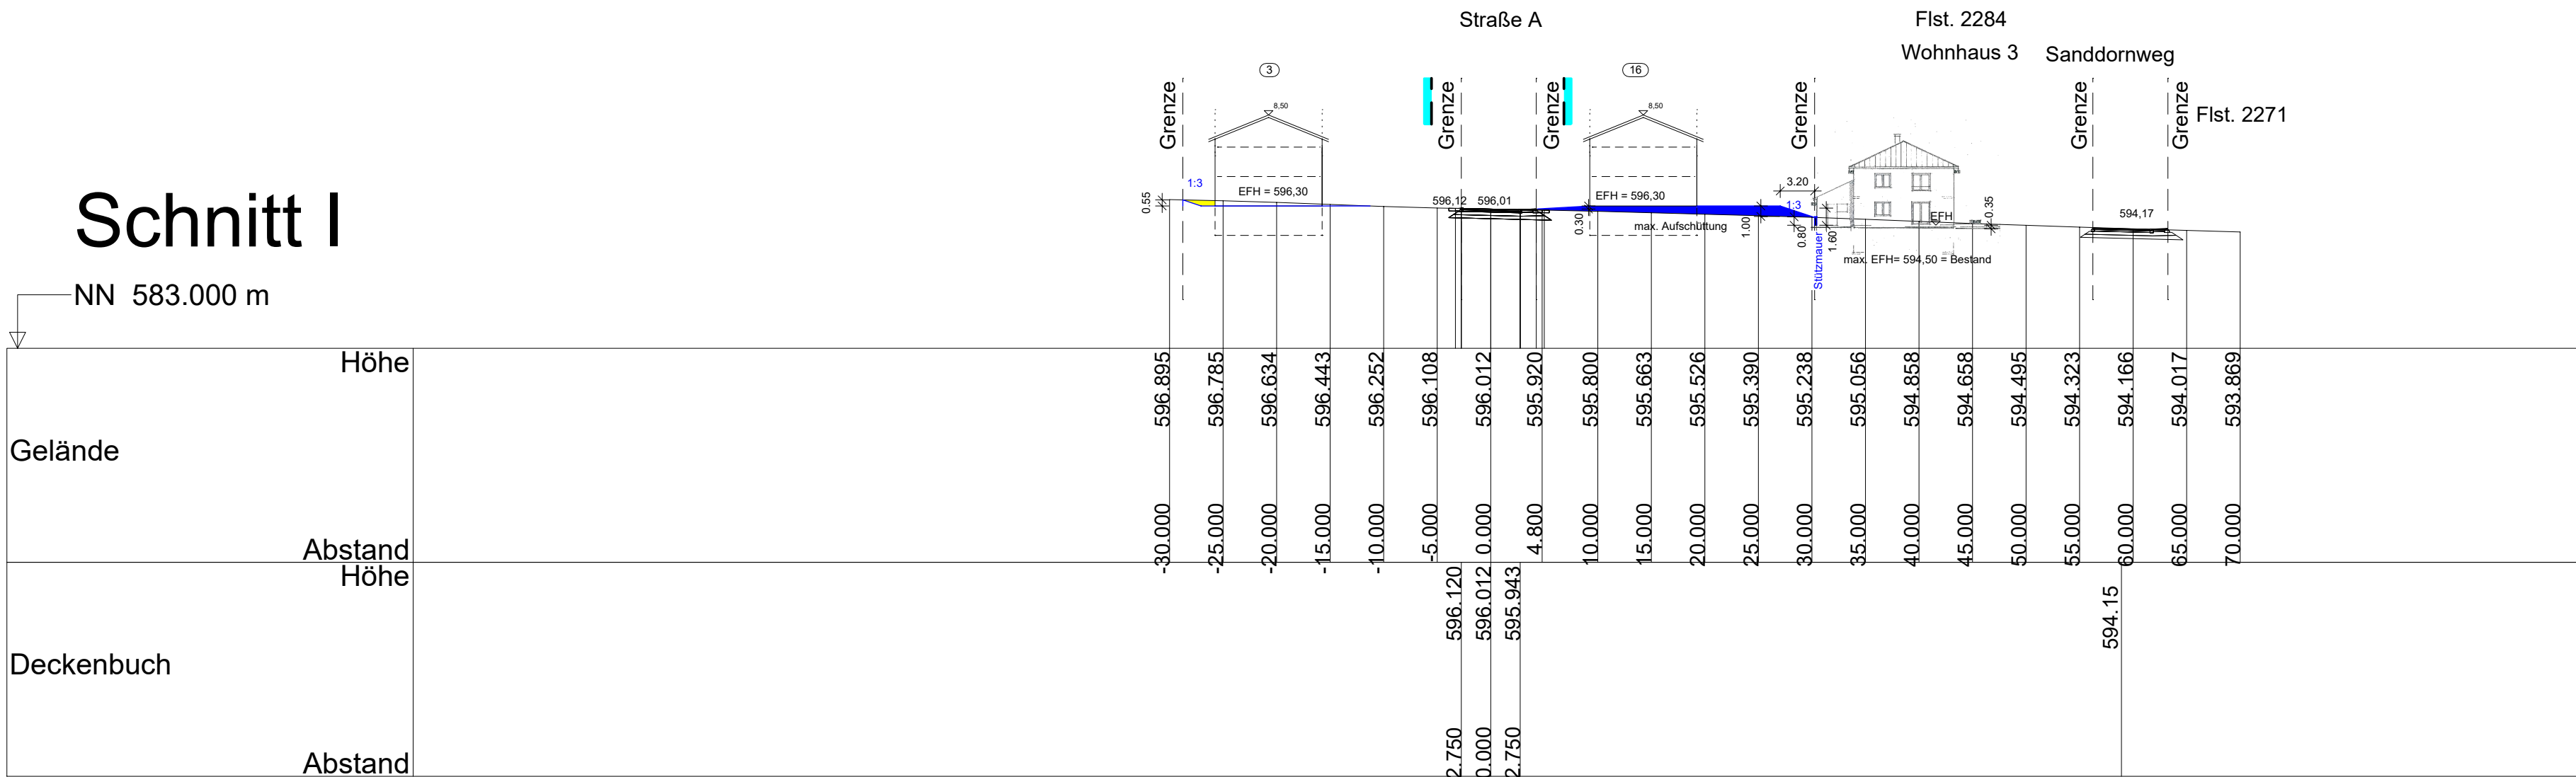

Schnitt II

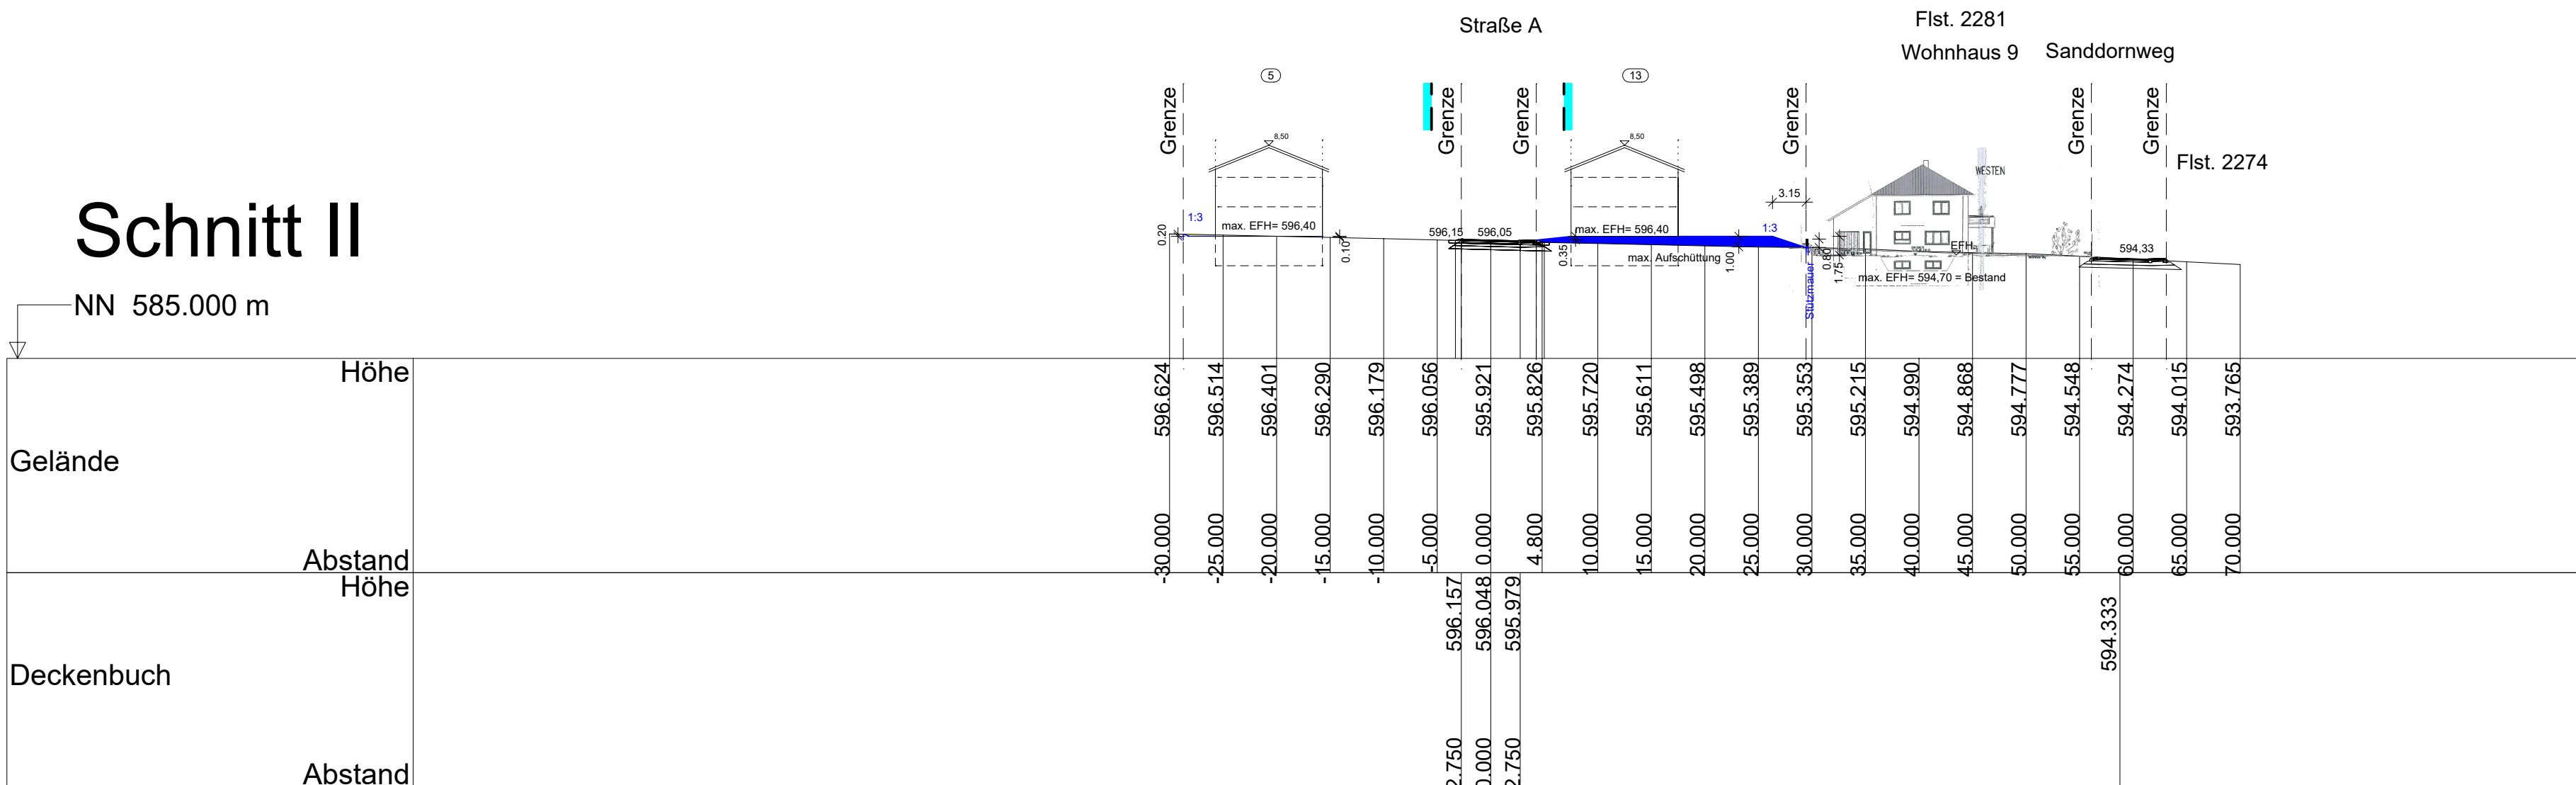

Schnitt III

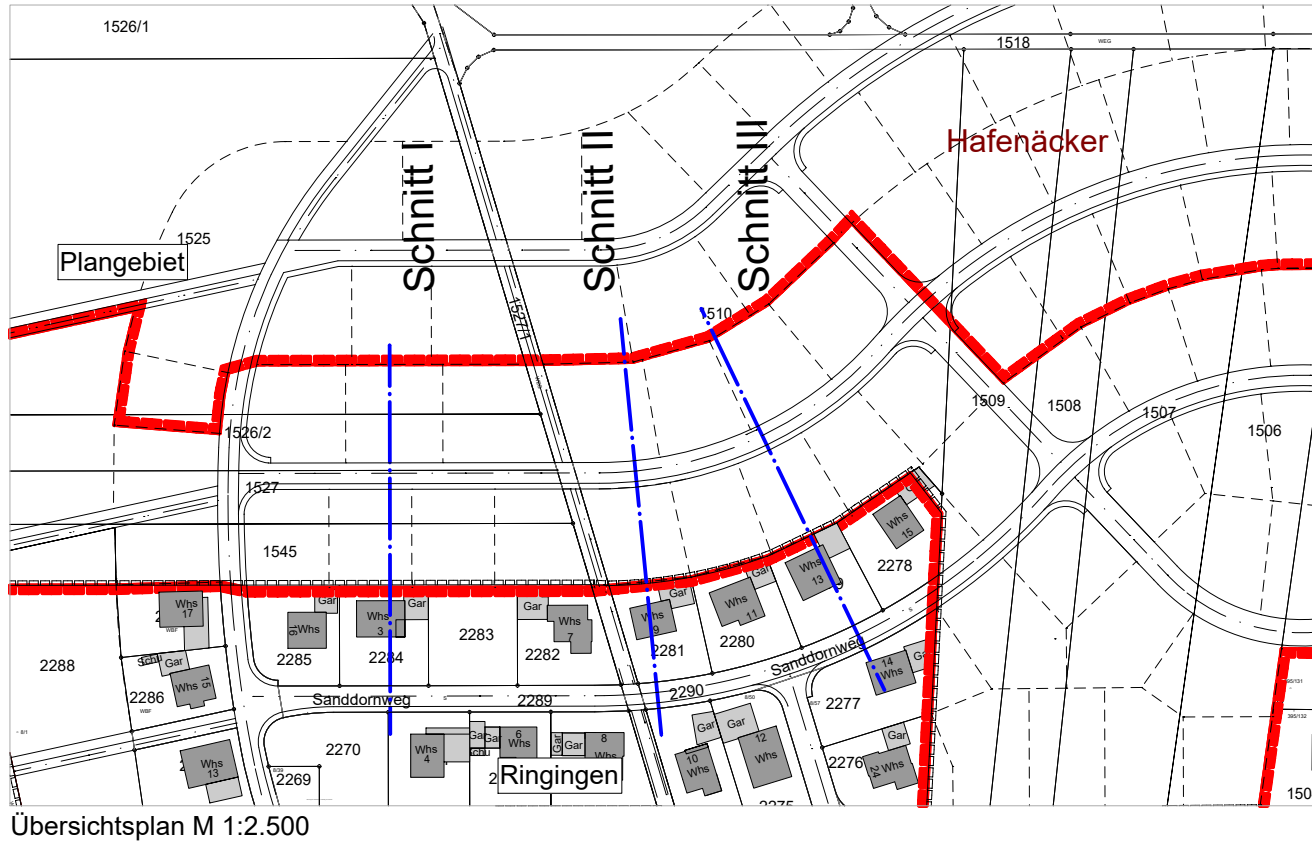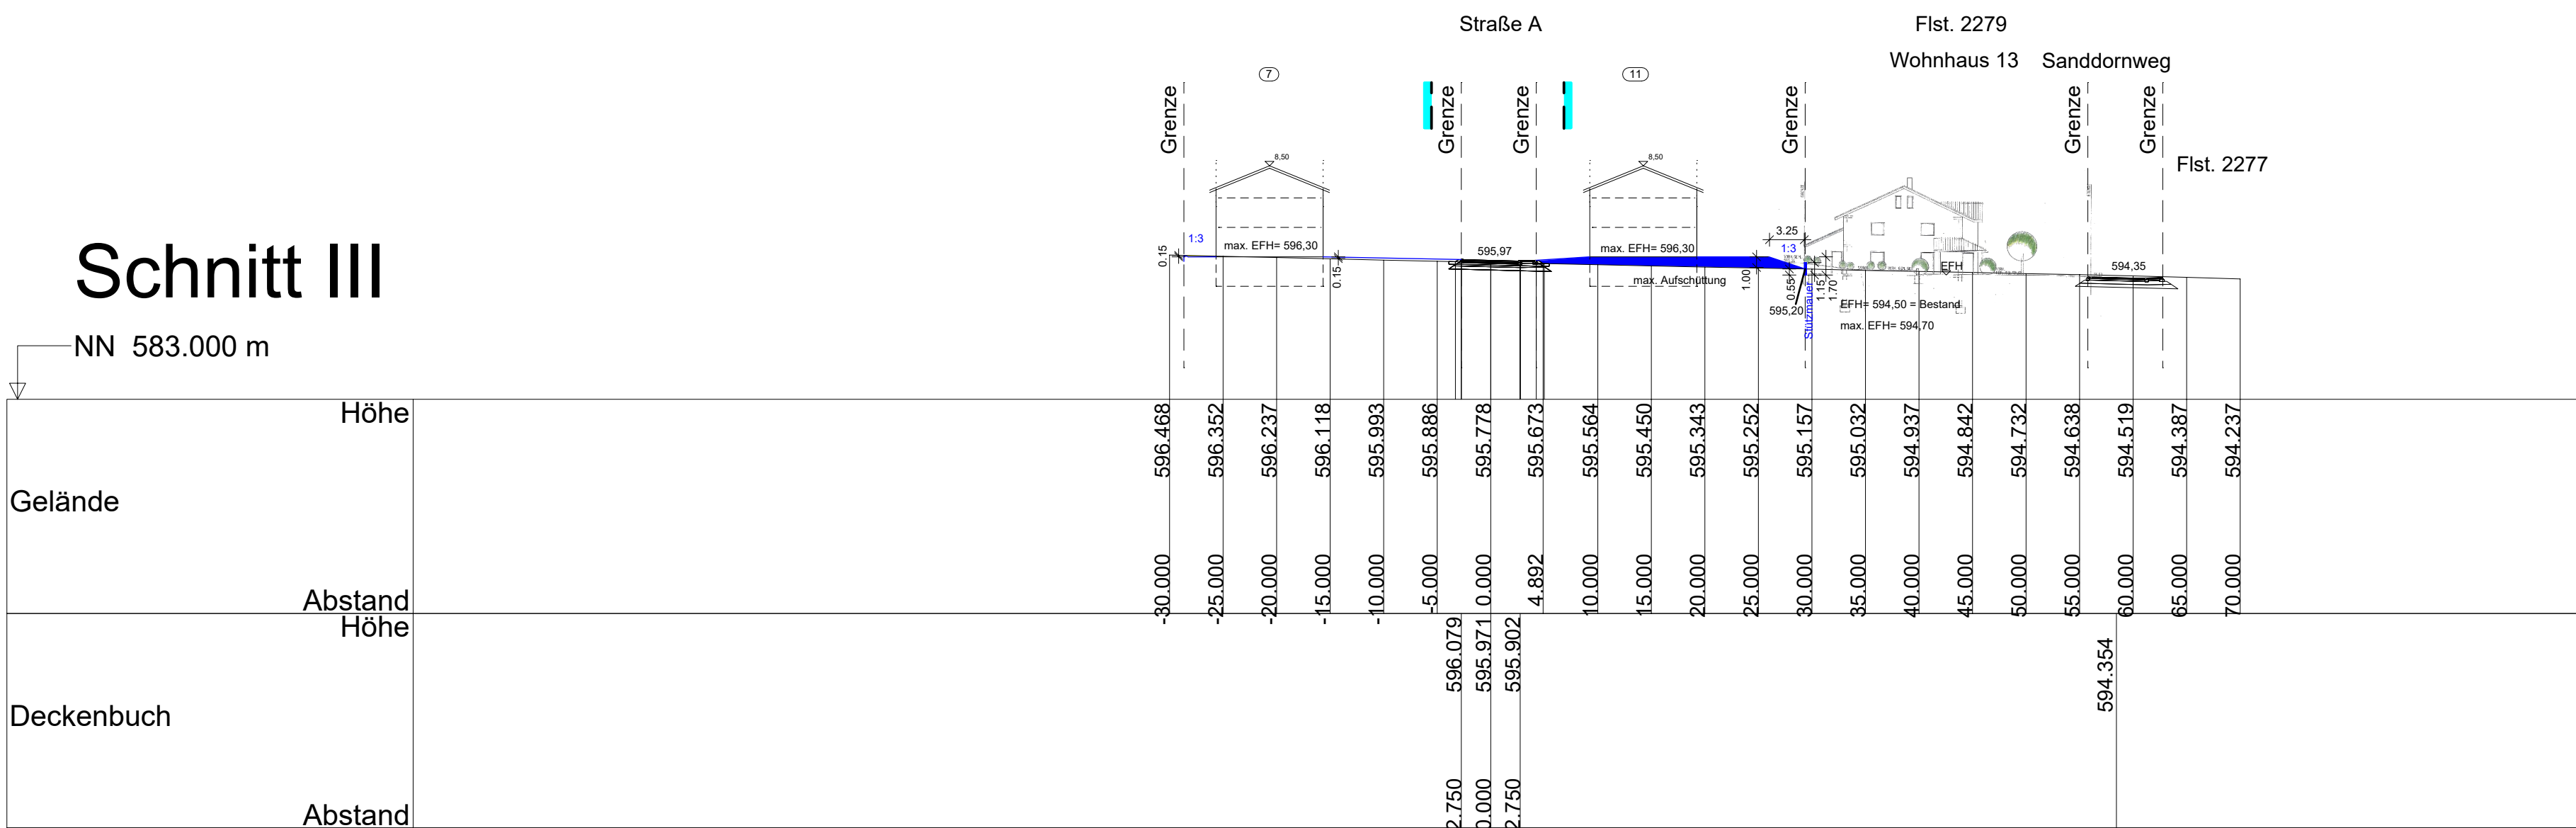



stadterbach

Die junge Donaustadt

Index:	Freigabe - Änderung:	Datum:	Bearbeiter:
A	redaktionelle Änderung Grundlage technischer Schnitt I	01.07.2021	PL

Stadt Erbach, Stadtteil Ringingen

Bebauungsplan "Hafenacker III"

Planung:
Dipl.-Ing Clemens Künster
Architekt + Stadtplaner
Bismarckstraße 25
72764 Reutlingen

A 1 M 1 : 500
A 3 M 1 : 1000

Schnitte

Prüfung der Erdgeschoßrohfußbodenhöhe (EFH)

10

KÜN/PL	Index A	1172	17.06.2021
--------	---------	------	------------

KÜNSTER

Architektur und Stadtplanung

Dipl.-Ing. Clemens Künster
Regierungsbaumeister
Freier Architekt und Stadtplaner SRL
Ulm Reutlingen

Bismarckstraße 25
72764 Reutlingen
Tel 07121 9499-50
Fax 07121 9499-530
www.kuenster.de
mail@kuenster.de