

ABSTANDSFLÄCHENPLAN


(§ 4 (4) Satz 5 LBOVVO)

Maßstab 1 : 250

Landkreis: Alb-Donau-Kreis

Gemeinde: Erbach

Gemarkung: Ersingen

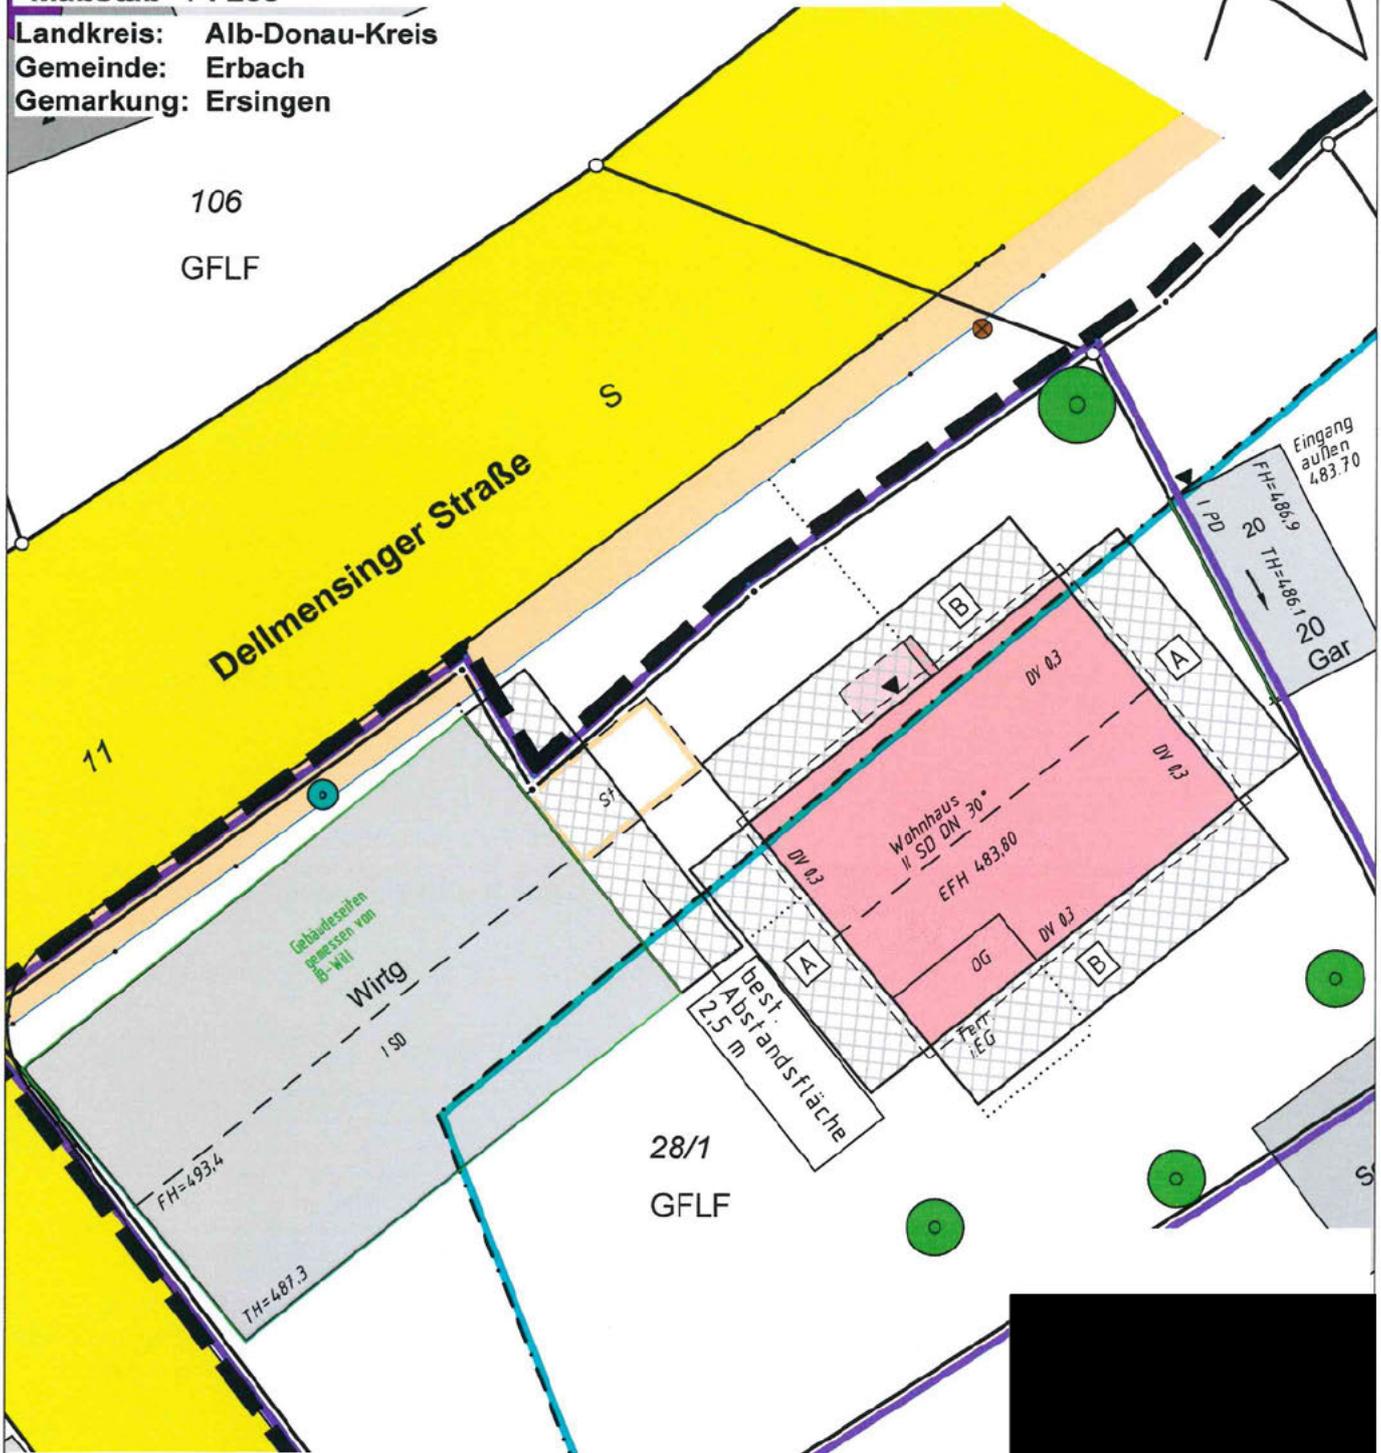

Flächenbezeichnung	Berechnung der Abstandsfläche		Tiefe der Abstandsfläche (m)	Mindesttiefe 2,5m
A	$(7,2+2,8/4) \times 0,2$	=	1,58	2,5
B	$7,2 \times 0,2$	=	1,44	2,5

Dieser Plan ist urheberrechtlich geschützt und darf nicht ohne schriftliches Einverständnis des Urhebers kopiert oder verändert werden.