

S Dellmensinger Straße K 7373

Gehweg


## LEGENDE

- BESTAND
- NEUBAU
- ABBRUCH


# BAUANTRAG

## Bauvorhaben

Abbruch einer bestehenden Scheune, sowie  
Änderung der Dachneigung des bestehenden Stallgebäudes  
& Neubau einer Betriebsleiterwohnung, Flst.-Nr. 28/1,  
Dellmensinger Straße 18/2  
89155 Erbach- Ersingen

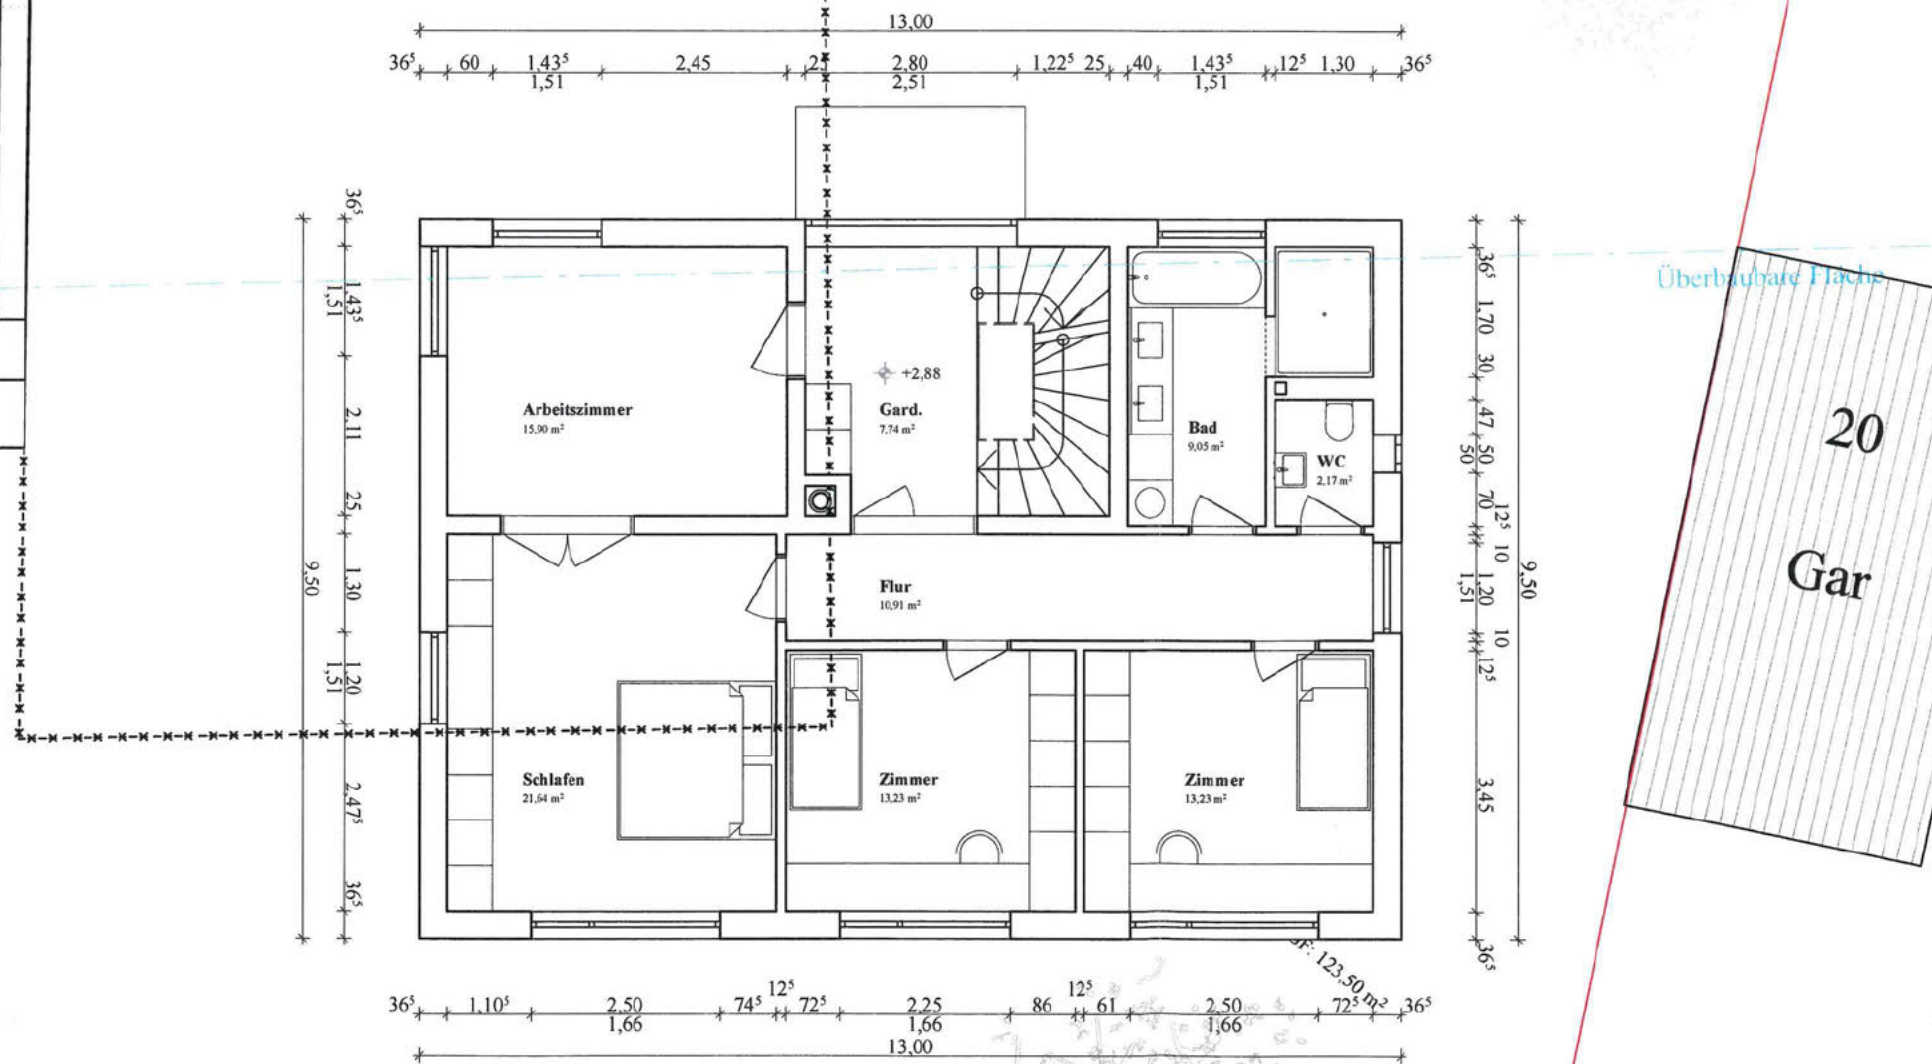

28/1

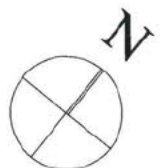

Grundriss OG

M 1:100

2.2