


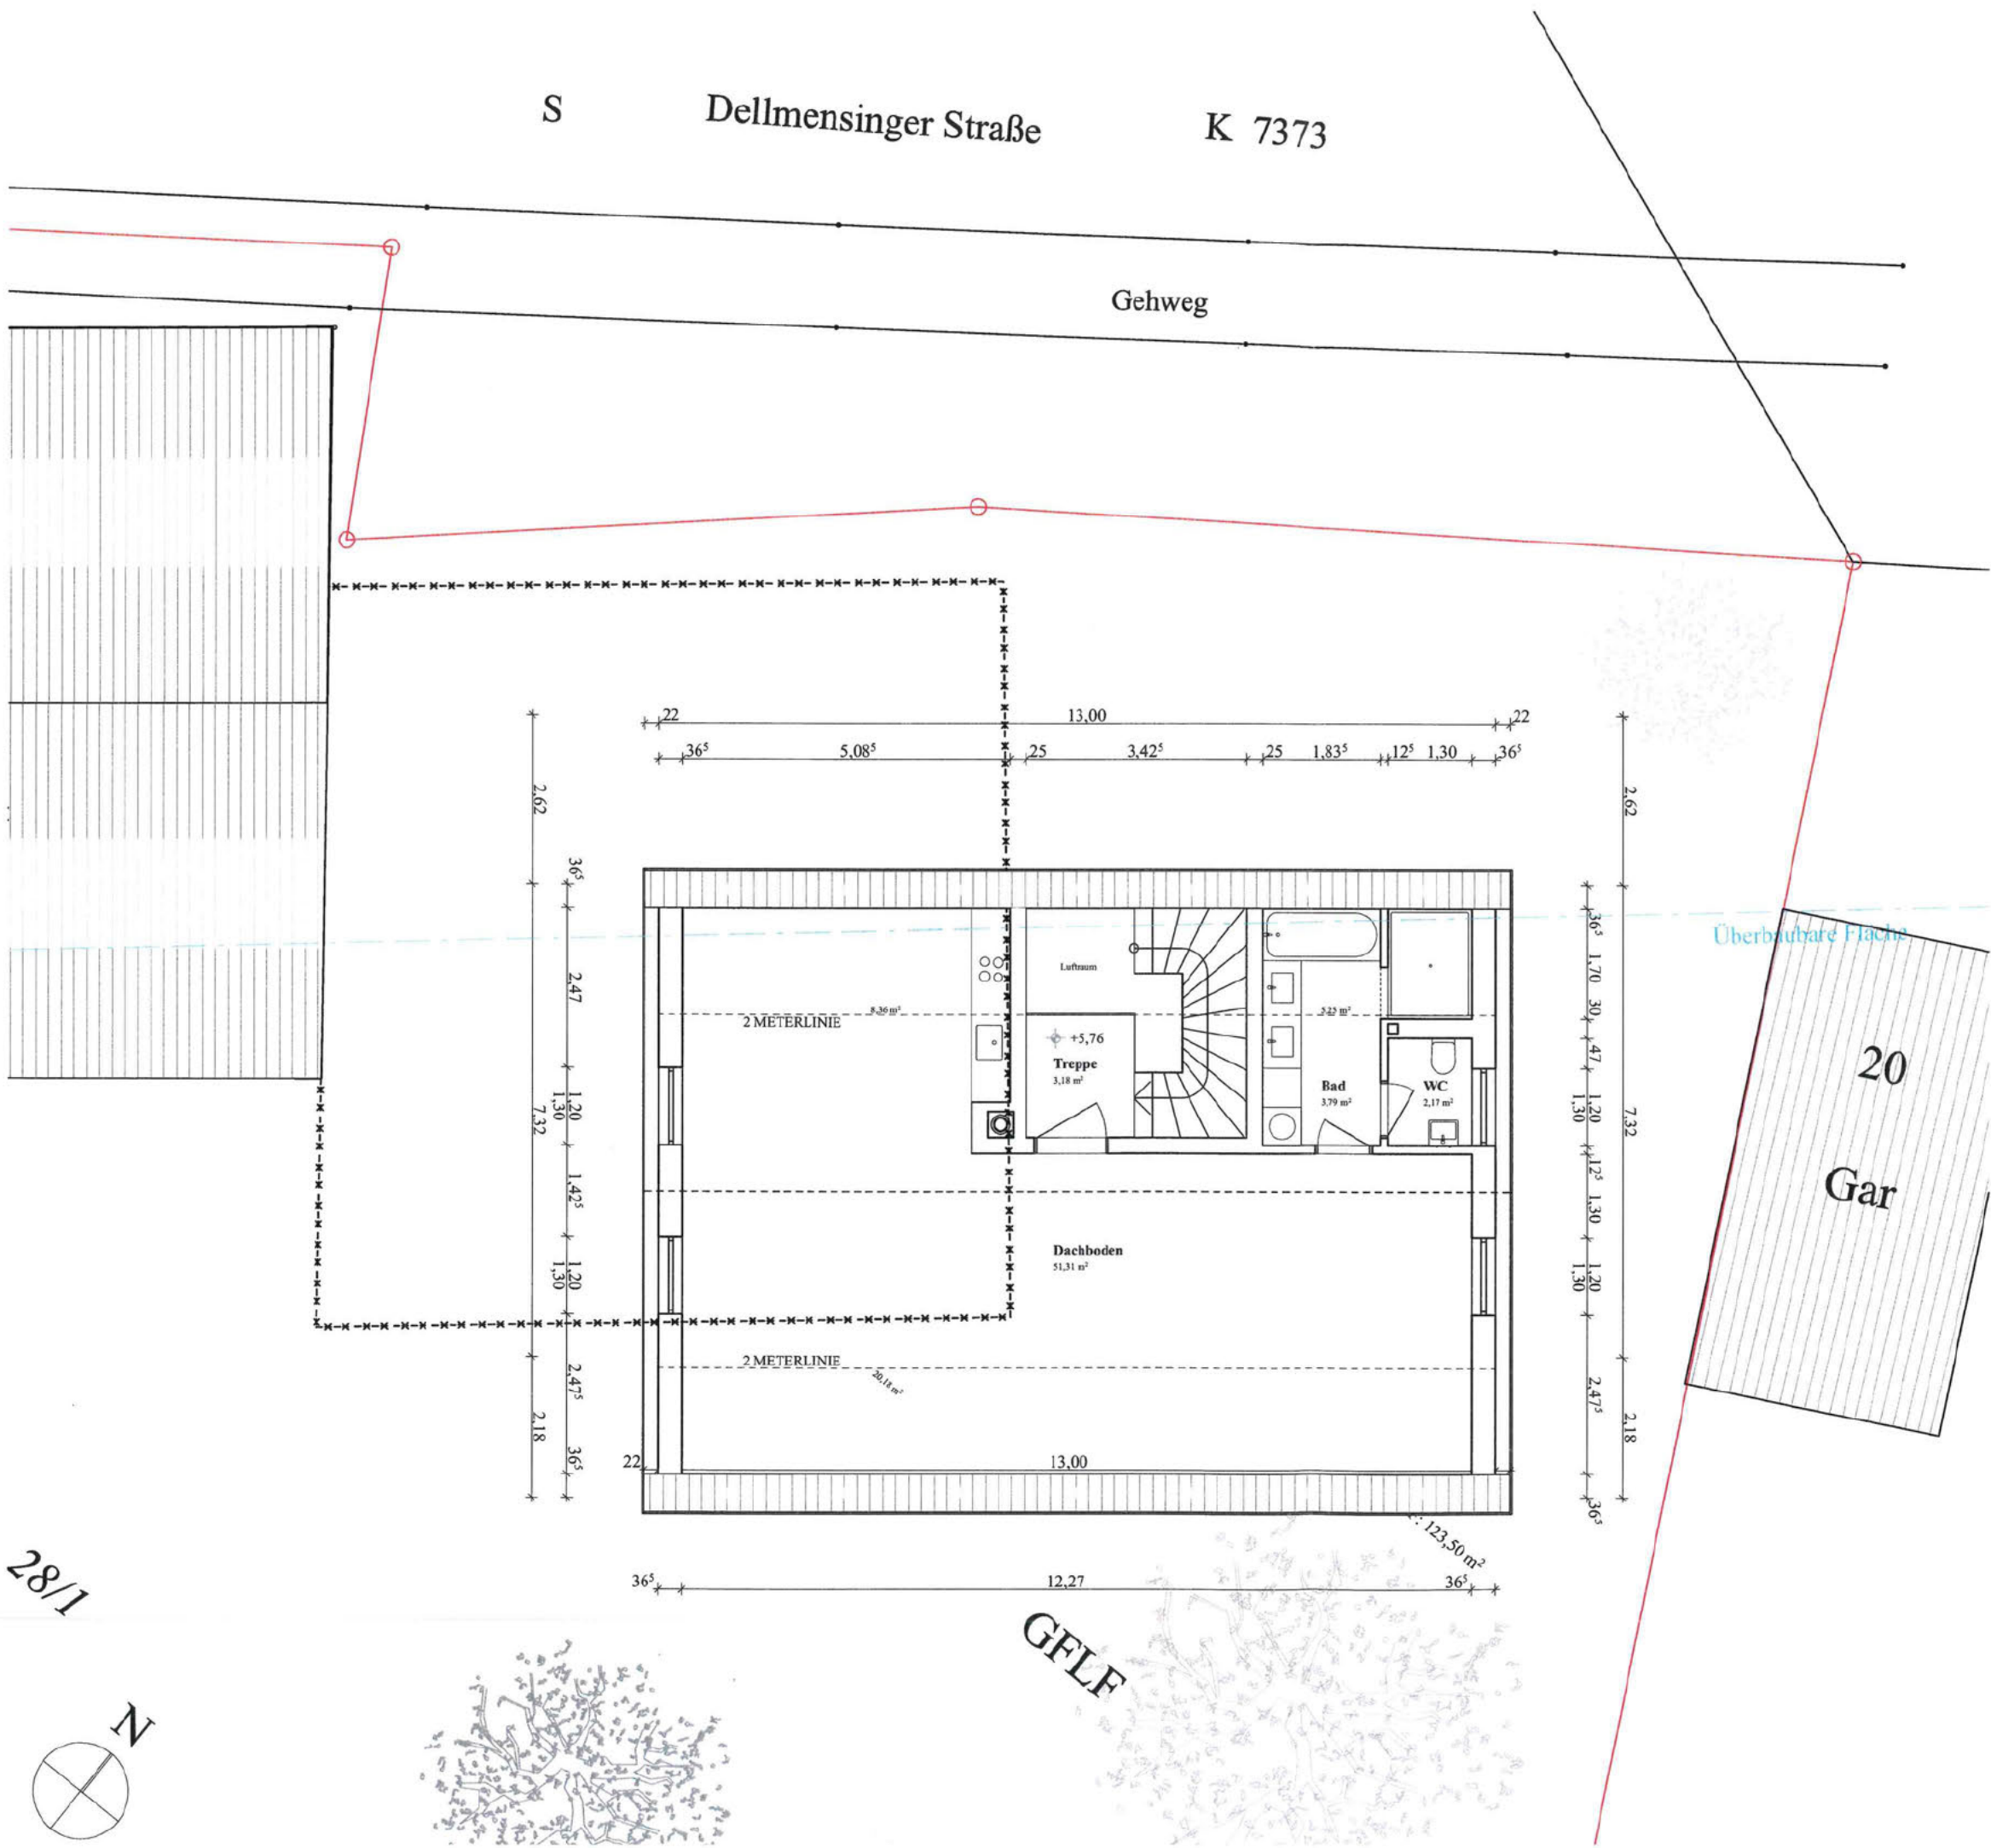


LEGENDE

- BESTAND
- NEUBAU
- ABBRUCH

BAUANTRAG

Bauvorhaben

Abbruch einer bestehenden Scheune, sowie
Änderung der Dachneigung des bestehenden Stallgebäudes
& Neubau einer Betriebsleiterwohnung, Flst.-Nr. 28/1,
Dellmensinger Straße 18/2
89155 Erbach- Ersingen

 

Grundriss DG

M 1:100