


LEGENDE

-  BESTAND
-  NEUBAU
-  ABBRUCH

BAUANTRAG

Bauvorhaben

Abbruch einer bestehenden Scheune, sowie
Änderung der Dachneigung des bestehenden Stallgebäudes
& Neubau einer Betriebsleiterwohnung, Flst.-Nr. 28/1,
Dellmensing Straße 18/2
89155 Erbach- Ersingen

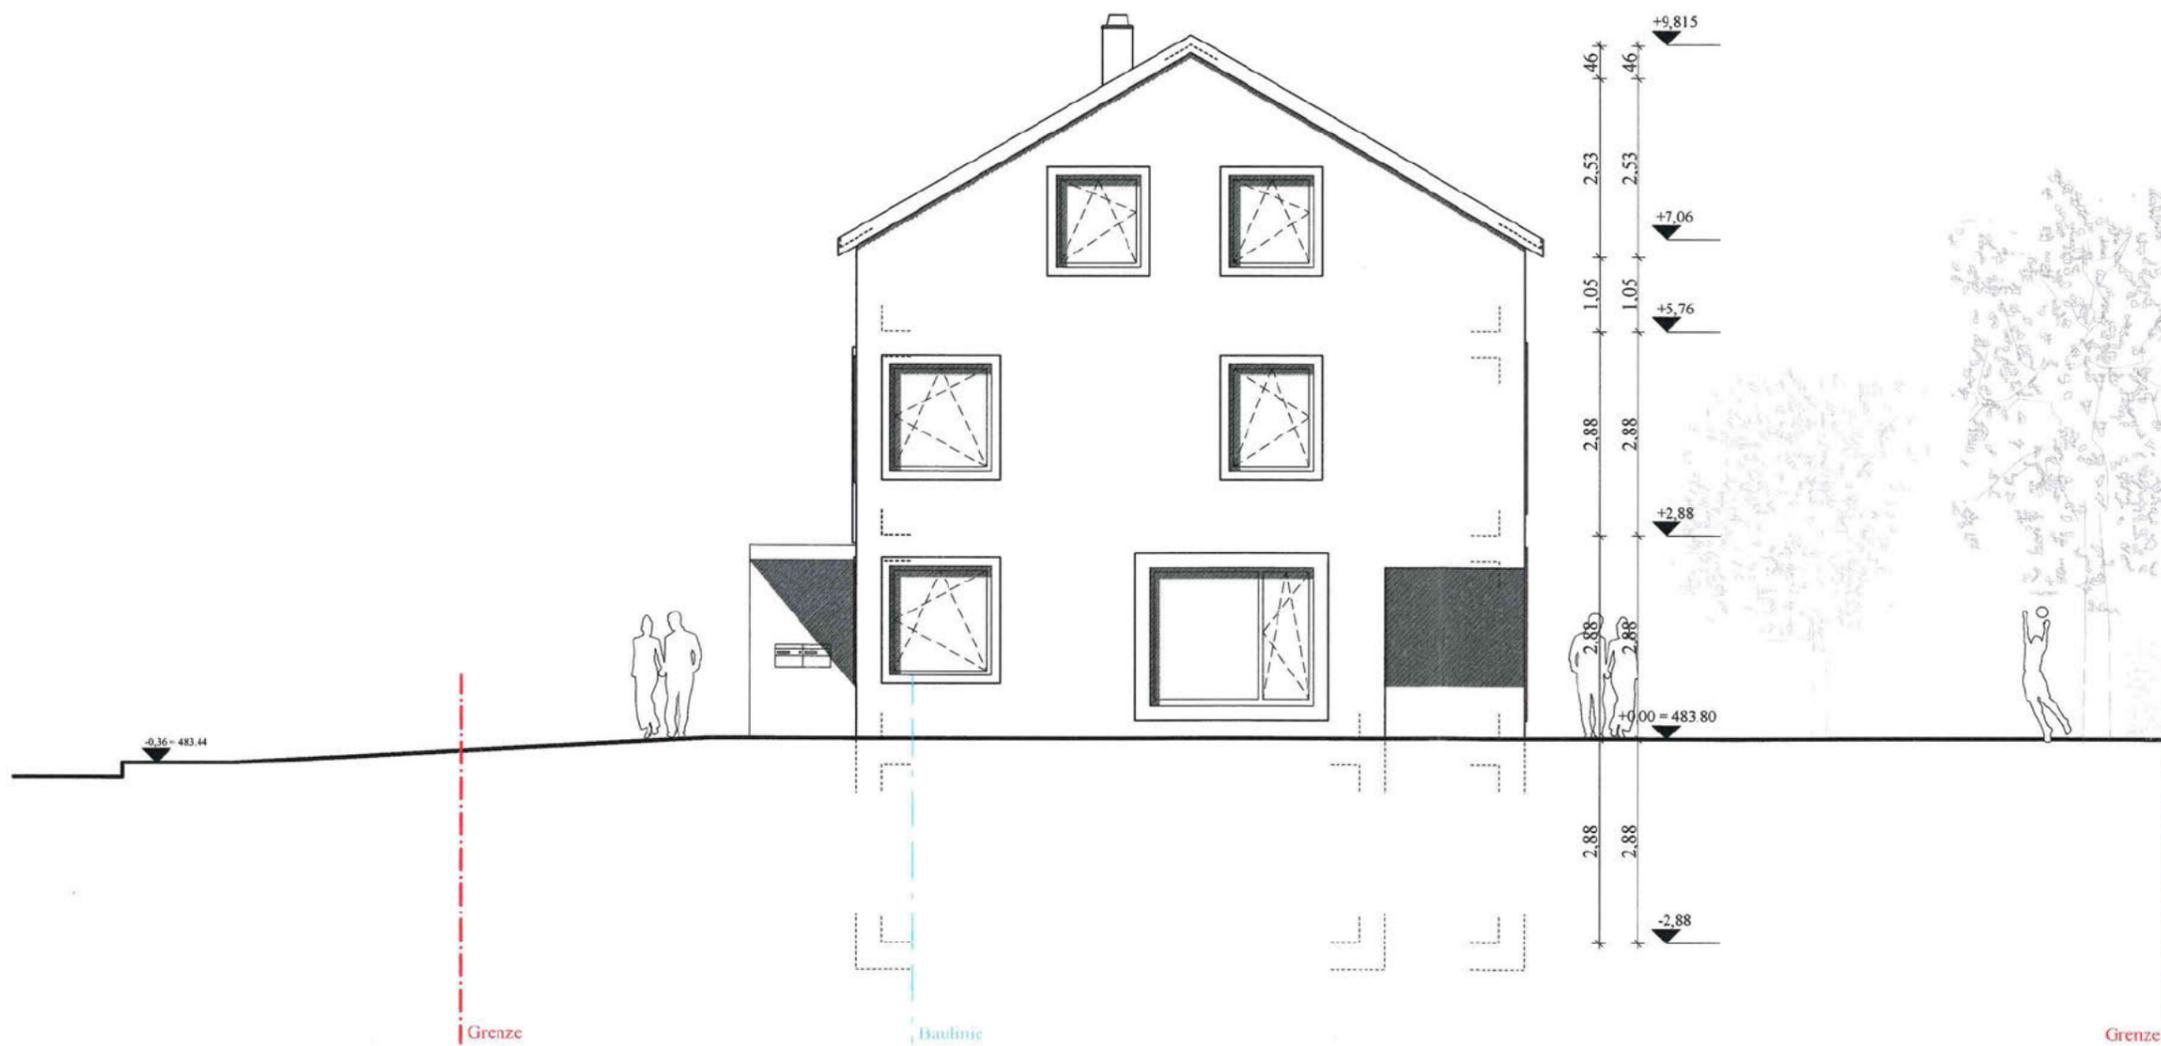

Ansicht West

M 1:100