


## LEGENDE

|                                                                                     |         |
|-------------------------------------------------------------------------------------|---------|
|  | BESTAND |
|  | NEUBAU  |
|  | ABBRUCH |

## BAUANTRAG

### Bauvorhaben

Abbruch einer bestehenden Scheune, sowie  
Änderung der Dachneigung des bestehenden Stallgebäudes  
& Neubau einer Betriebsleiterwohnung, Flst.-Nr. 28/1,  
Dellmensinger Straße 18/2  
89155 Erbach- Ersingen

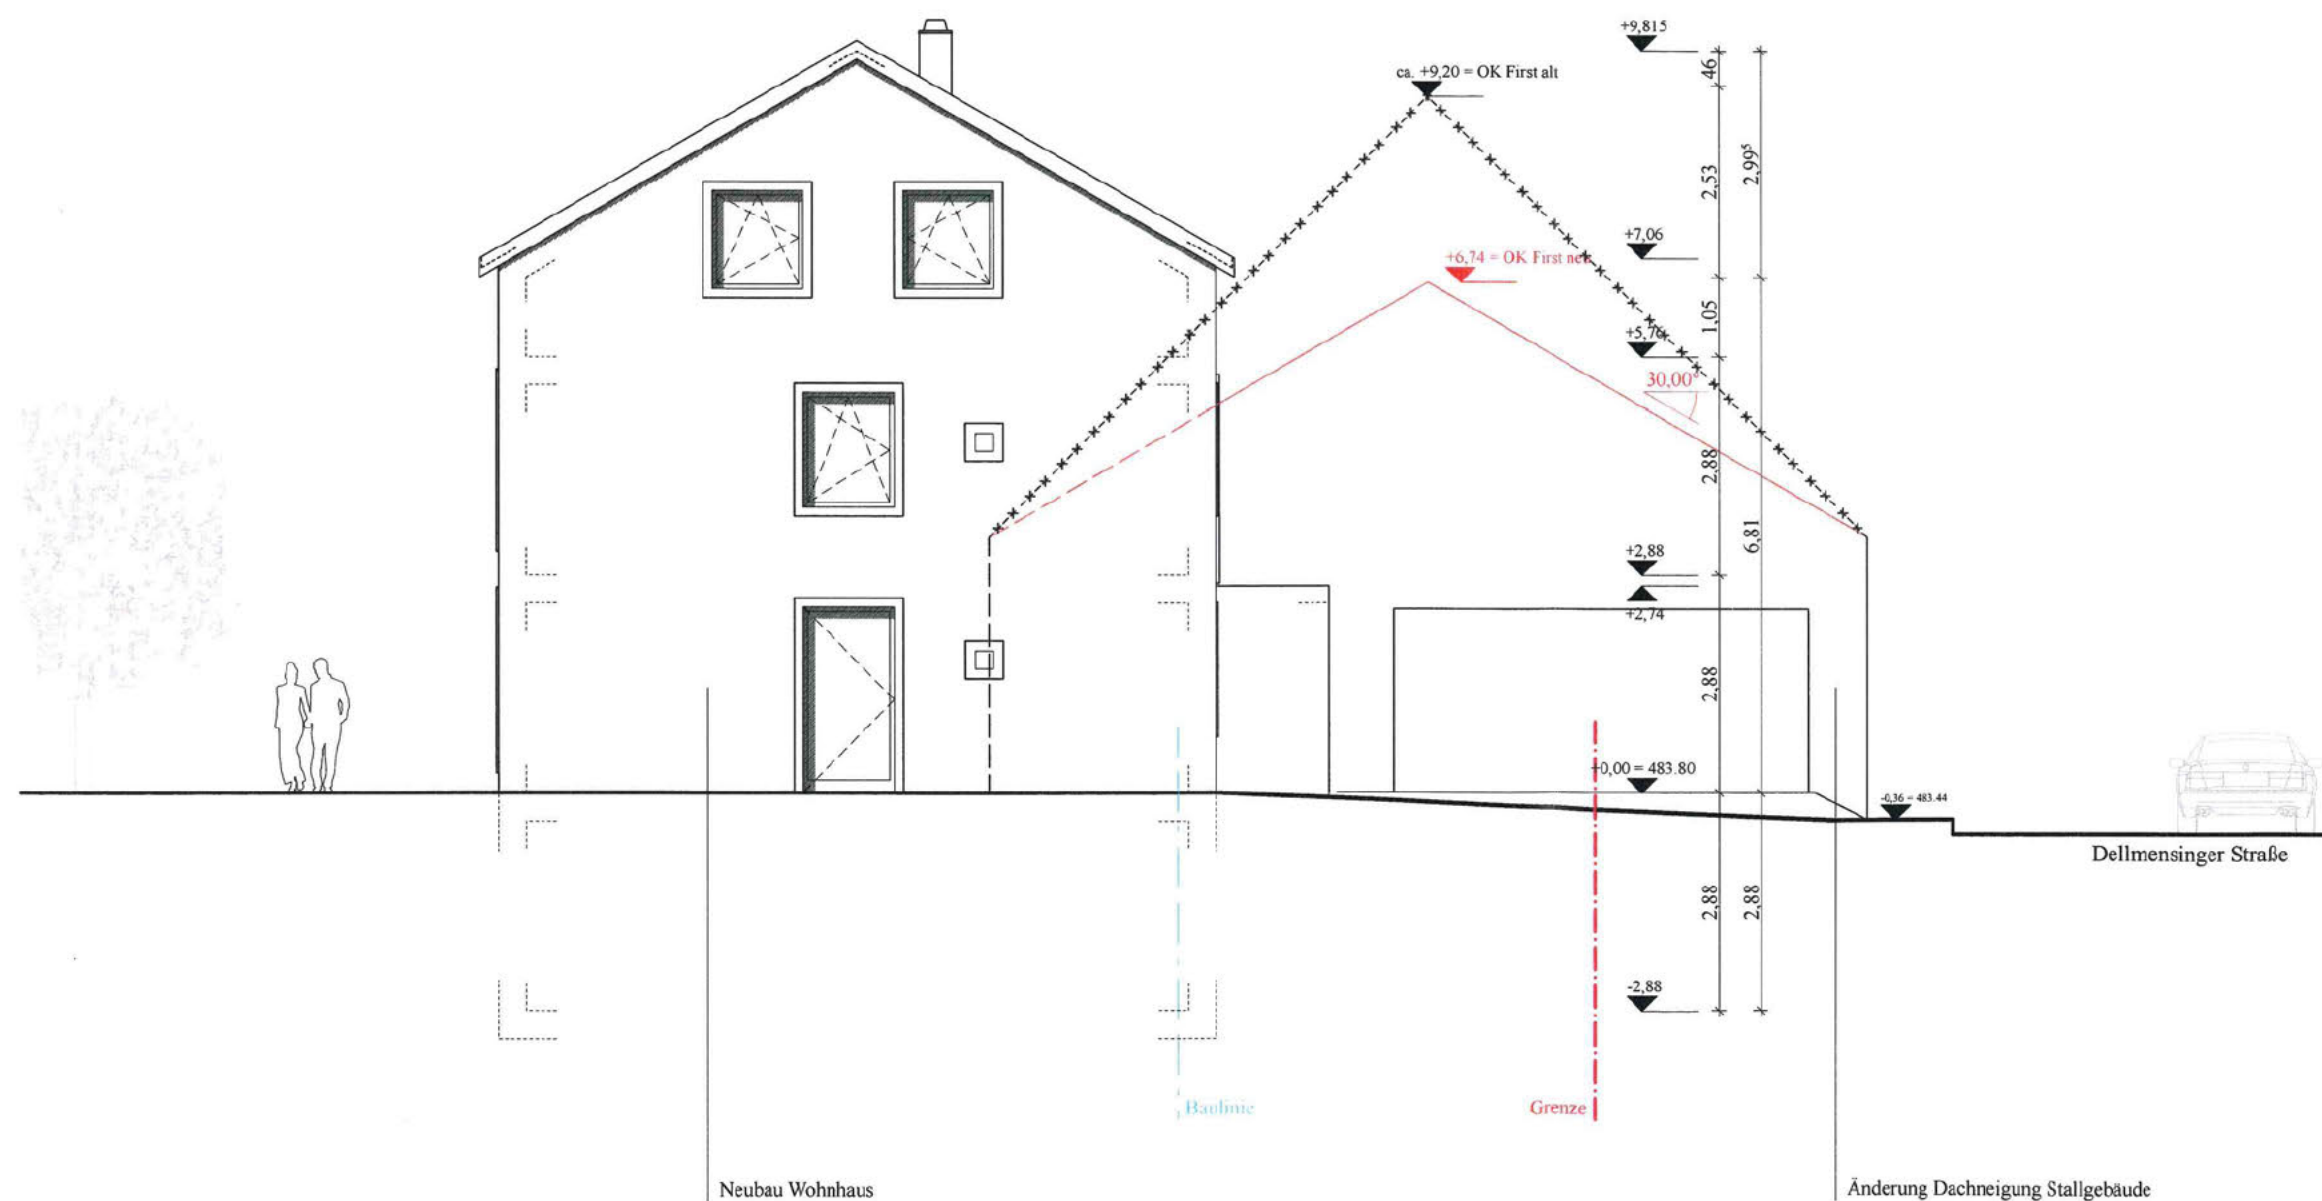

Ansicht Ost

M 1:100

4.4