

Südwest

M 1 : 100




Nordwest

M 1 : 100



Nordost

M 1 : 100

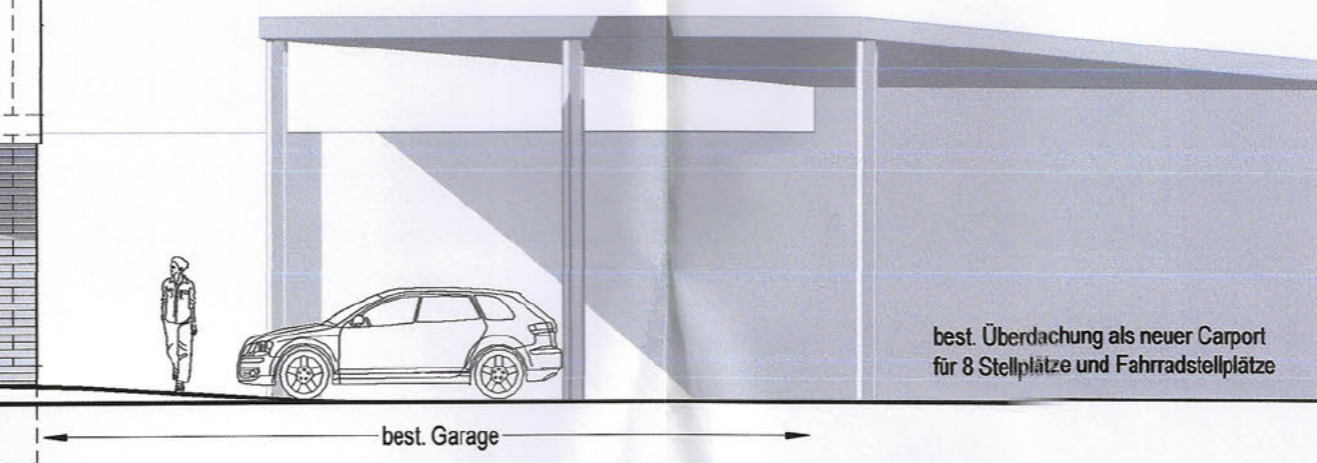

[Redacted]	
Projekt: Sanierung und Erweiterung des best. Gebäudes Donaustetter Str. 17-1 89155 Erbach	
Bauherr: [Redacted]	
Plan: ANSICHTEN	
Planverfasser: [Redacted]	Datum: 14.12.2021
	Maßstab: 1 : 100
	Geprüft: [Redacted]