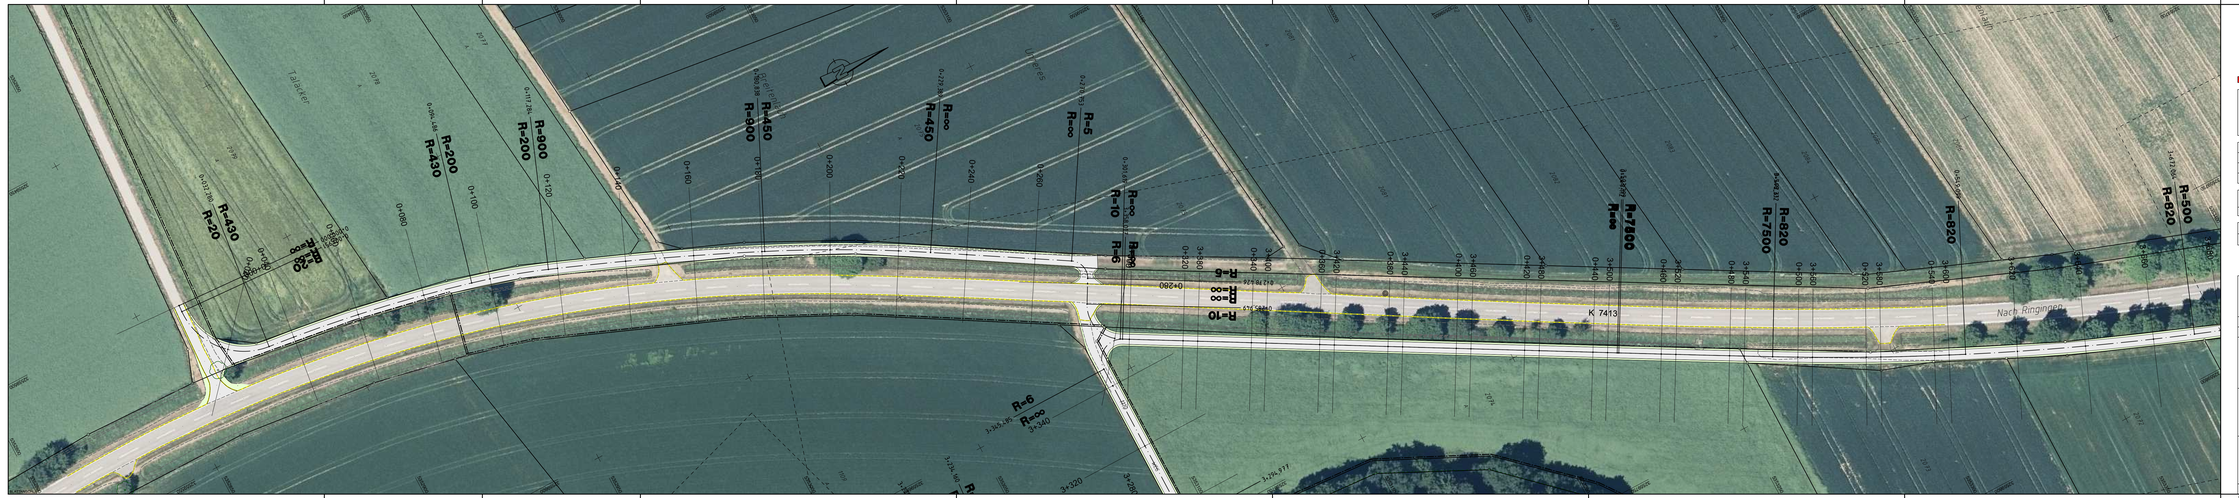

1	2	3	4	5	6

Straßenbauverwaltung Baden - Württemberg Landkreis Alb-Donau-Kreis		Datum	Name
	bearbeitet	20.01.2022	Gauß

Nr.	Art der Änderung	Datum	Name

	von Netzknoten	nach Netzknoten	Station
Anfangsstation	0 0 0 0 0 0 0	0 0 0 0 0 0 0	0 0 0
Endstation	0 0 0 0 0 0 0	0 0 0 0 0 0 0	0 0 0

Lagesystem:	GK ☐	UTM ☒	Stand Kataster:	08 / 2020	
Höhensystem:	NN ☐	NHN ☐	Bestandsvermessung:		

FESTSTELLUNGSENTWURF

Straßenbauverwaltung Baden - Württemberg		Unterlage	5c
Straße:	K 7412	Blatt-Nr.	6.2
Nächster Ort:	Oberdischingen	Lageplan	
PROJIS-Nr.:			
PSP- Element:		Maßstab:	1: 500

K 7412
Neubau Rad- und Wirtschaftsweg
von Oberdischingen nach Ringingen
3+740 bis 3+660

Aufgestellt:	Genehmigt:
Landratsamt Alb-Donau-Kreis	Landratsamt Alb-Donau-Kreis
Ulm , den	Ulm , den

Geobasisdaten © Landesamt für Geoinformation und Landentwicklung Baden-Württemberg, www.lgl-bw.de, Az.: 2851.9 - 1/19

GRID 6 / 1 PW_OEAL.dgn[M = LPANDOIL_SU.fd] / LPANDOIL_SU 03.02.2022 Format: 182,9 x 23,7 x 0 cm/1 pc