


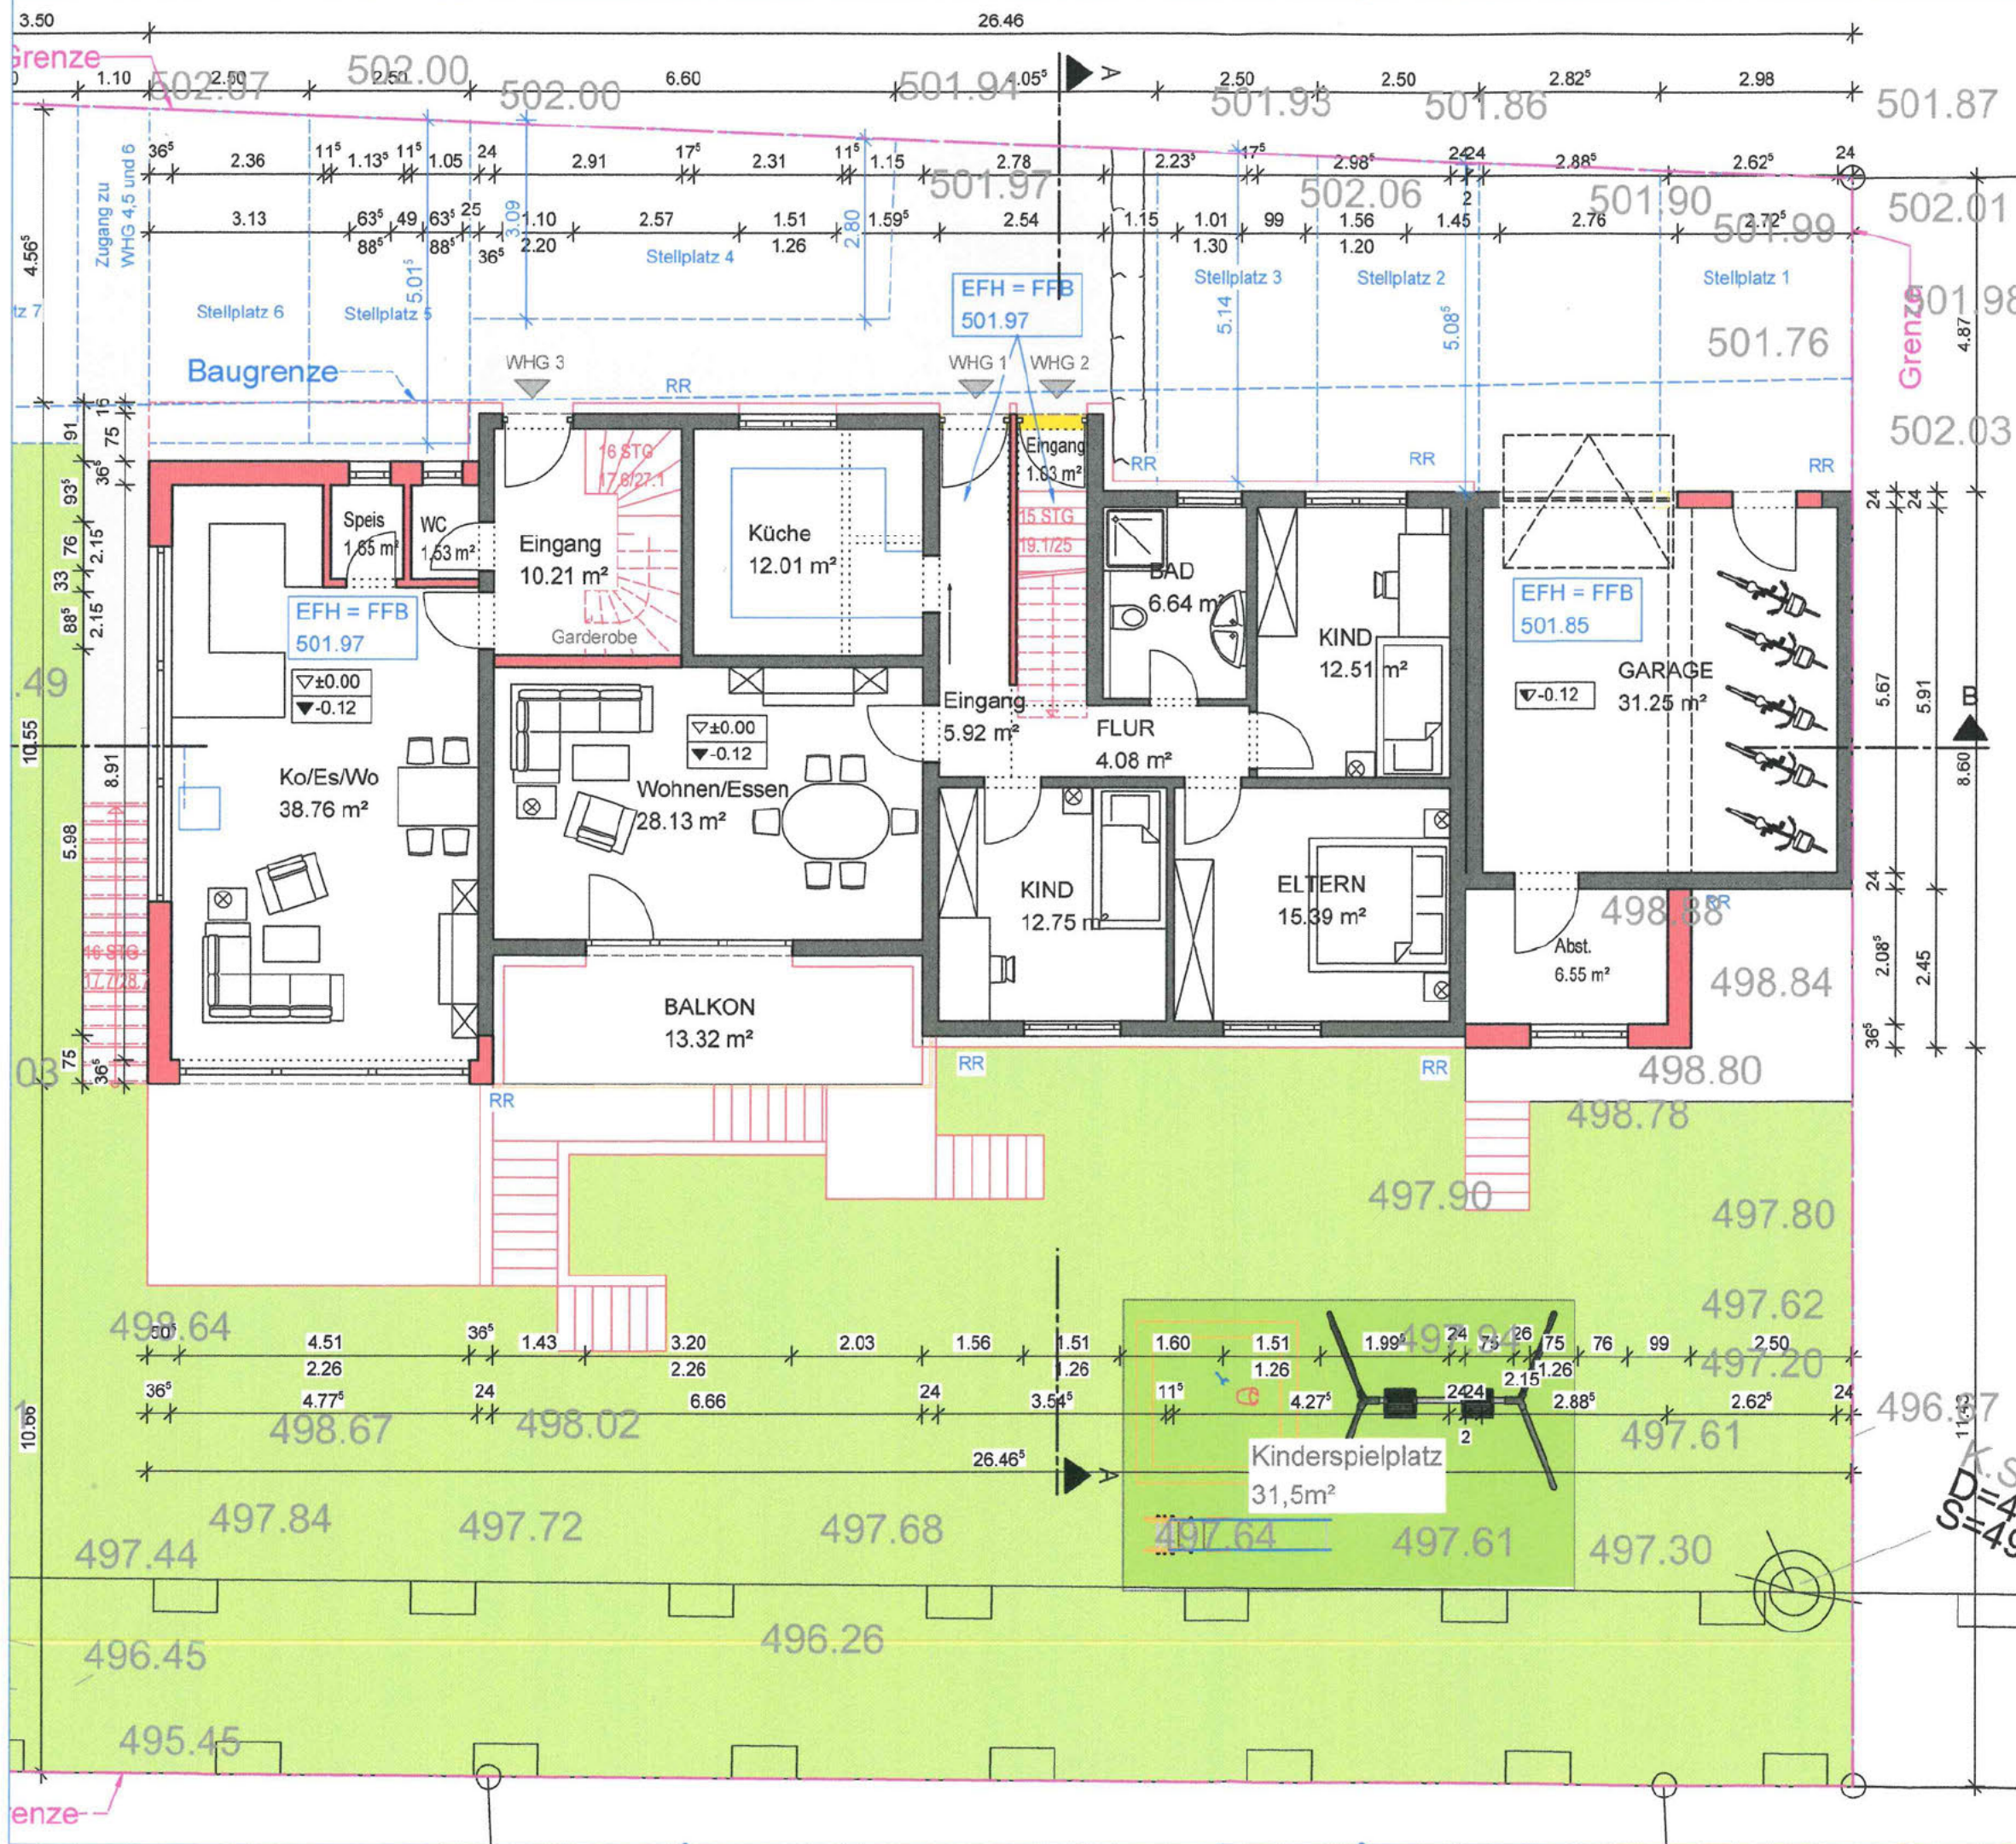

BAUGESUCH

Bauvorhaben:

Abbruch und Wiederaufbau eines Dachstuhls und Umbau eines EHF zu einem MFH mit 6 WE

Darstellung:

Erdgeschoss M 1:100

Bauort:

Brunnenweg 14
89122 Erbach

Bauherr:

anerkannt, am

Planung:

gezeichnet: 29.11.2021