

BAUGESUCH

Bauvorhaben:

Abbruch und Wiederaufbau eines Dachstuhls und Umbau eines EHF zu einem MFH mit 6 WE

Darstellung:

Schnitt A-A M 1:100


Bauort:

Brunnenweg 14
89122 Erbach


Bauherr:




anerkannt am

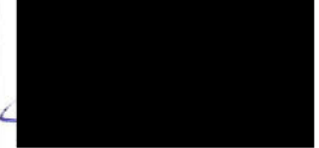


Planung:

 

gezeichnet: 29.11.2021

 

A-A

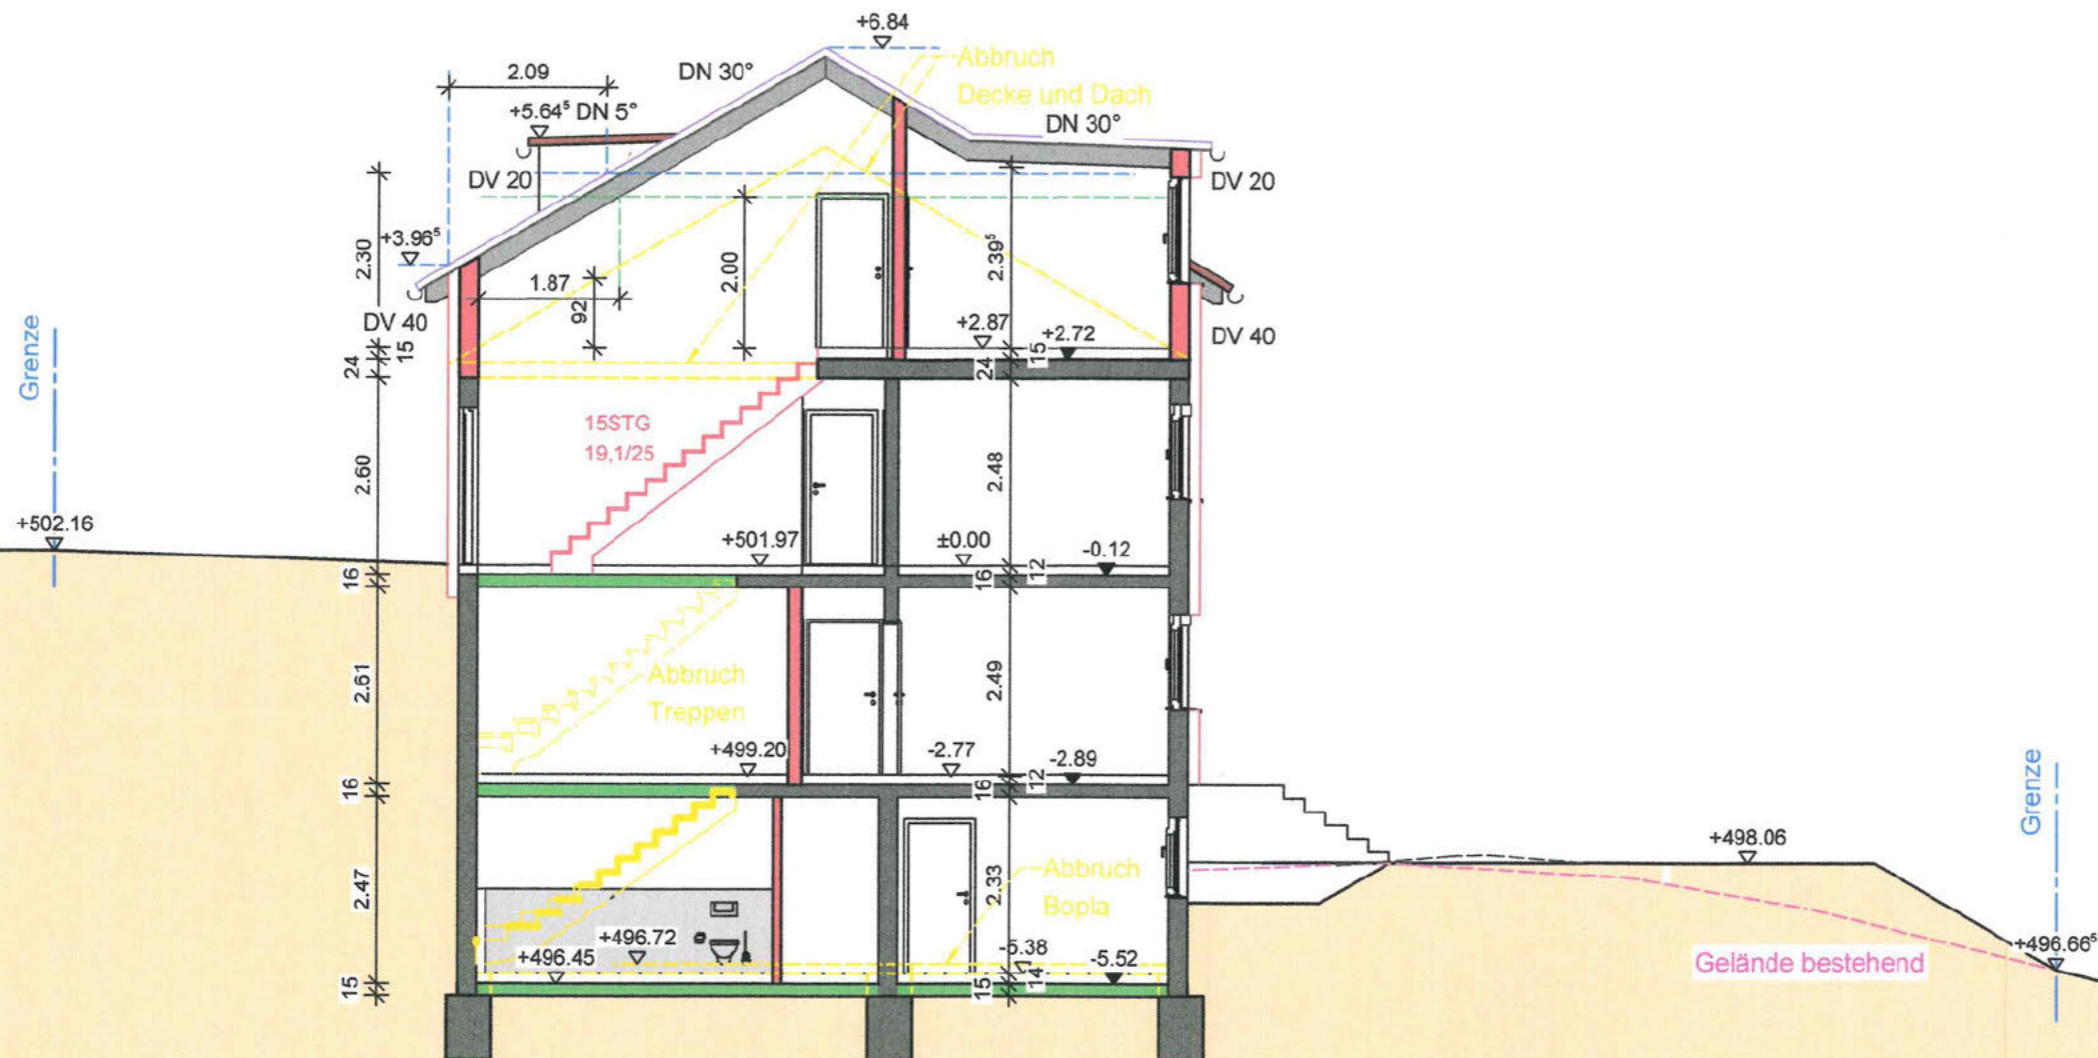

Schnitt A-A M 1:100