

BAUGESUCH

Bauvorhaben:

Abbruch und Wiederaufbau eines Dachstuhls und Umbau eines EHF zu einem MFH mit 5 WE


Darstellung:

Ansicht West M 1:100


Bauort:

Brunnenweg 14
89122 Erbach

Bauherr:

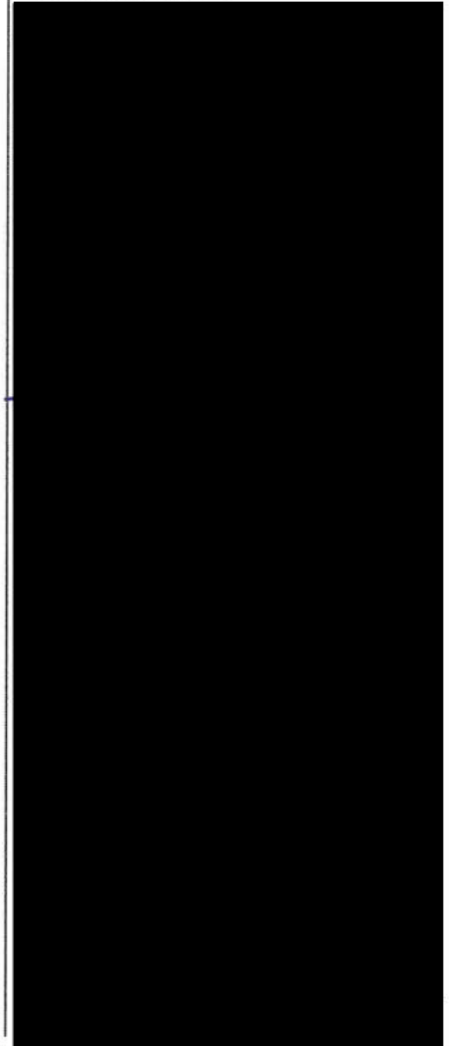

Ansicht von Westen

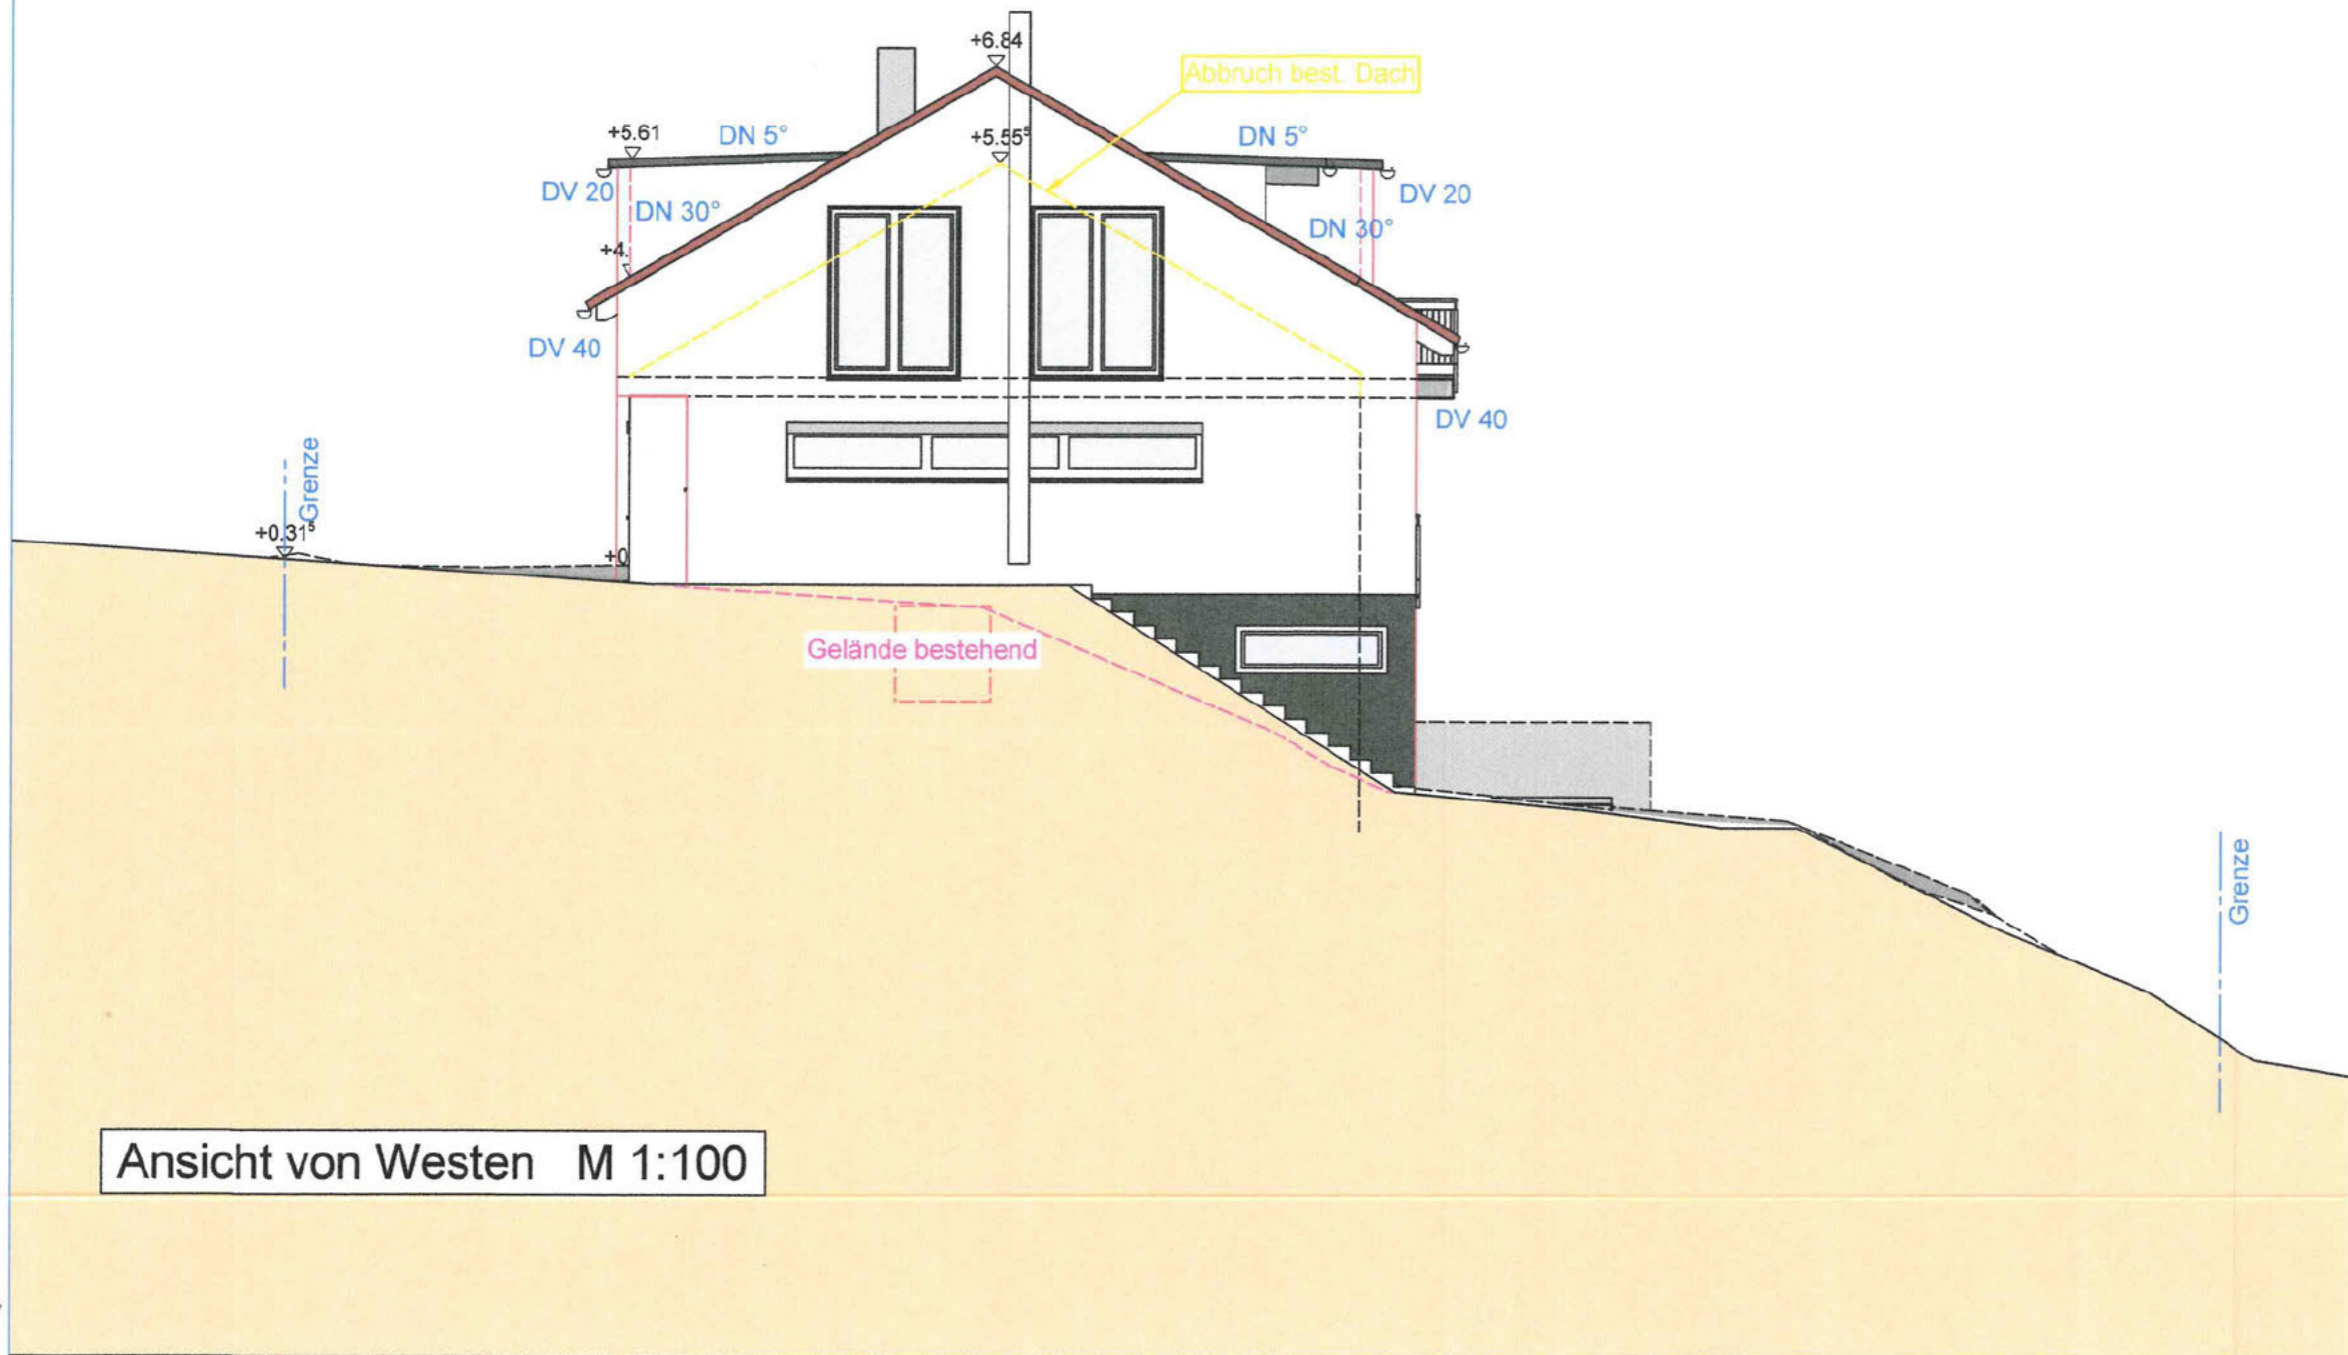

Ansicht von Westen M 1:100