


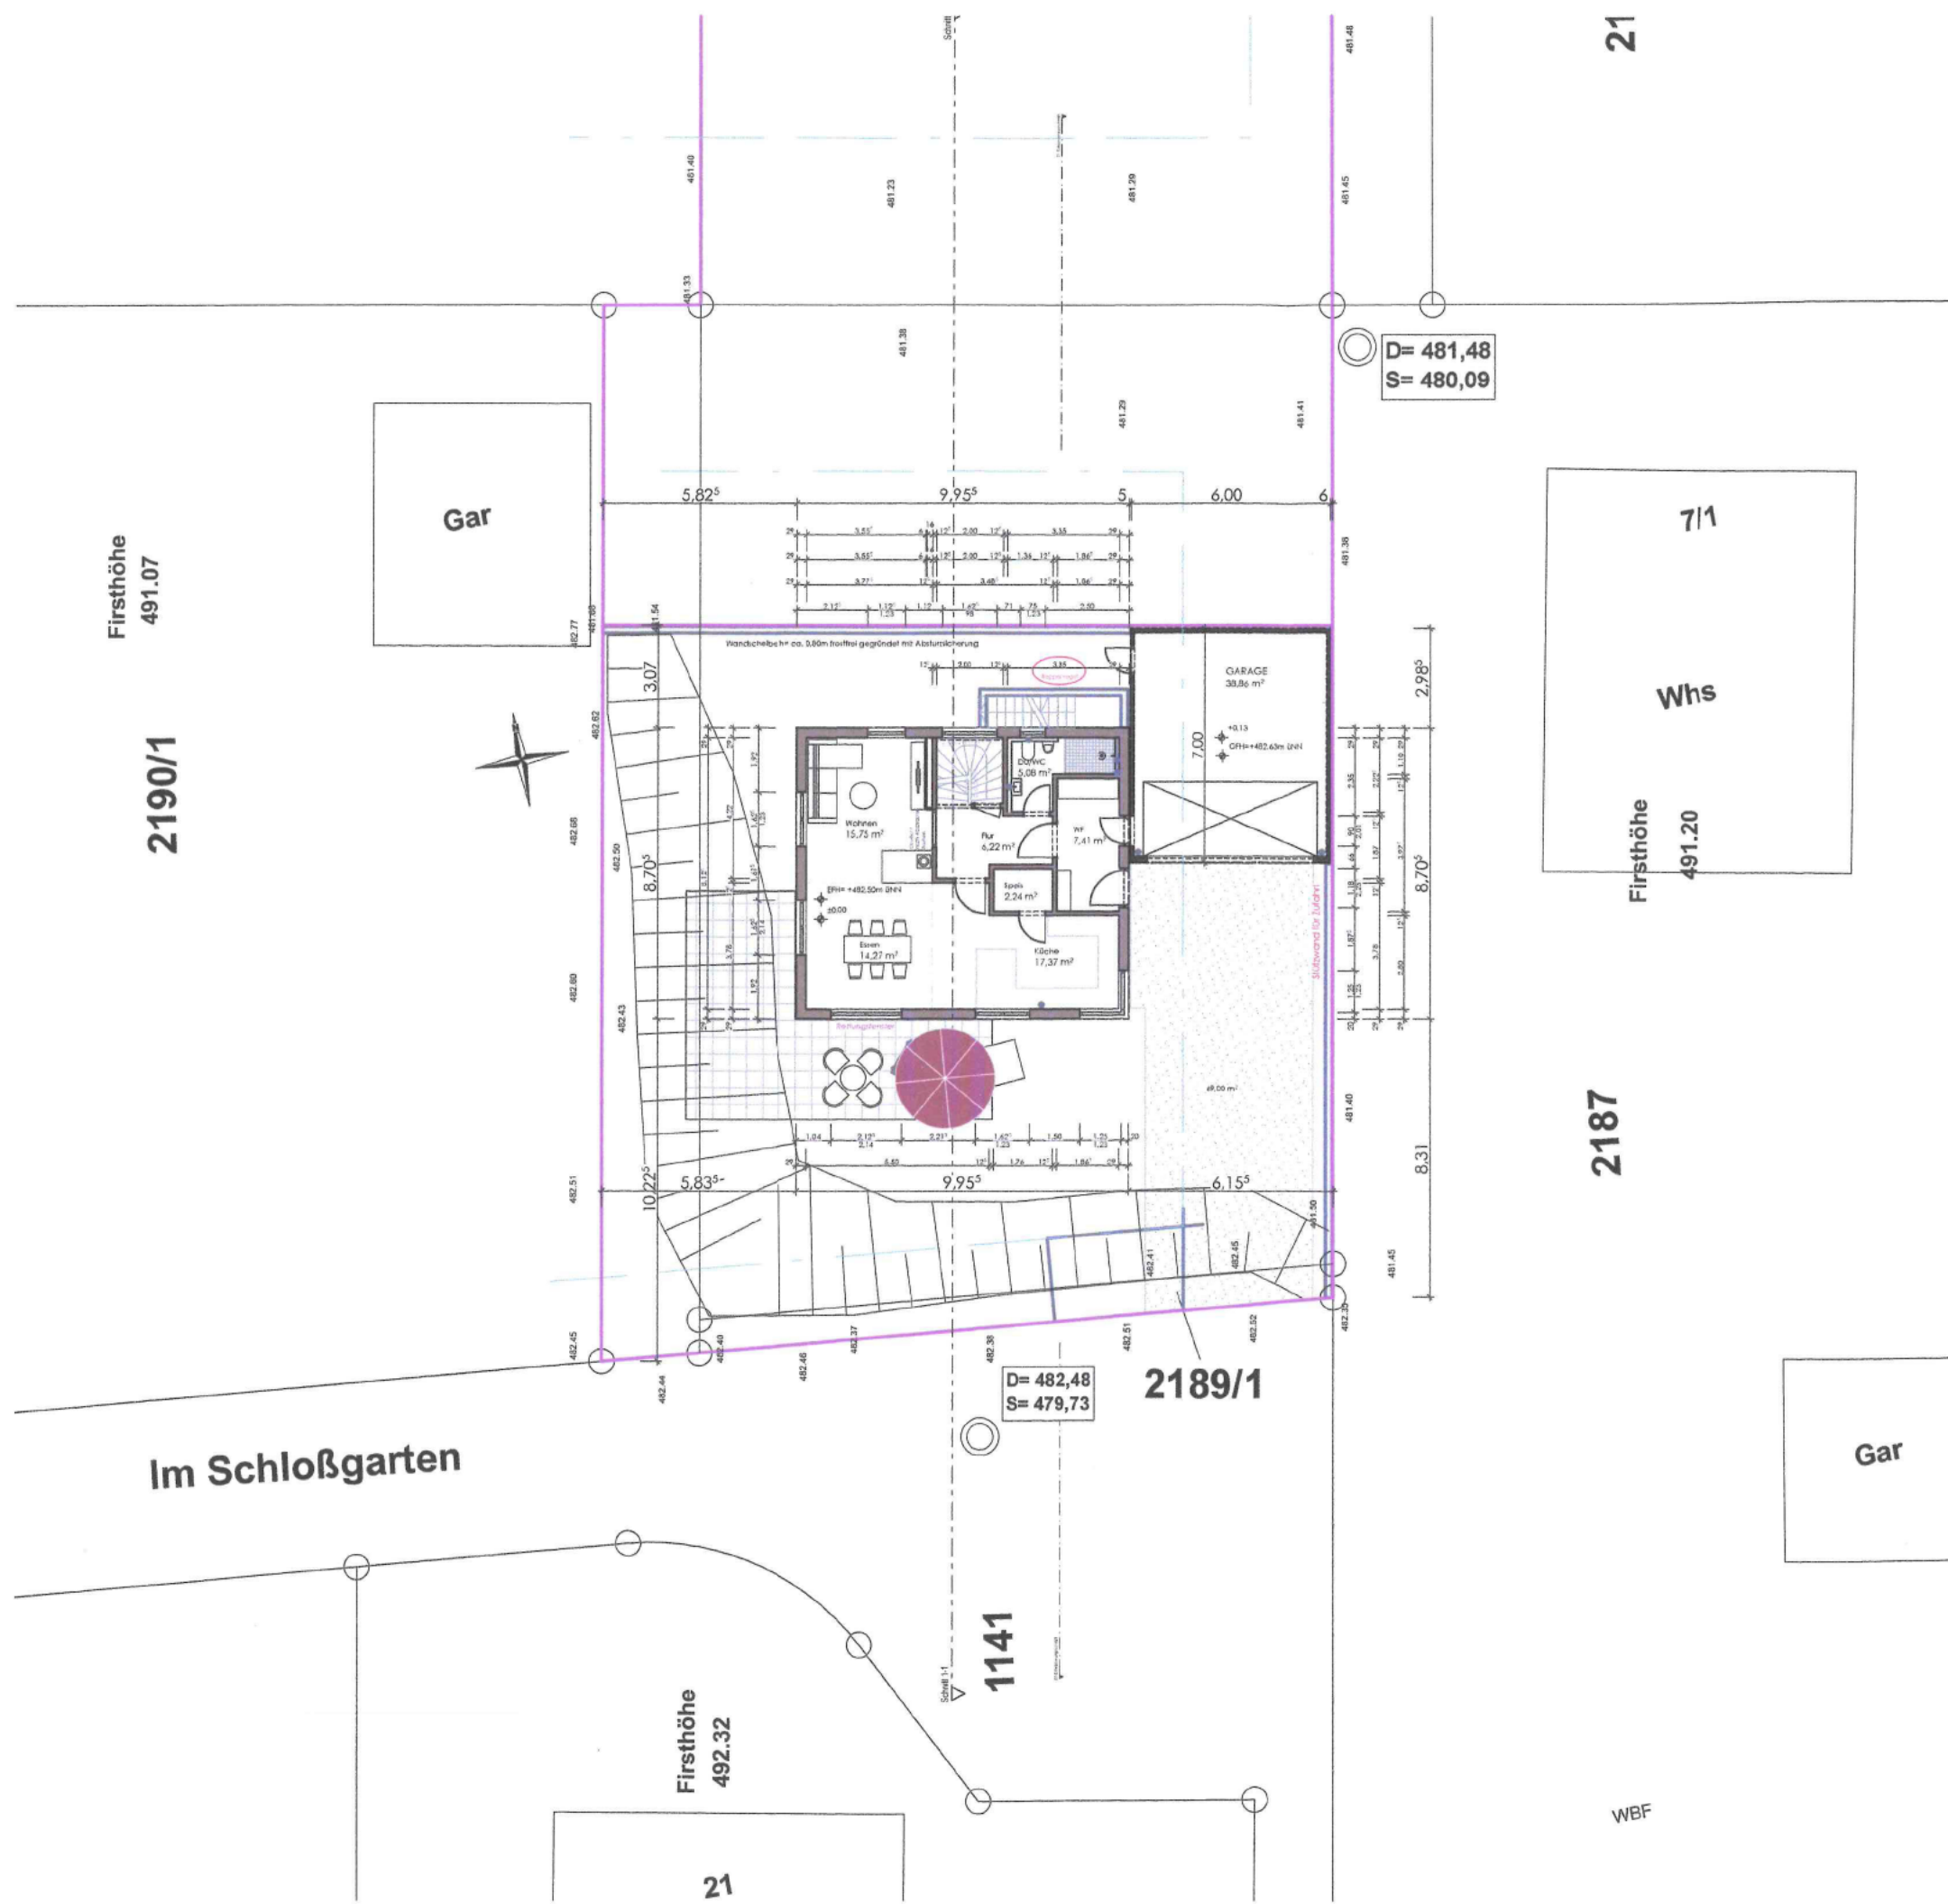

Nachbarn

Bauherr

Bauvorhaben
Neubau Einfamilienhaus mit Doppelgarage
Teil von Fl.St.Nr. 2189 + 2189/1
Im Schloßgarten
89155 Erbach / Dellmensingen

Entwurfsverfasser

Planbezeichnung
ÜBERSICHTSPLAN

Planmaßstab	Datum	Datum geändert
1:200	14.12.2021	-

Plannummer	Projektnummer

DIESE ZEICHNUNG IST URHEBERRECHTLICH GESCHÜTZT UND DARF OHNE UNSERE GENEHMIGUNG WEDER VERVIELFÄLTIGT, NOCH DRITTEN ODER DEM WETTBEWERB ZUGÄNGLICH GEMACHT WERDEN. (PARAGRAPH 903 BGB UND URHEBERGESETZ)
IN DIESEM PLAN KÖNNEN GEGENSTÄNDE DARGESTELLT SEIN, DIE NICHT IM VERTRAGLICHEN LEISTUNGSUMFANG ENTHALTEN SIND.