


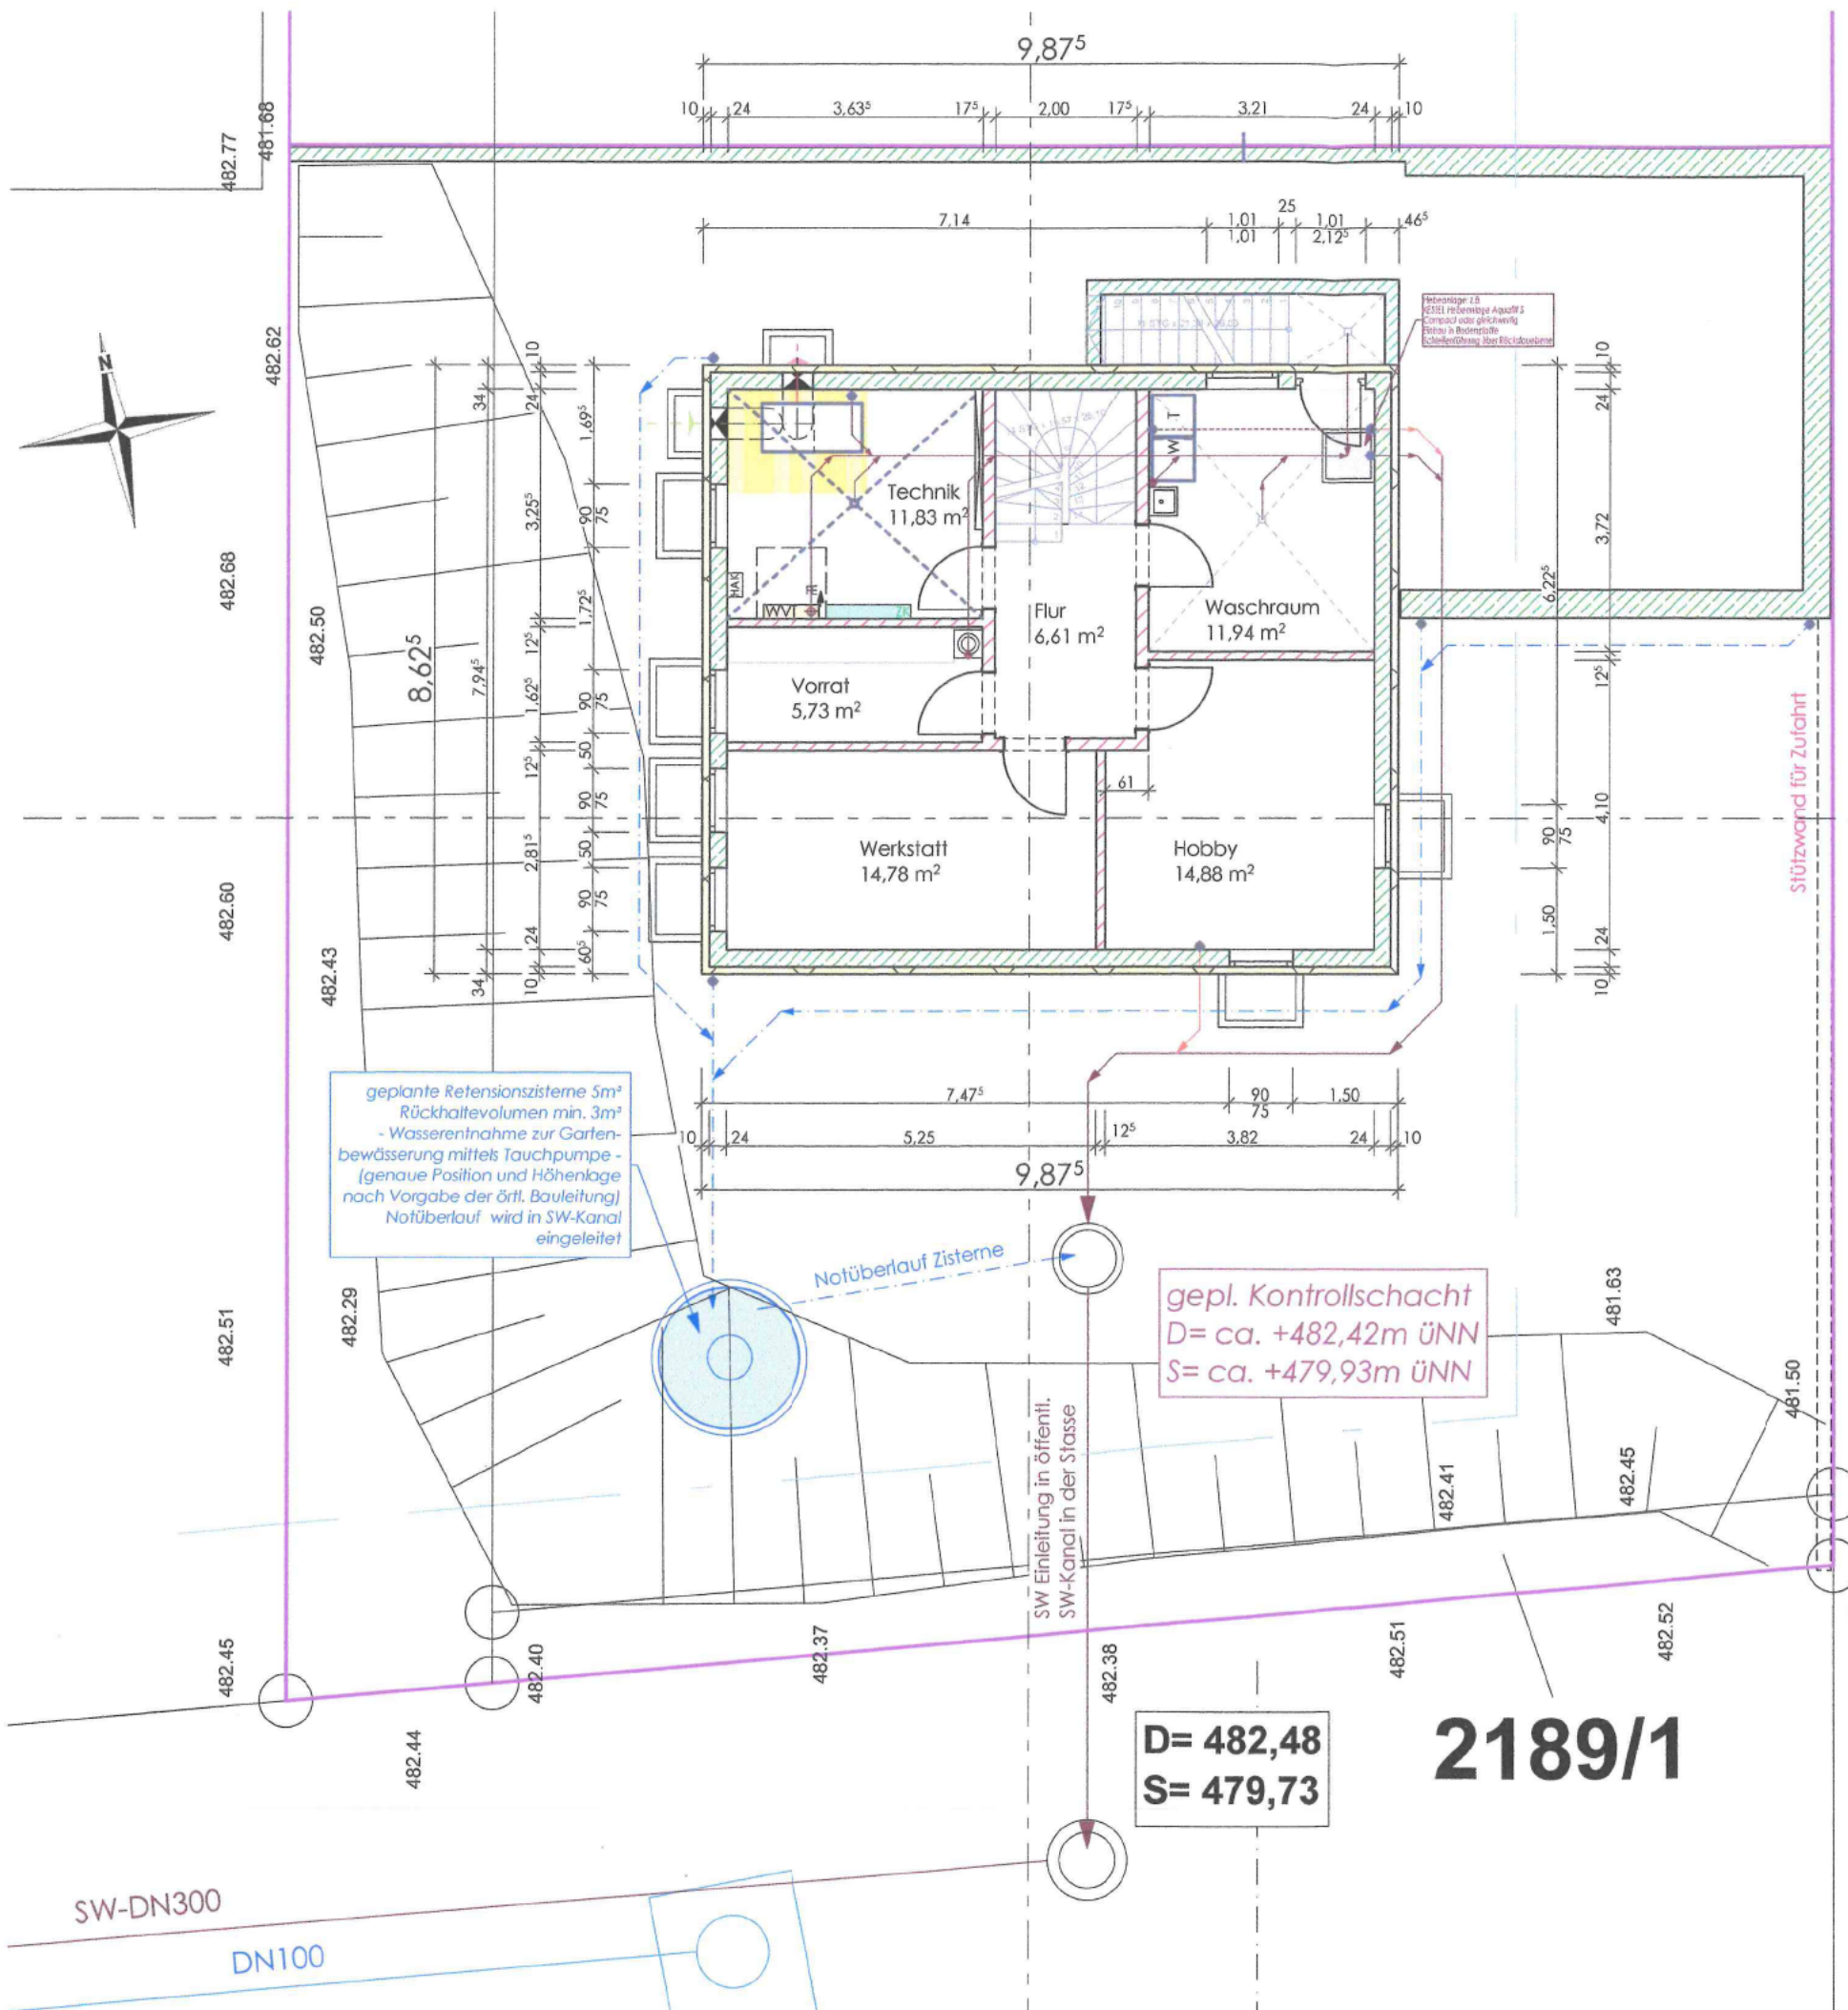

Nachbarn

Bauherr

Bauvorhaben

**Neubau Einfamilienhaus mit Doppelgarage**

Teil von Fl.St.Nr. 2189 + 2189/1

Im Schloßgarten

89155 Erbach / Dellmensingen

Entwurfsverfasser

Planbezeichnung  
**UNTERGESCHOSS**

Planmaßstab  
1:100

Datum  
14.12.2021

Datum geändert

Plannummer

Projektnummer

DIESE ZEICHNUNG IST URHEBERRECHTLICH GESCHÜTZT UND DARF OHNE UNSERE GENEHMIGUNG WEDER VERVIELFÄLTIGT, NOCH DRITTEN ODER DEM WETTBEWERB ZUGÄNGLICH GEMACHT WERDEN. (PARAGRAPH 903 BGB UND URHEBERGESETZ)  
IN DIESEM PLAN KÖNNEN GEGENSTÄNDE DARGESTELLT SEIN, DIE NICHT IM VERTRAGLICHEN LEISTUNGSUMFANG ENTHALTEN SIND.