


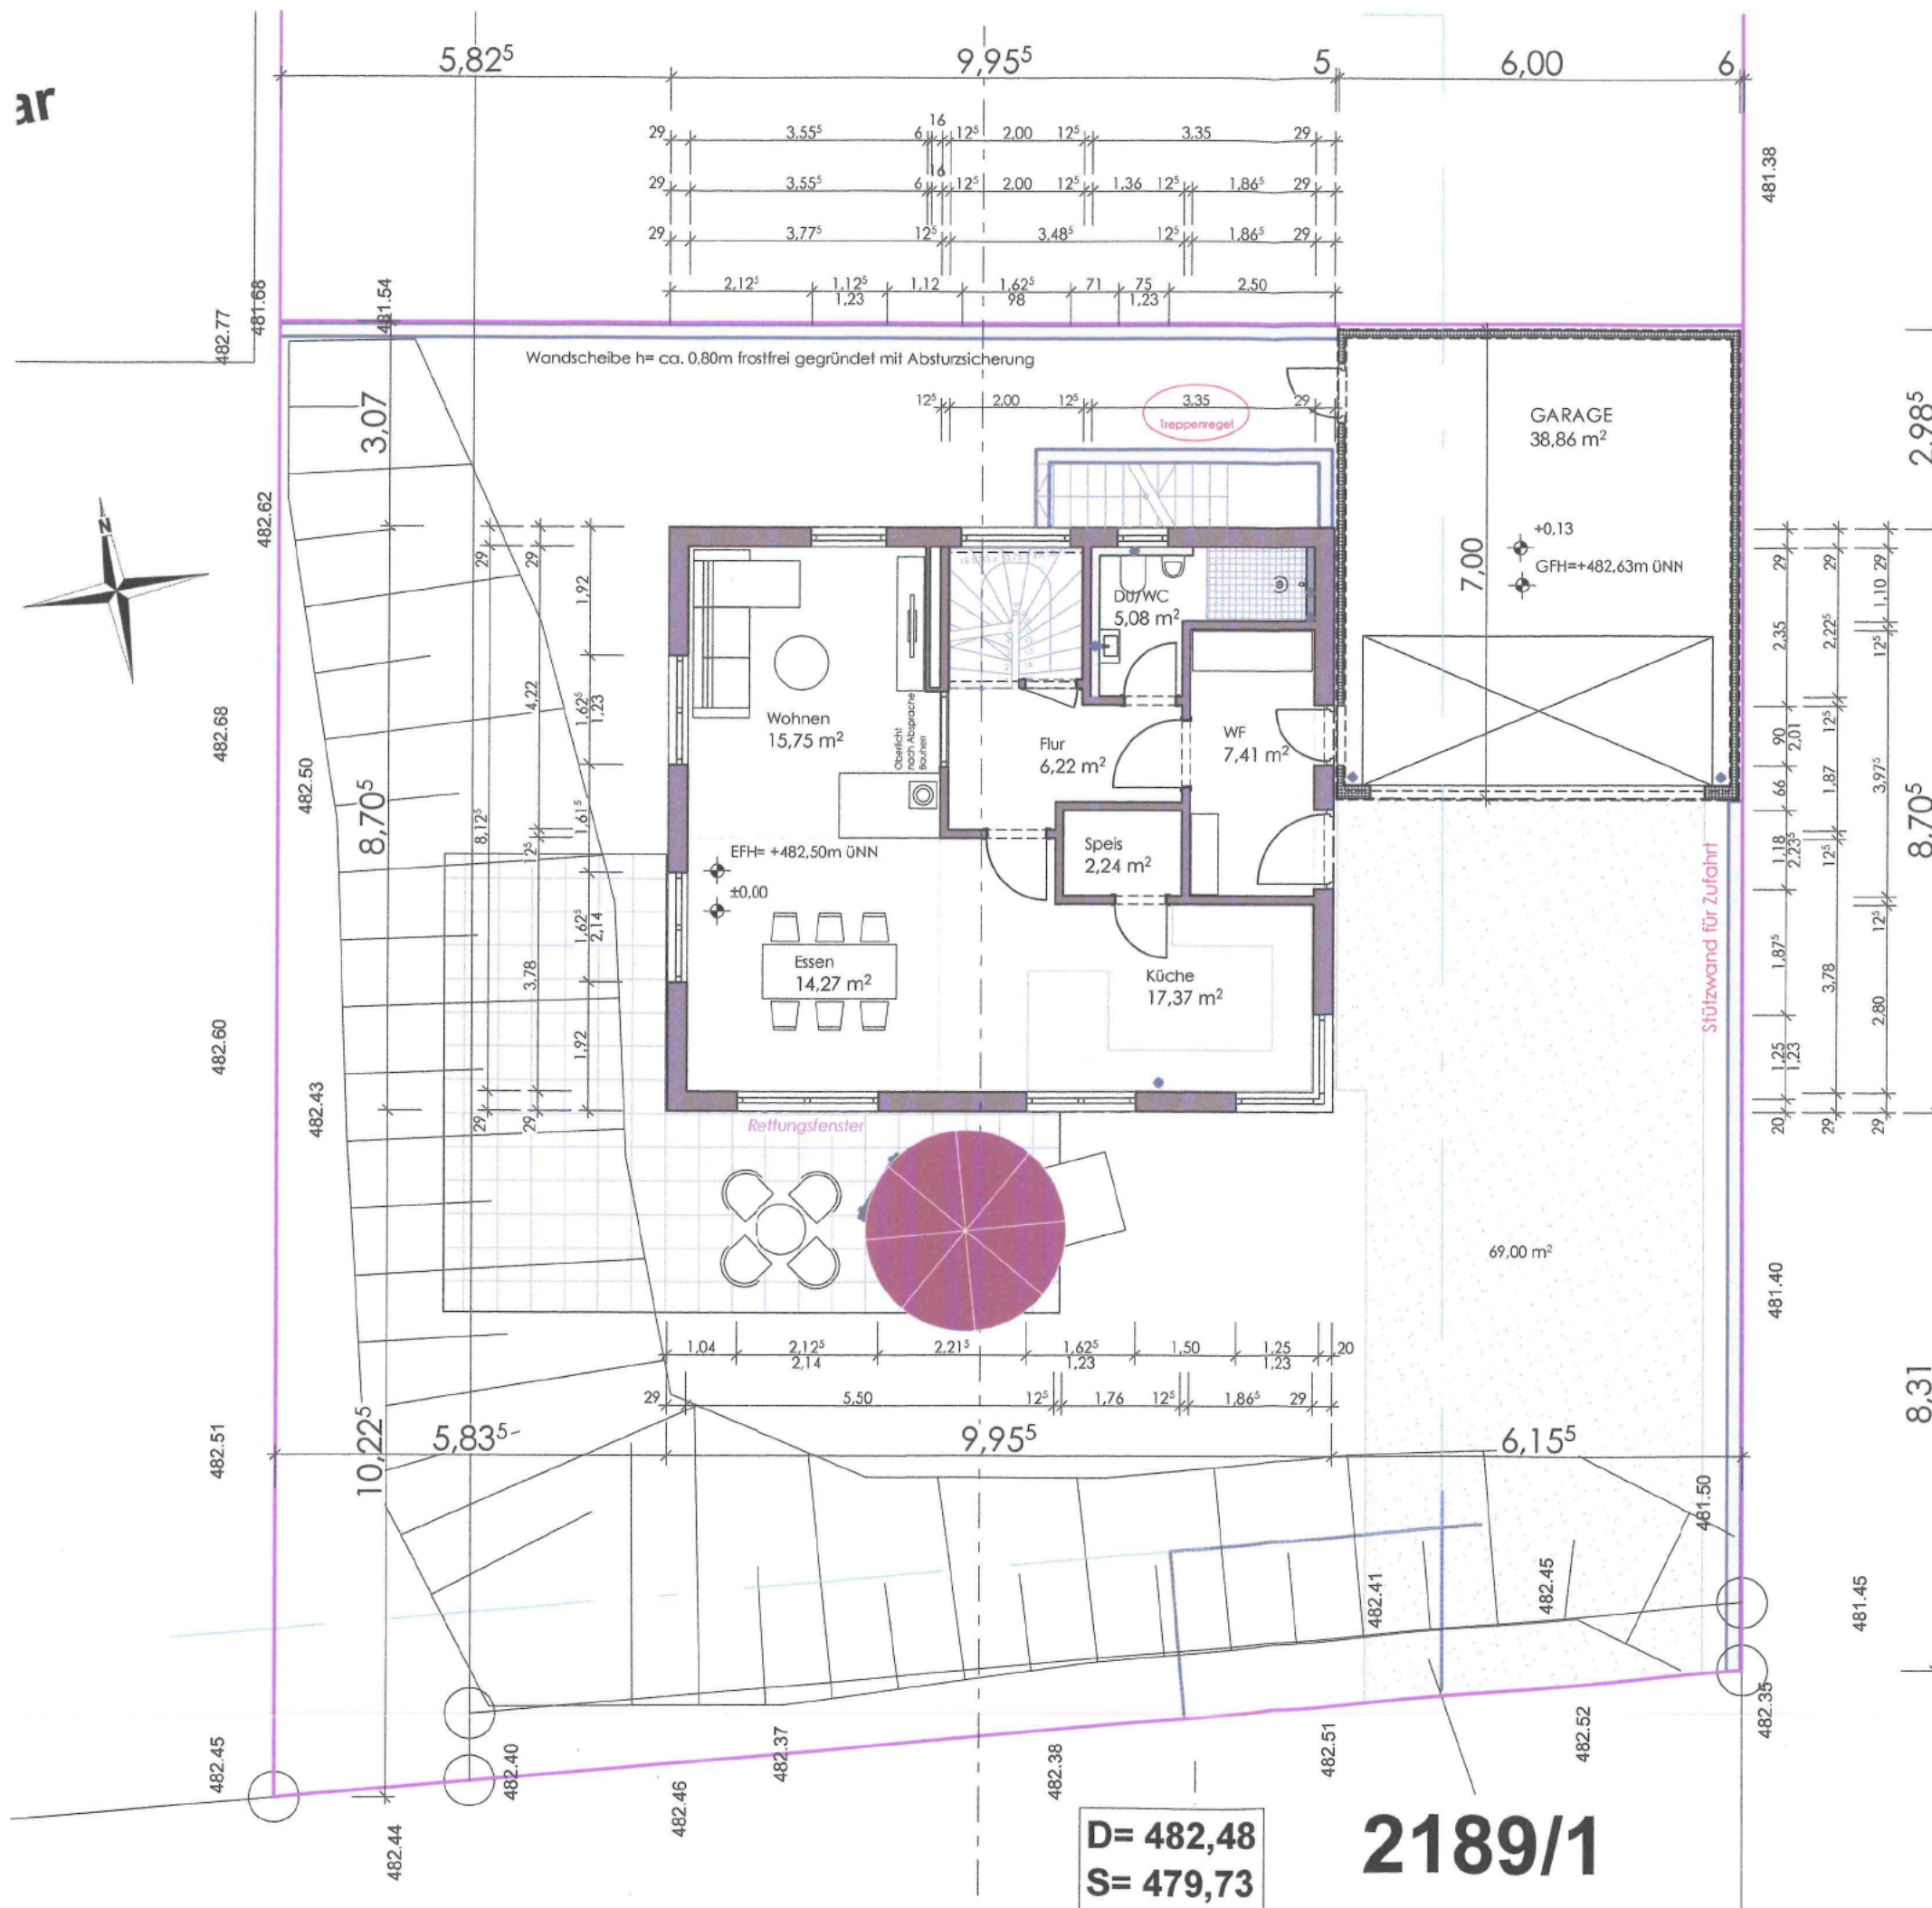

Nachbarn

Bauherr

Bauvorhaben

Neubau Einfamilienhaus mit Doppelgarage

Teil von Fl.St.Nr. 2189 + 2189/1

Im Schloßgarten

89155 Erbach / Dellmensingen

Entwurfsverfasser

Planbezeichnung
ERDGESCHOSS

Planmaßstab
1:100

Datum
14.12.2021

Datum geändert

Plannummer

Projektnummer

DIESE ZEICHNUNG IST URHEBERRECHTLICH GESCHÜTZT UND DARF OHNE UNSERE GENEHMIGUNG WEDER VERVIELFÄLTIGT, NOCH DITTEN ODER DEM WETTBEWERB ZUGÄNGLICH GEMACHT WERDEN. (PARAGRAPH 903 BGB UND URHEBERGESETZ)
IN DIESEM PLAN KÖNNEN GEGENSTÄNDE DARGESTELLT SEIN, DIE NICHT IM VERTRAGLICHEN LEISTUNGSUMFANG ENTHALTEN SIND.