


SCHNITT 1-1

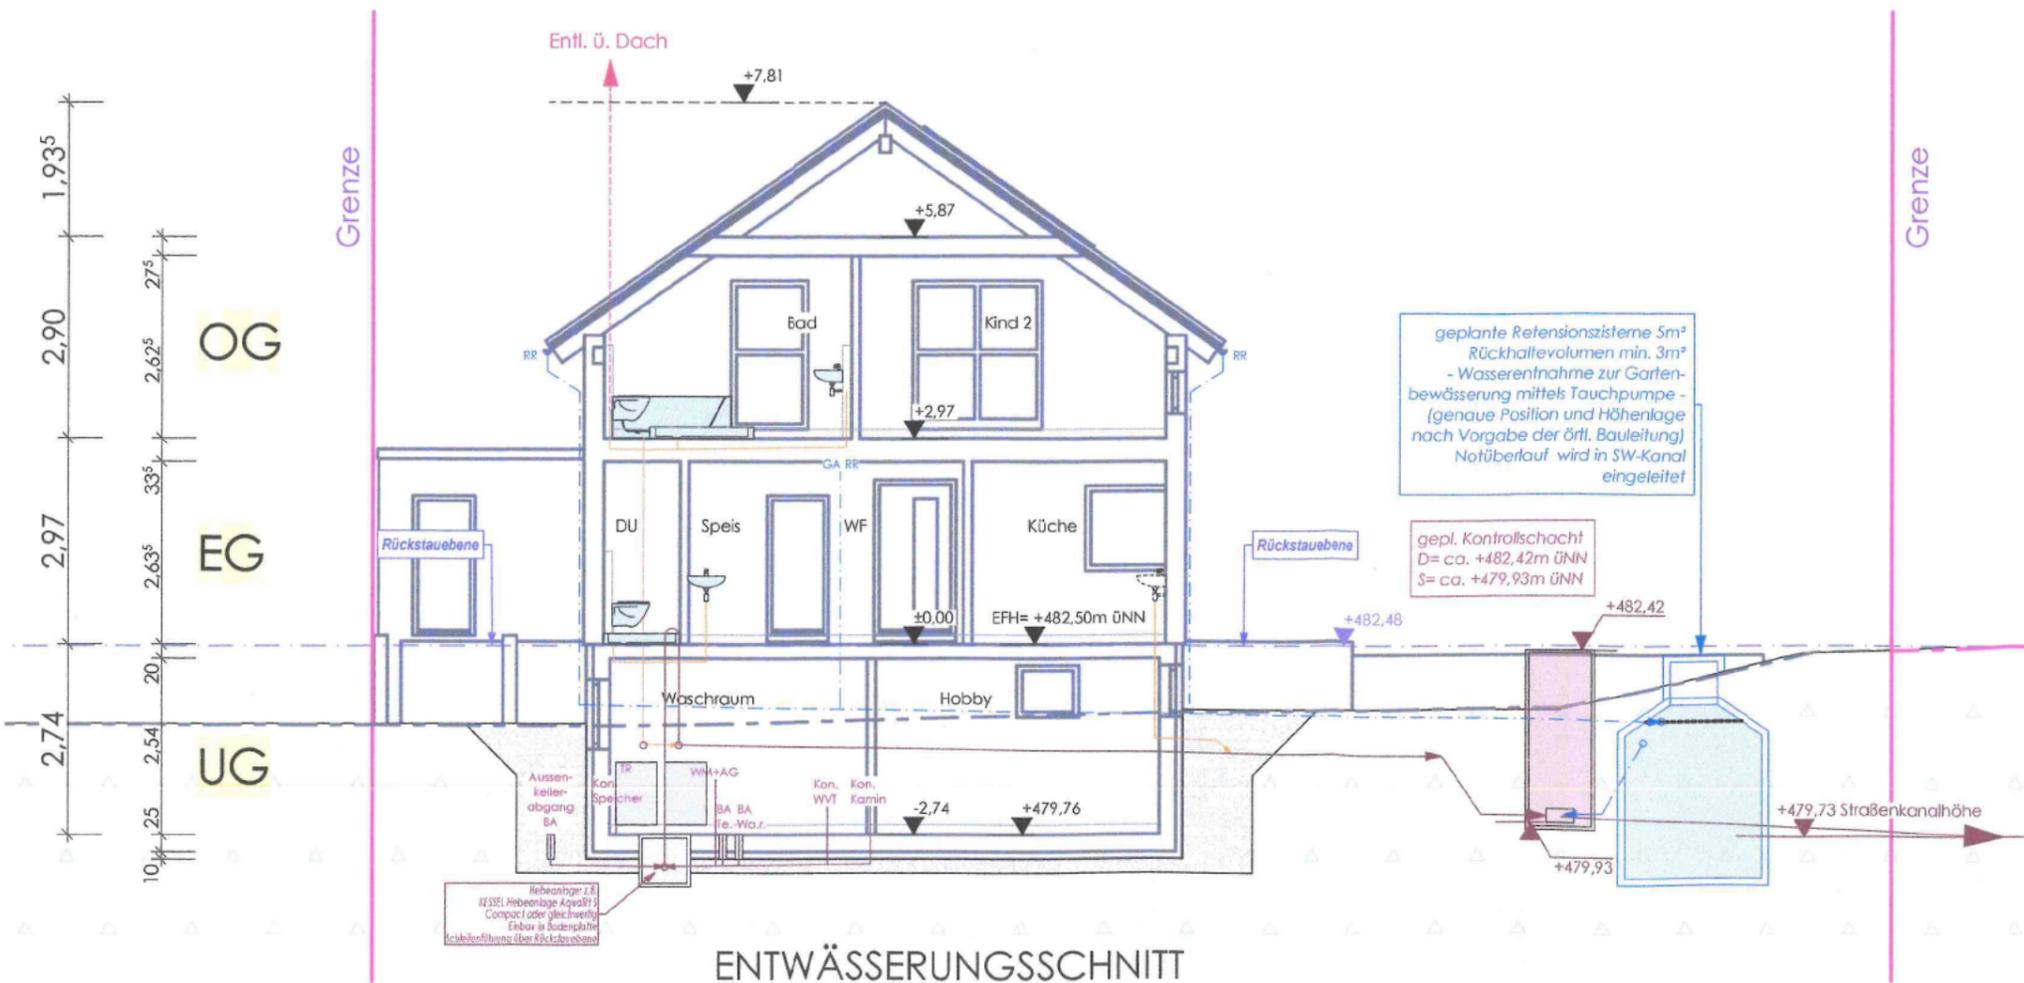

ENTWÄSSERUNGSSCHNITT

Nachbar

Bauherr

Bauvorhaben

**Neubau Einfamilienhaus mit Doppelgarage**

Teil von Fl.St.Nr. 2189 + 2189/1

Im Schloßgarten

89155 Erbach / Dellmensingen

Entwurfsverfasser

Planbezeichnung  
**SCHNITT \_ ENTWÄSSERUNGSSCHNITT**

Planmaßstab

1:100

Datum

14.12.2021

Datum geändert

-

Plannummer

Projektnummer

DIESE ZEICHNUNG IST URHEBERRECHTLICH GESCHÜTZT UND DARF OHNE UNSERE GENEHMIGUNG WEDER VERVIELFÄLTIGT, NOCH DITTEN ODER DEM WETTBEWERB ZUGÄNGLICH GEMACHT WERDEN. (PARAGRAPH 903 BGB UND URHEBERGESETZ) IN DIESEM PLAN KÖNNEN GEGENSTÄNDE DARGESTELLT SEIN, DIE NICHT IM VERTRÄGLICHEN LEISTUNGSUMFANG ENTHALTEN SIND.