


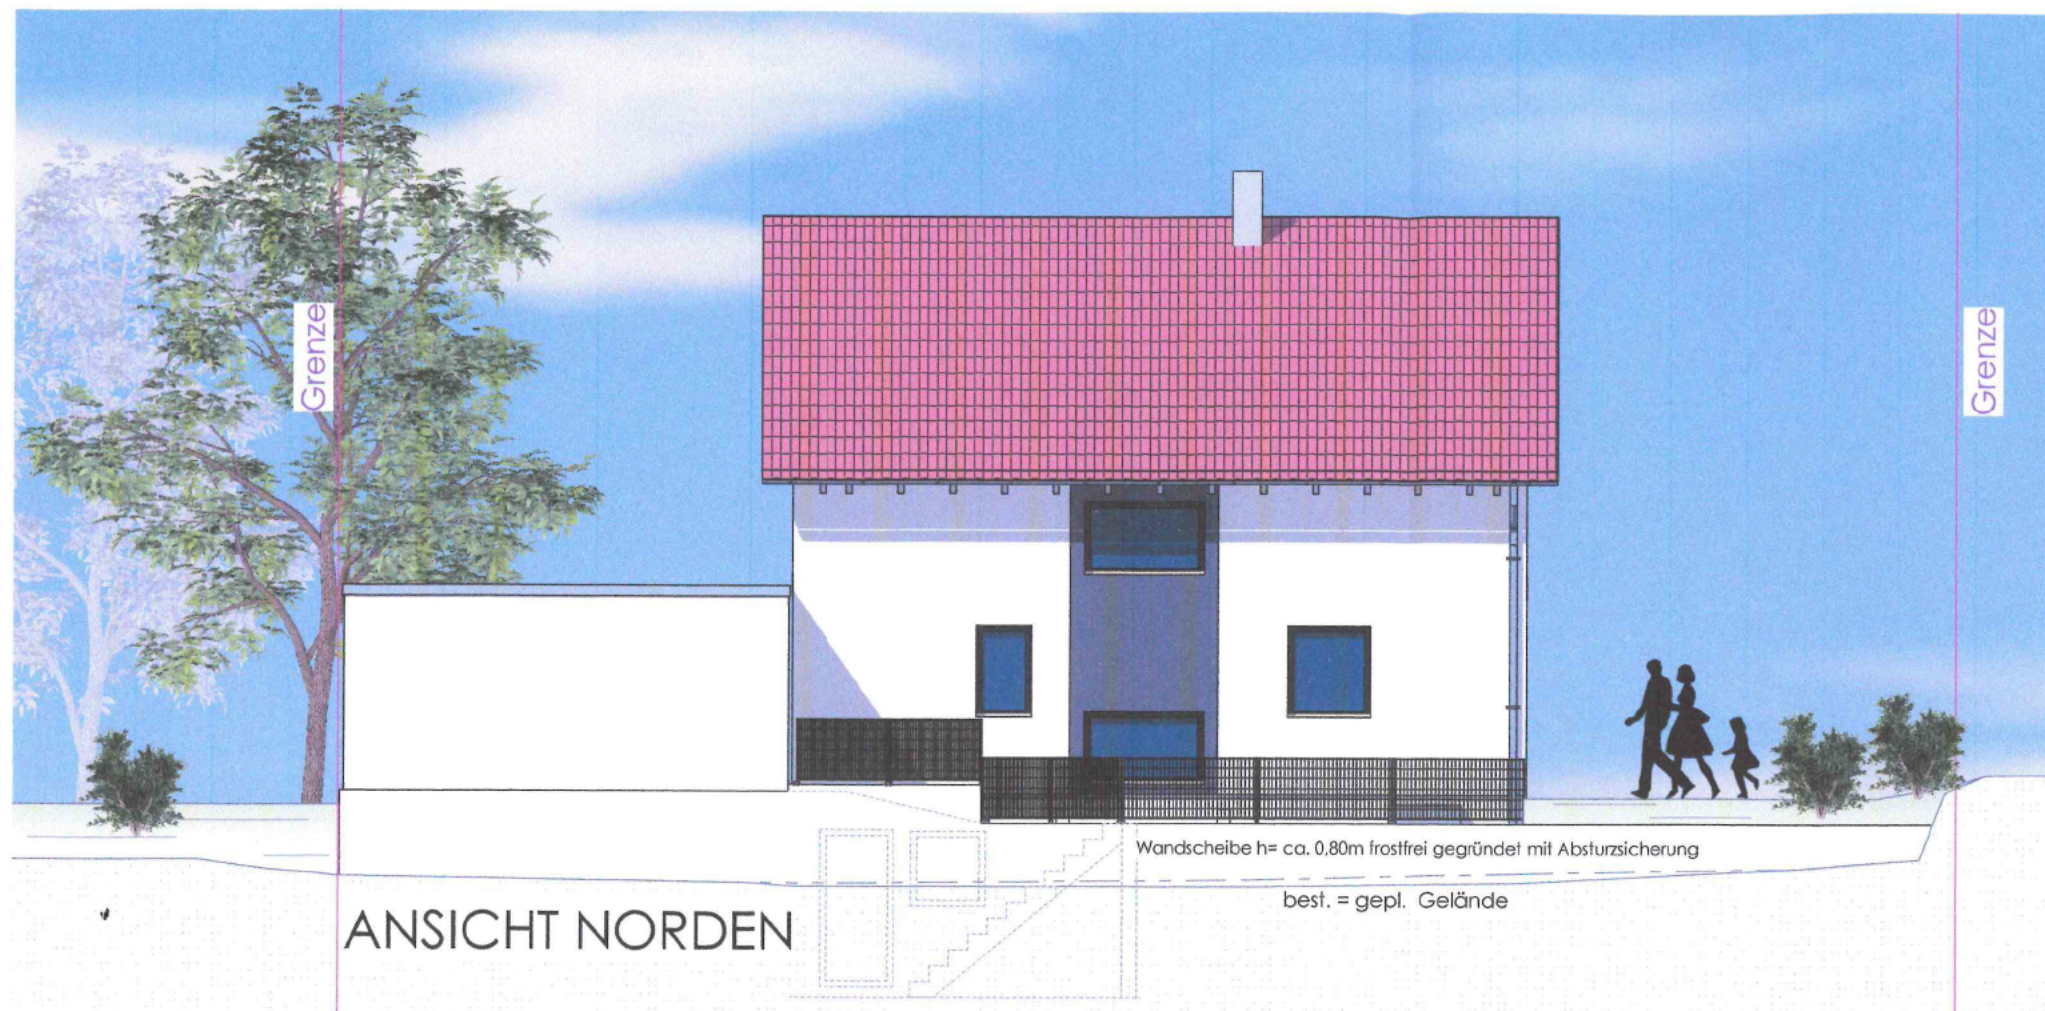

Nachbarn

Bauherr

Bauvorhaben

Neubau Einfamilienhaus mit Doppelgarage

Teil von Fl.St.Nr. 2189 + 2189/1

Im Schloßgarten

89155 Erbach / Dellmensingen

Entwurfsverfasser

Planbezeichnung

ANSICHT NORDEN + OSTEN

Planmaßstab

1:100

Datum

14.12.2021

Datum geändert

-

Plannummer

Projektnummer

DIESE ZEICHNUNG IST URHEBERRECHTLICH GESCHÜTZT UND DARF OHNE UNSERE GENEHMIGUNG WEDER VERVIELFÄLTIGT, NOCH DRITTEN ODER DEM WETTBEWERB ZUGÄNGLICH GEMACHT WERDEN. (PARAGRAPH 903 BGB UND URHEBERGESETZ)
IN DIESEM PLAN KÖNNEN GEGENSTÄNDE DARGESTELLT SEIN, DIE NICHT IM VERTRAGLICHEN LEISTUNGSUMFANG ENTHALTEN SIND.