


492.70
Firsthöhe

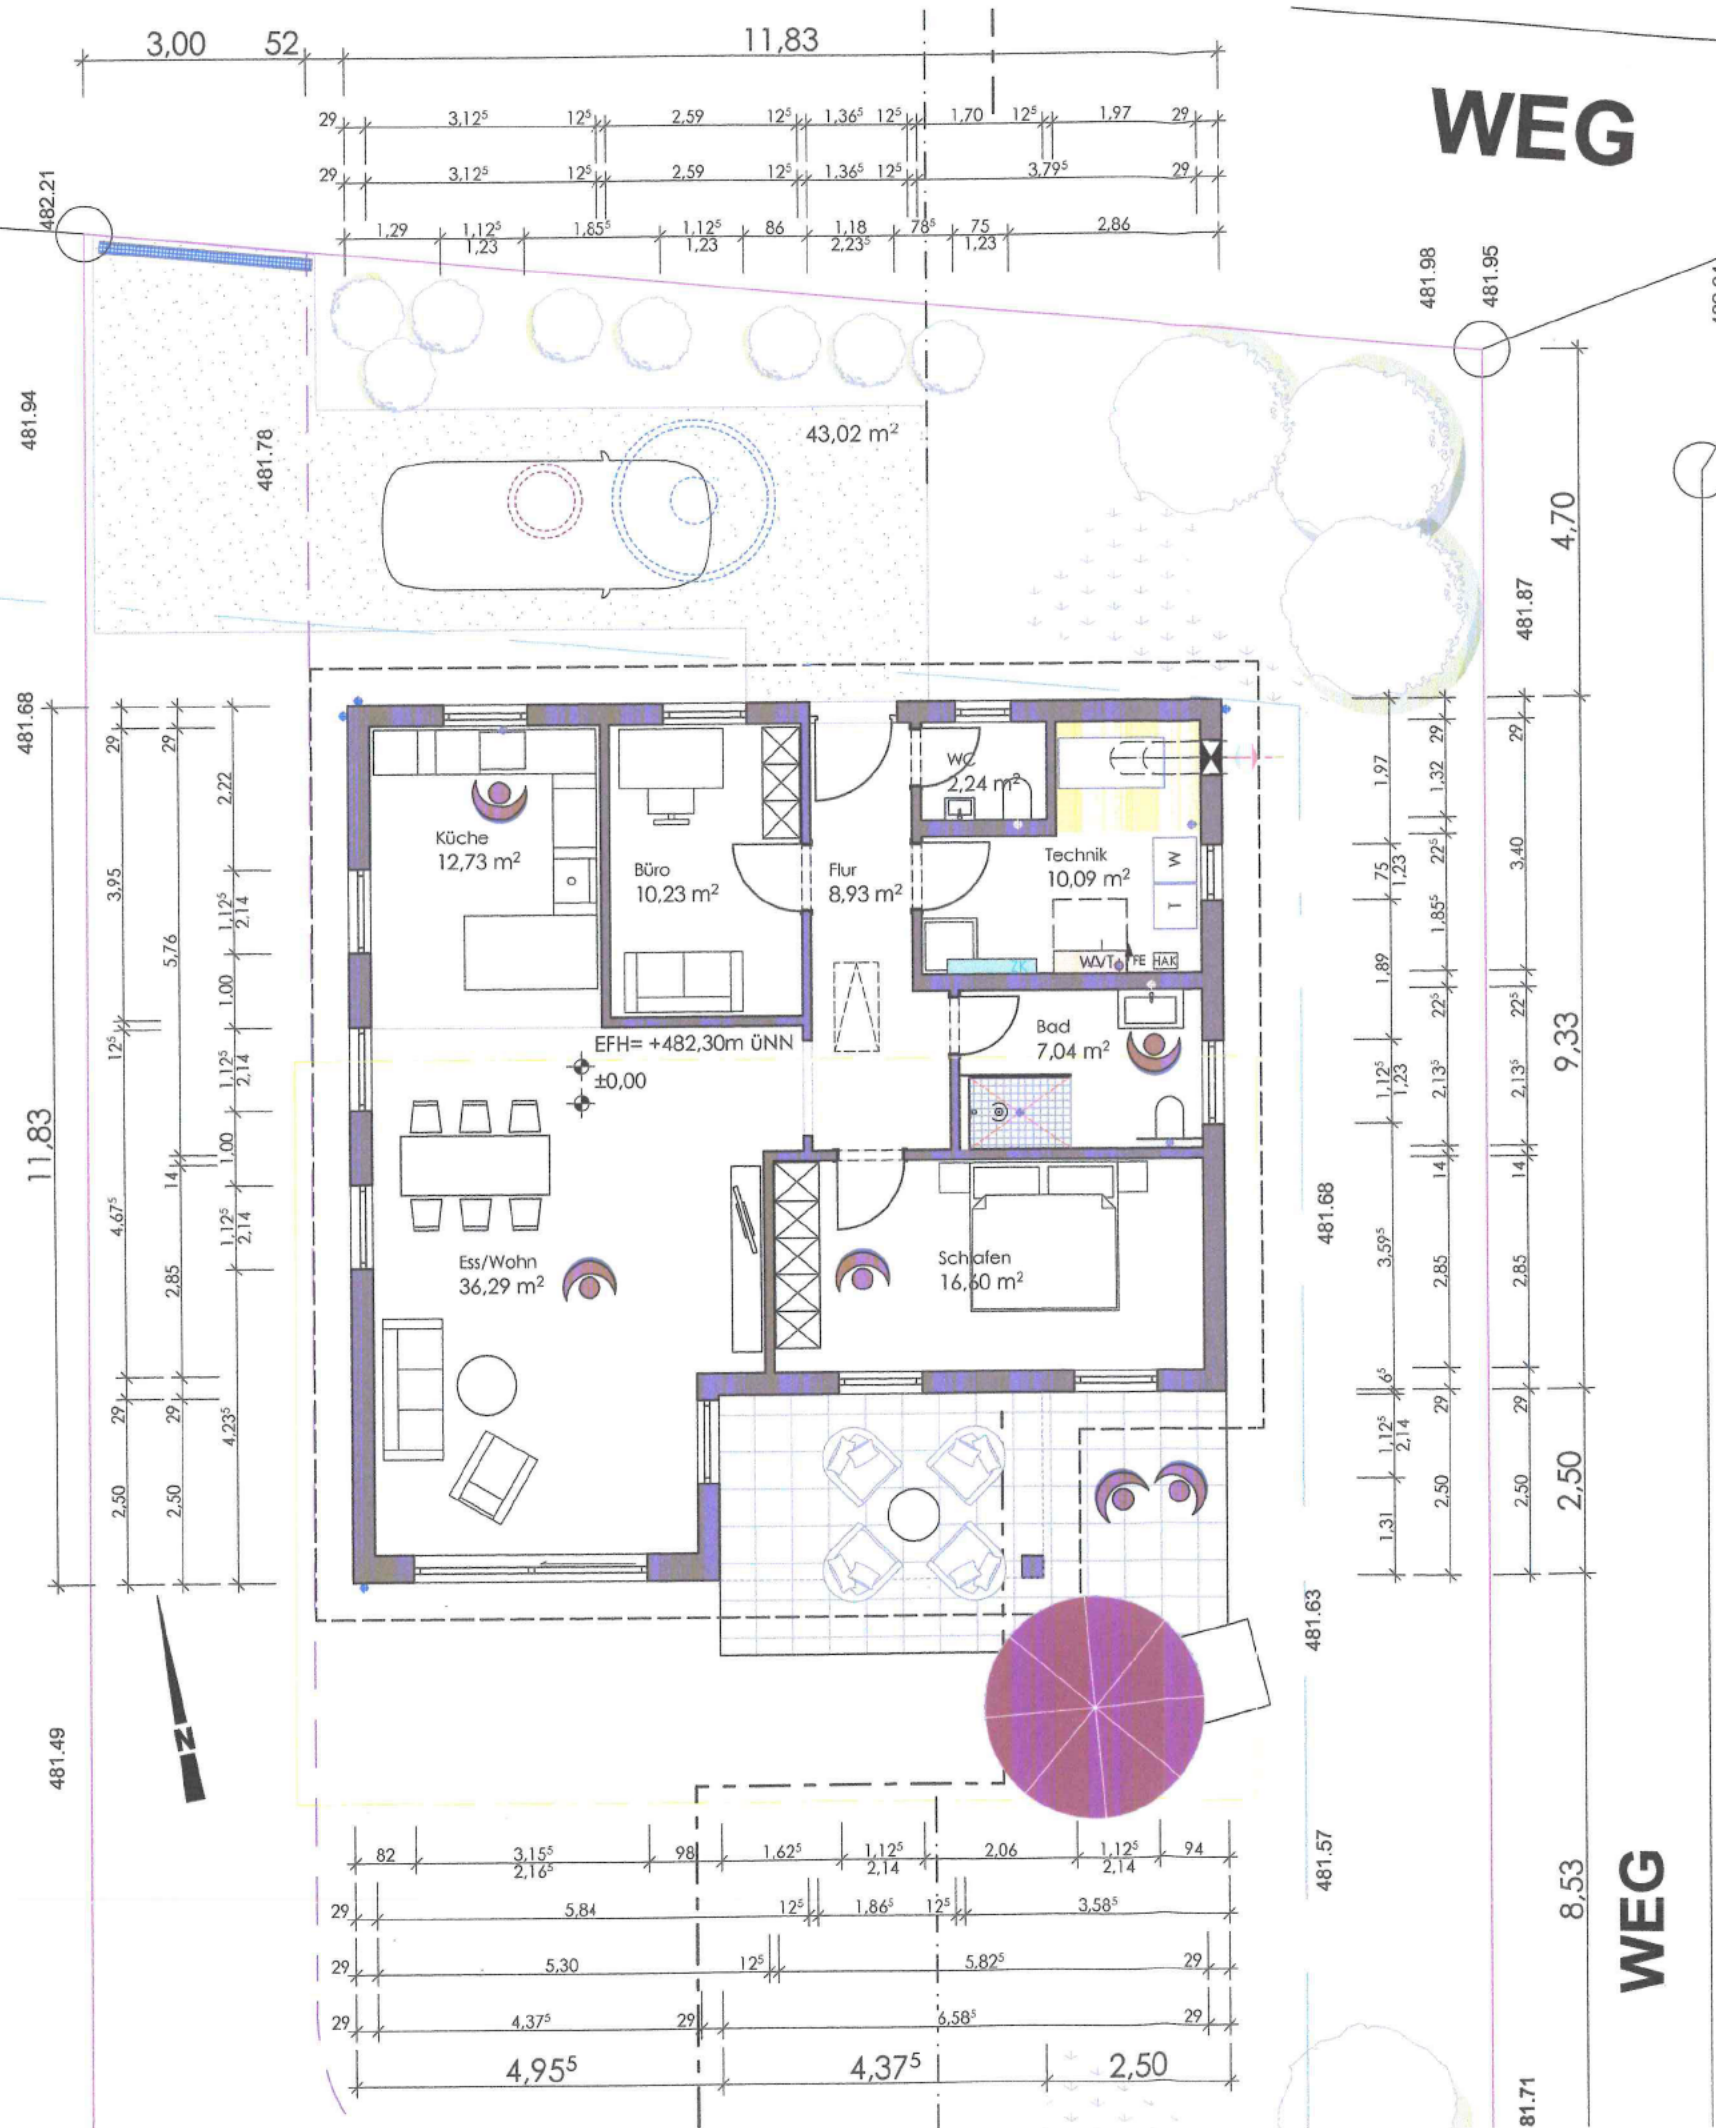

WEG


WEG

Nachbarn

Bauherr

Bauvorhaben
Neubau Bungalow mit Garage
Teil von Fl.St.Nr. 2189
Straubstraße
89155 Erbach / Dellmensingen

Entwurfsverfasser

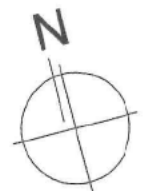

Planbezeichnung
ERDGESCHOSS

Planmaßstab	Datum	Datum geändert
1:100	20.04.2022	-

Plannummer	Projektnummer

DIESE ZEICHNUNG IST URHEBERRECHTLICH GESCHÜTZT UND DARF OHNE UNSERE GENEHMIGUNG WEDER Vervielfältigt, NOCH DITTEN ODER DEM WEITBEWERB ZUGÄNGLICH GEMACHT WERDEN. (PARAGRAPH 903 BGB UND URHEBERGESETZ)
IN DIESEM PLAN KÖNNEN GEGENSTÄNDE DARGESTELLT SEIN, DIE NICHT IM VERTRAGLICHEN LEISTUNGSUMFANG ENTHALTEN SIND.