


492.70  
Firsthöhe

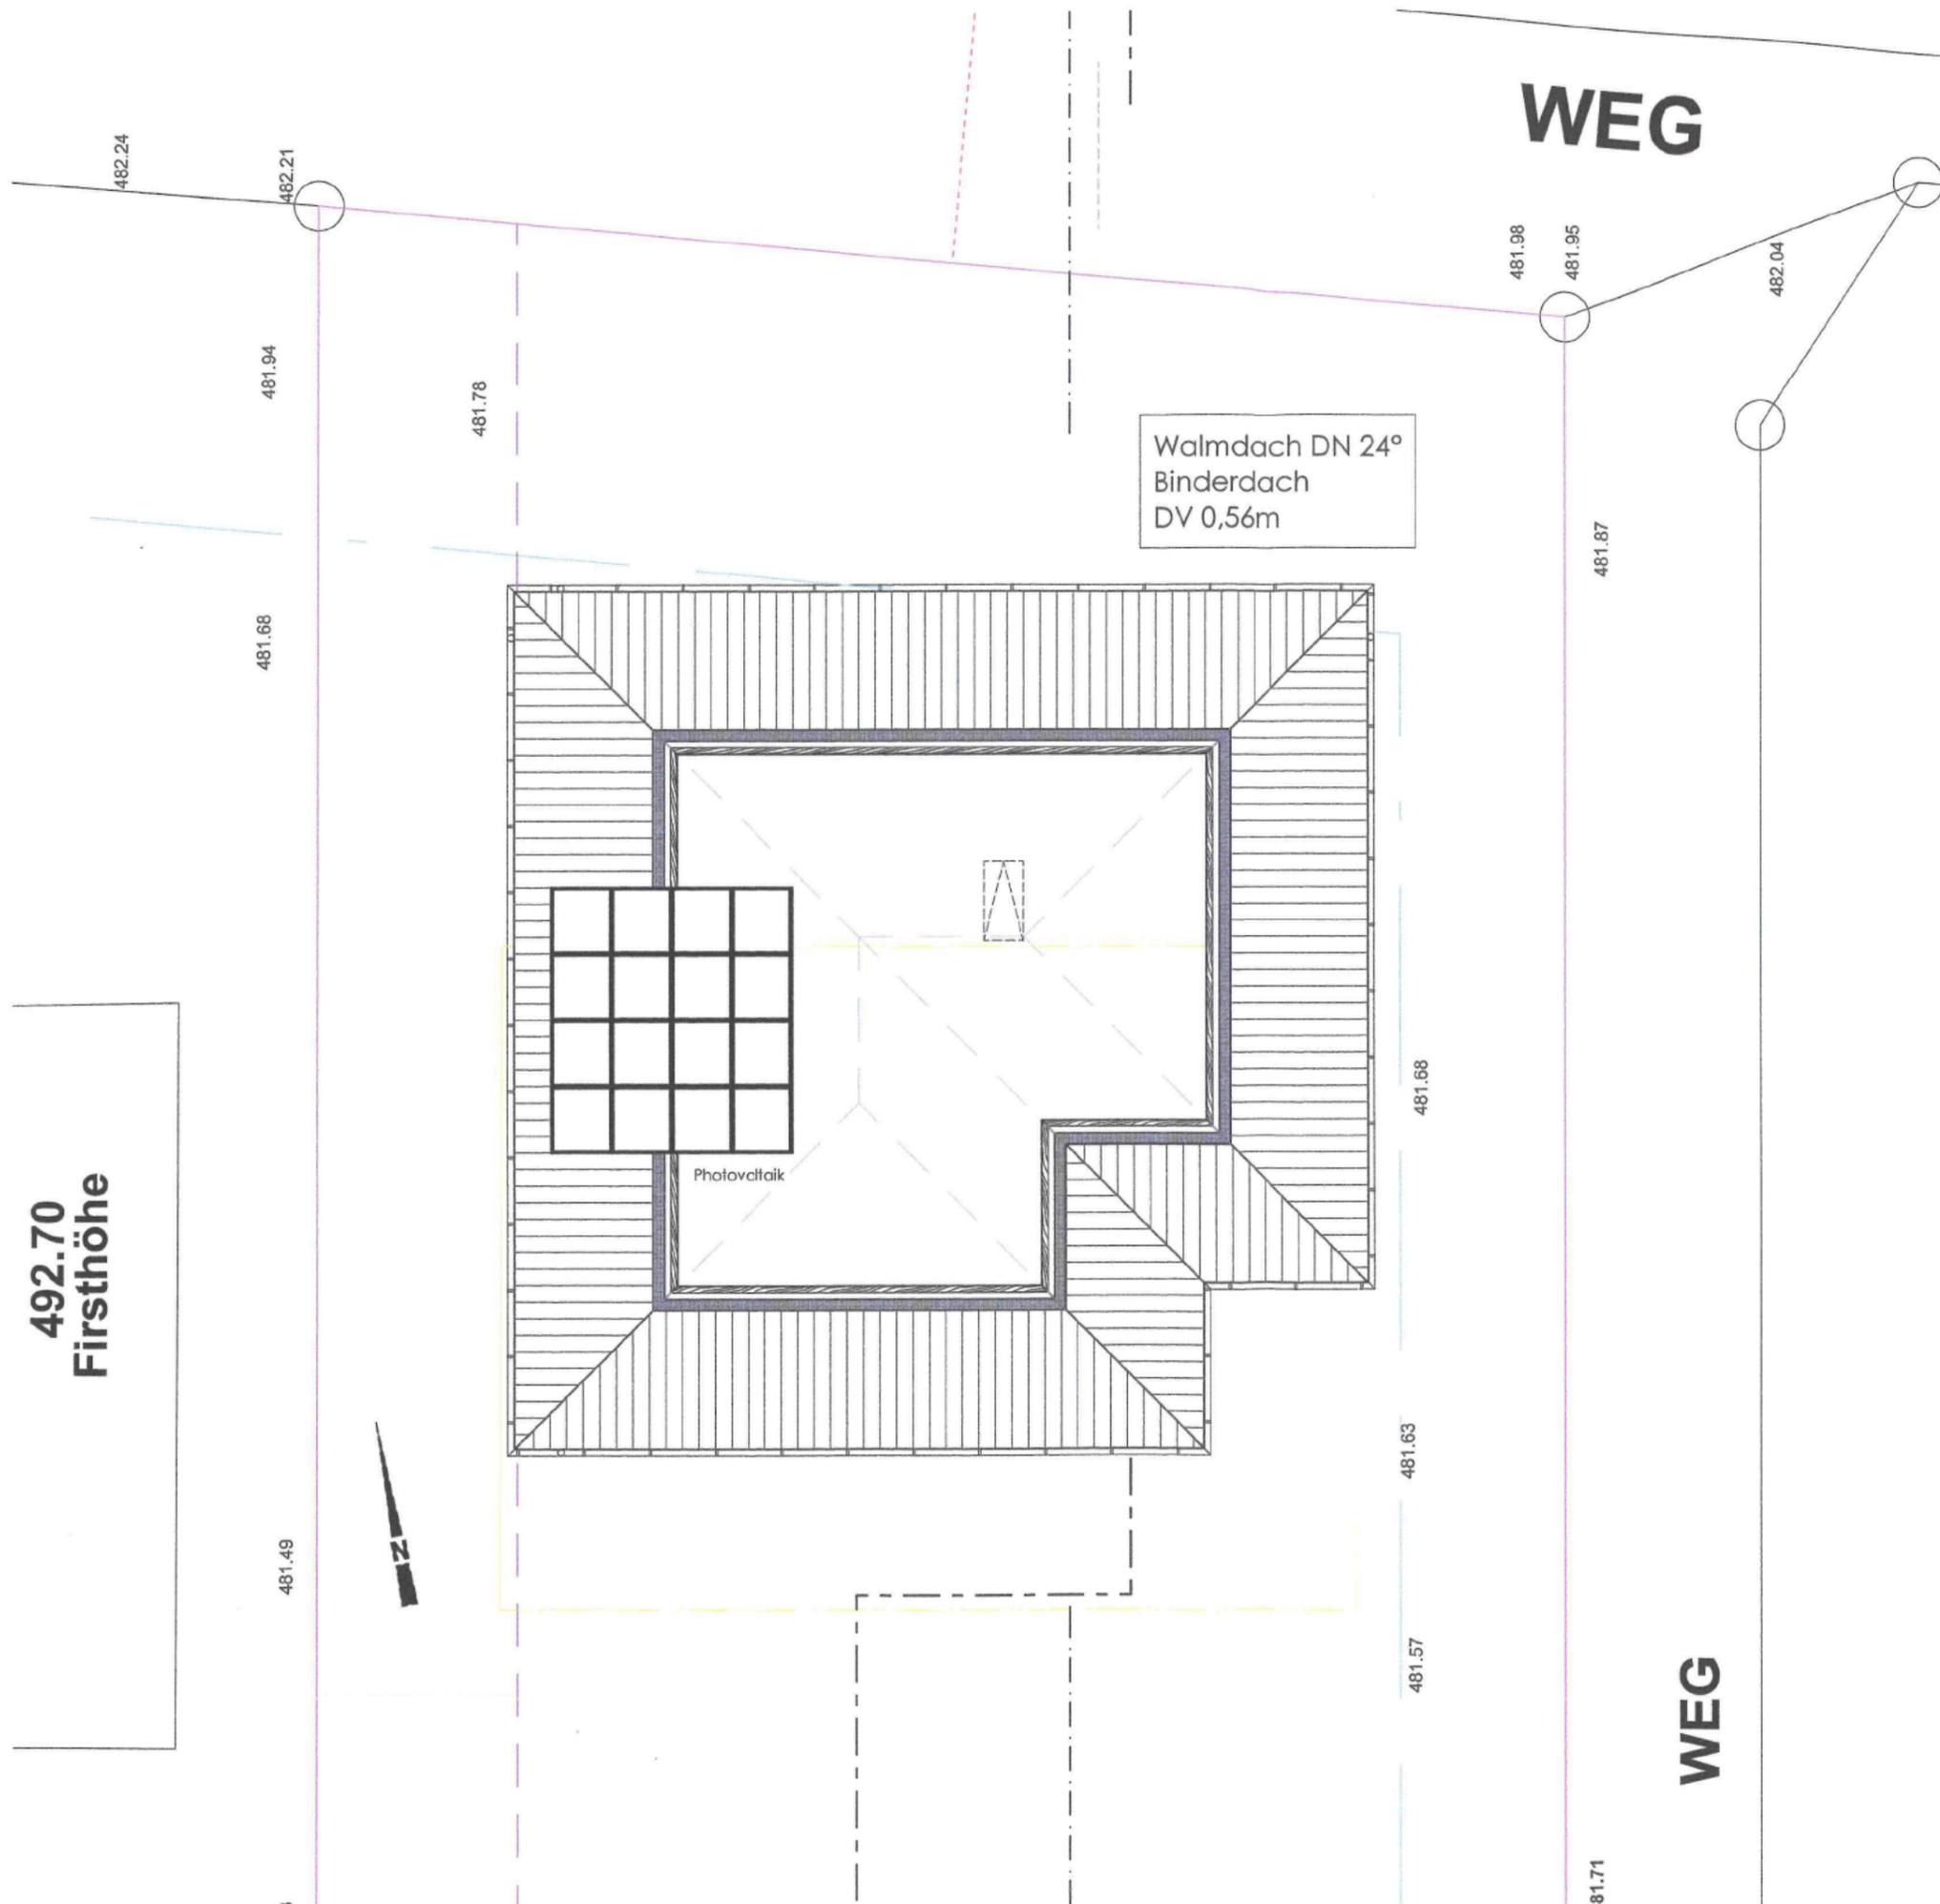

Walmdach DN 24°  
Binderdach  
DV 0,56m

Photovoltaik

WEG

WEG

Nachbarn  
-----  
-----  
-----  
-----

Bauherr  
[Redacted]

Bauvorhaben  
**Neubau Bungalow mit Garage**  
Teil von Fl.St.Nr. 2189  
Straubstraße  
89155 Erbach / Dellmensingen

Entwurfsverfasser  
[Redacted]



Planbezeichnung  
**DACHSPITZ**

Planmaßstab	Datum	Datum geändert
1:100	20.04.2022	-

Plannummer [Redacted]      Projektnummer [Redacted]

DIESE ZEICHNUNG IST URHEBERRECHTLICH GESCHÜTZT UND DARF OHNE UNSERE GENEHMIGUNG WEDER VERVIELFÄLTIGT, NOCH DRITTEN ODER DEM WETTBEWERB ZUGÄNGLICH GEMACHT WERDEN. (PARAGRAPH 903 BGB UND URHEBERGESETZ)  
IN DIESEM PLAN KÖNNEN GEGENSTÄNDE DARGESTELLT SEIN, DIE NICHT IM VERTRAGLICHEN LEISTUNGSUMFANG ENTHALTEN SIND.