


SCHNITT 1-1

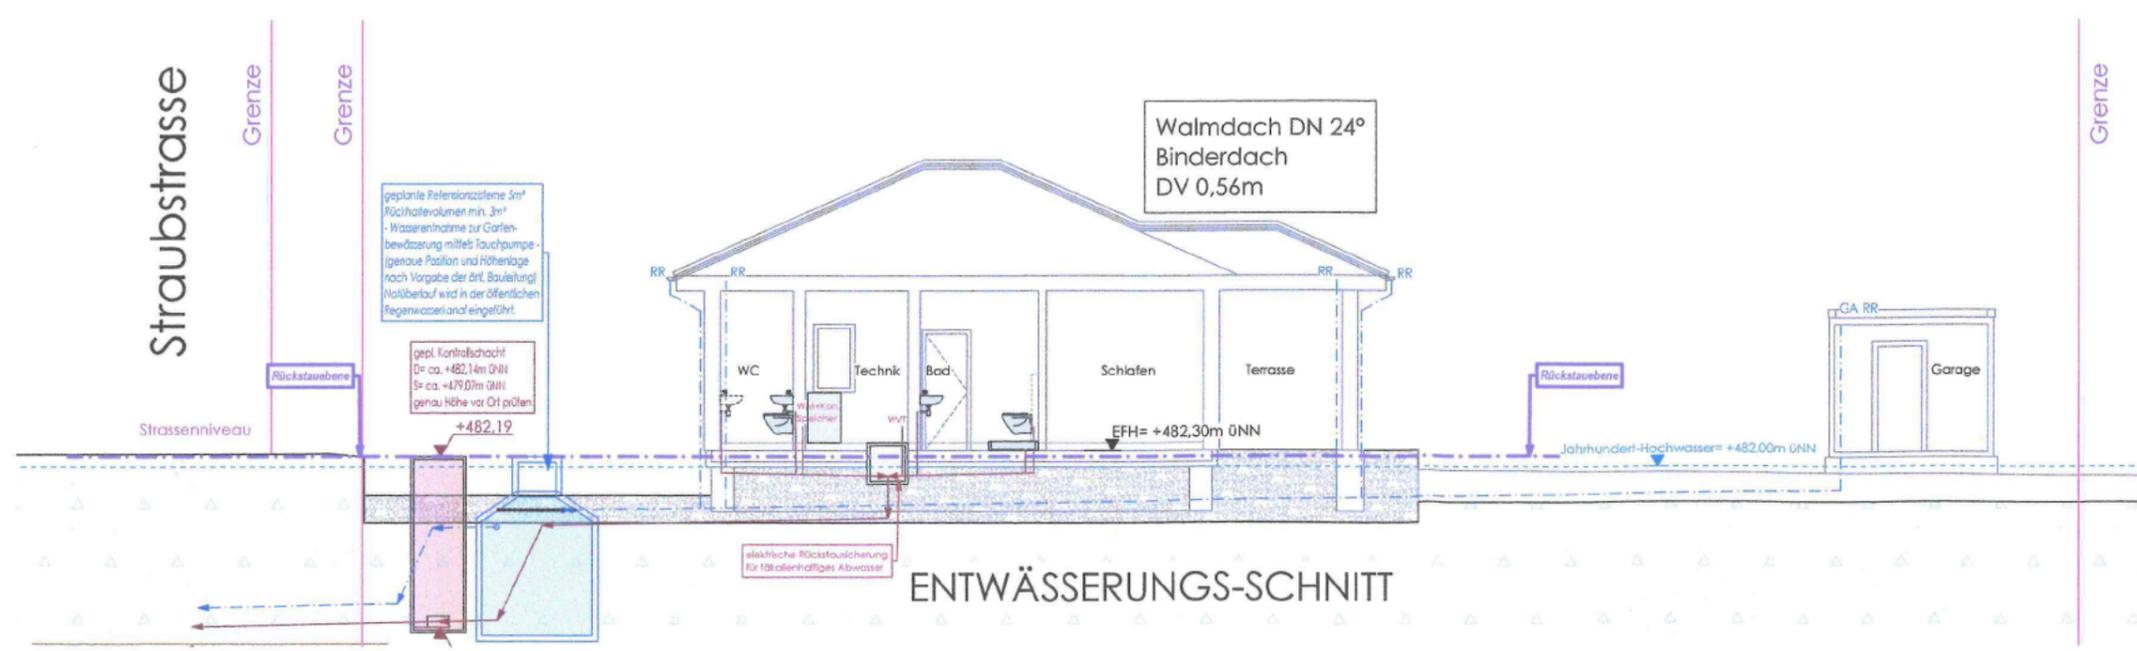

ENTWÄSSERUNGS-SCHNITT

Nachbarn

Bauherr

Bauvorhaben


Neubau Bungalow mit Garage

Teil von Fl.St.Nr. 2189

Straubstraße

89155 Erbach / Dellmensingen

Entwurfsverfasser

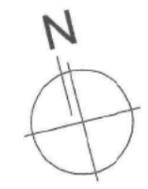

Planbezeichnung

SCHNITT _ ENTWÄSSERUNGSSCHNITT

Planmaßstab	Datum	Datum geändert
1:100, 1:125	20.04.2022	-

Plannummer	Projektnummer
_____	_____

DIESE ZEICHNUNG IST URHEBERRECHTLICH GESCHÜTZT UND DARF OHNE UNSERE GENEHMIGUNG WEDER VERVIELFÄLTIGT, NOCH DRITTEN ODER DEM WETTBEWERB ZUGÄNGLICH GEMACHT WERDEN. (PARAGRAPH 903 BGB UND URHEBERGESETZ) IN DIESEM PLAN KÖNNEN GEGENSTÄNDE DARGESTELLT SEIN, DIE NICHT IM VERTRAGLICHEN LEISTUNGSUMFANG ENTHALTEN SIND.