


ANSICHT NORDEN

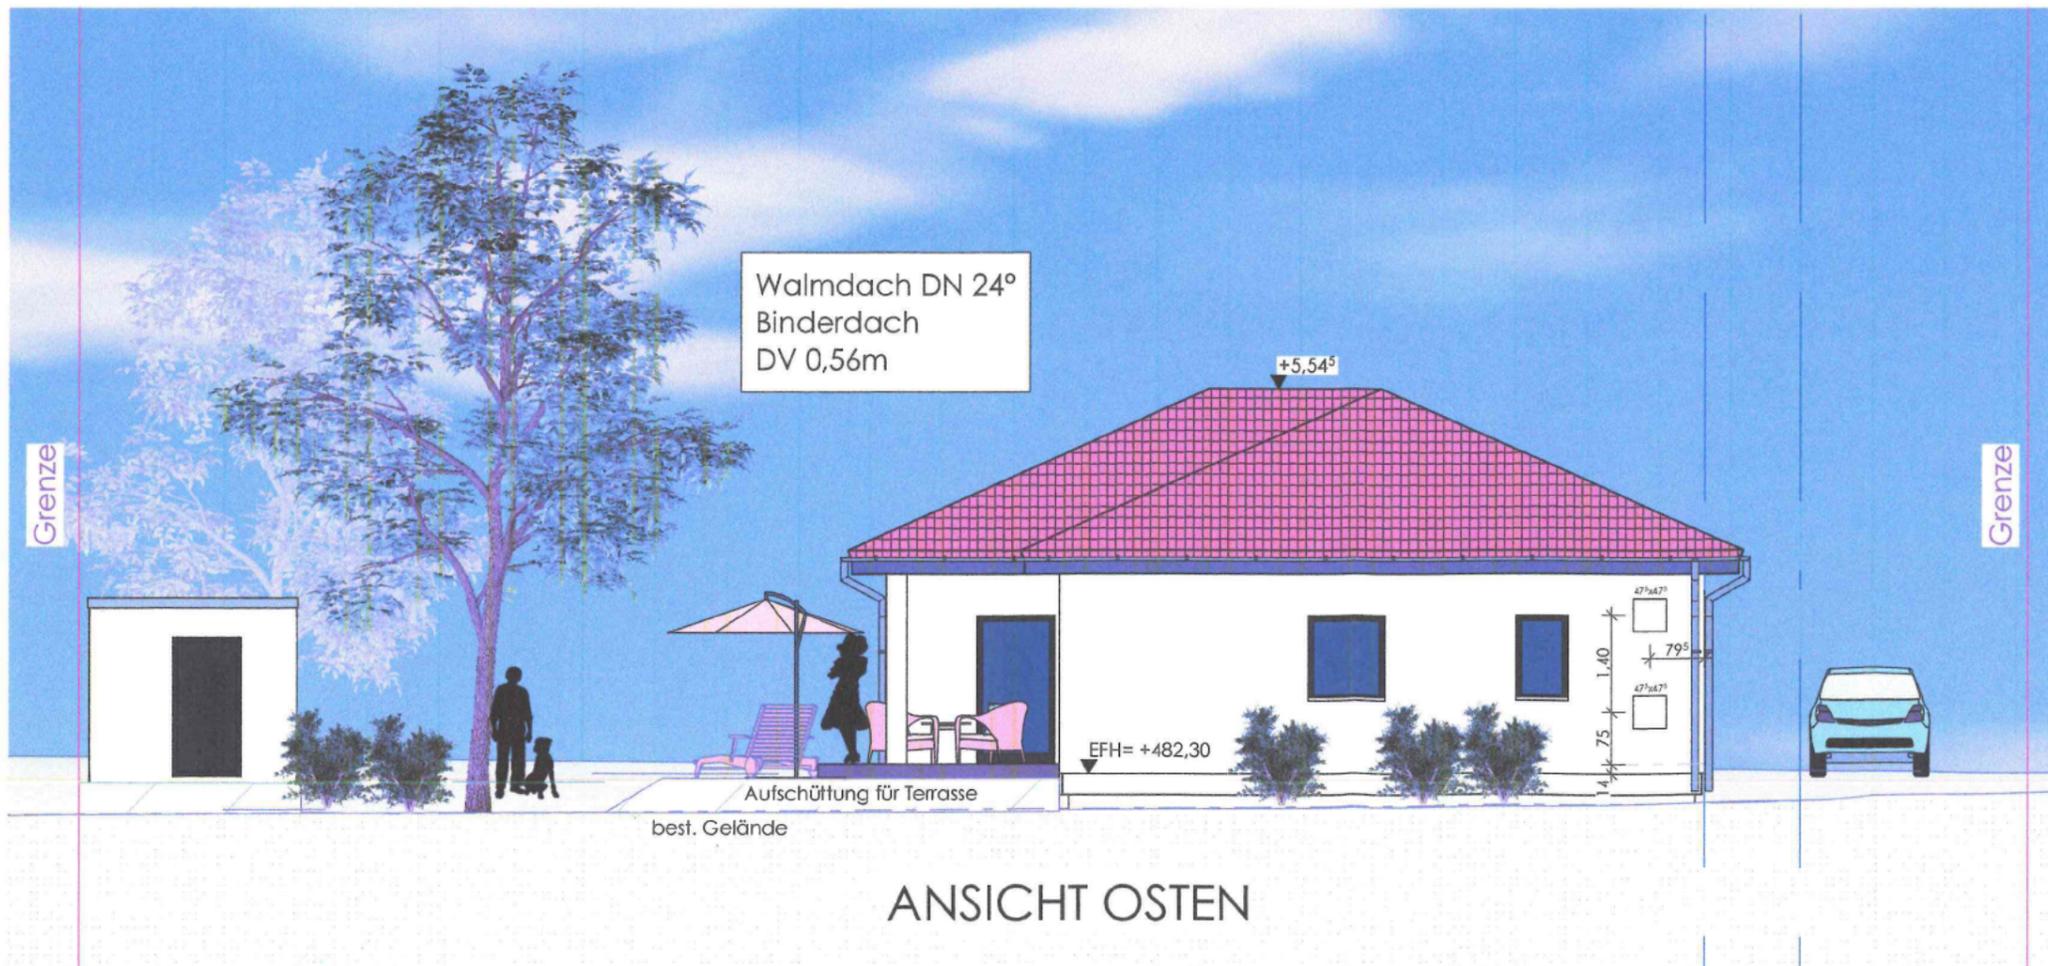

ANSICHT OSTEN

Nachbarn

Bauherr

Bauvorhaben

**Neubau Bungalow mit Garage**

Teil von Fl.St.Nr. 2189

Straubstraße

89155 Erbach / Dellmensingen

Entwurfsverfasser



Planbezeichnung

**ANSICHT NORDEN + OSTEN**

Planmaßstab

1:100

Datum

20.04.2022

Datum geändert

-

Plannummer

Projektnummer

DIESE ZEICHNUNG IST URHEBERRECHTLICH GESCHÜTZT UND DARF OHNE UNSERE GENEHMIGUNG WEDER VERVIELFÄLTIGT, NOCH DRITTEN ODER DEM WETTBEWERB ZUGÄNGLICH GEMACHT WERDEN. (PARAGRAPH 903 BGB UND URHEBERGESETZ)  
IN DIESEM PLAN KÖNNEN GEGENSTÄNDE DARGESTELLT SEIN, DIE NICHT IM VERTRAGLICHEN LEISTUNGSUMFANG ENTHALTEN SIND.