


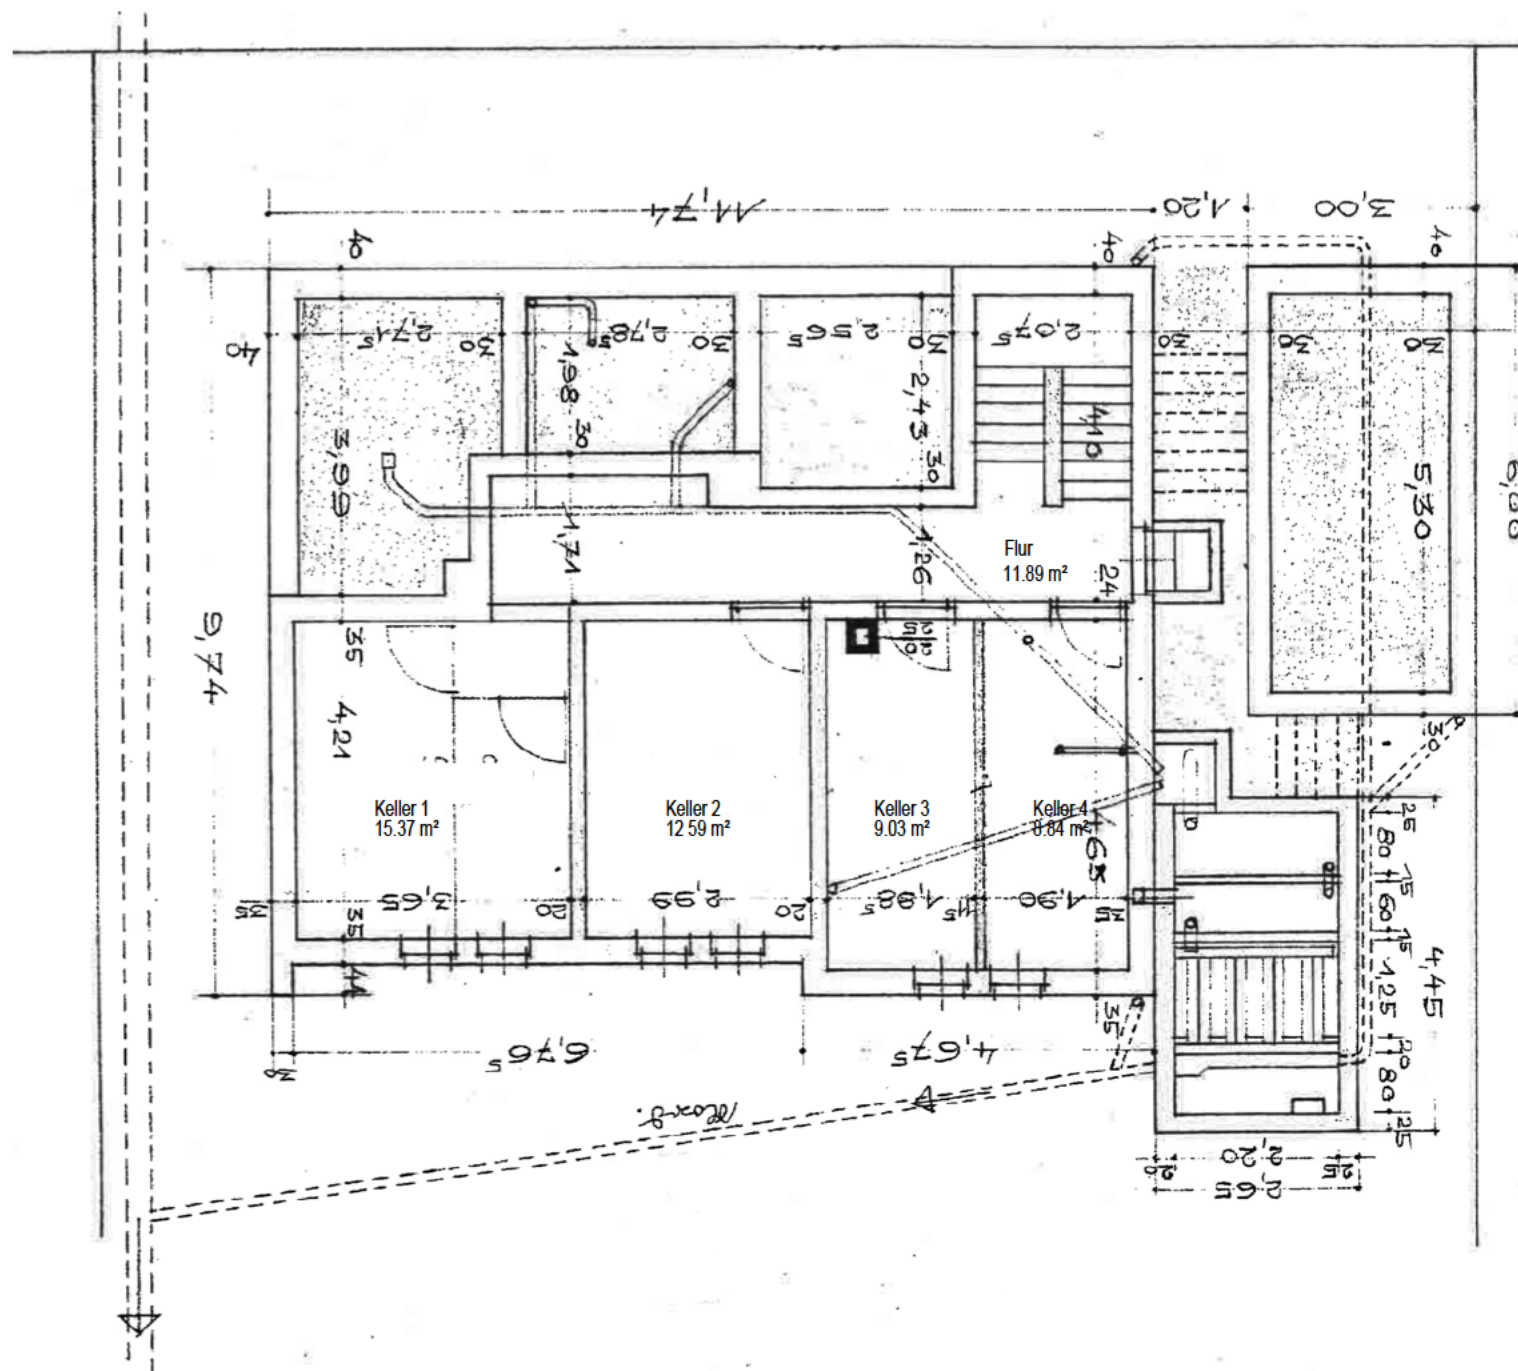

BAUGESUCH	DATUM: 03.04.2022
KELLERGECHOSS	M 1:100
BAUVORHABEN : Erweiterung Dachgaube und Neubau Balkon Alpenstraße 24 89155 Erbach	