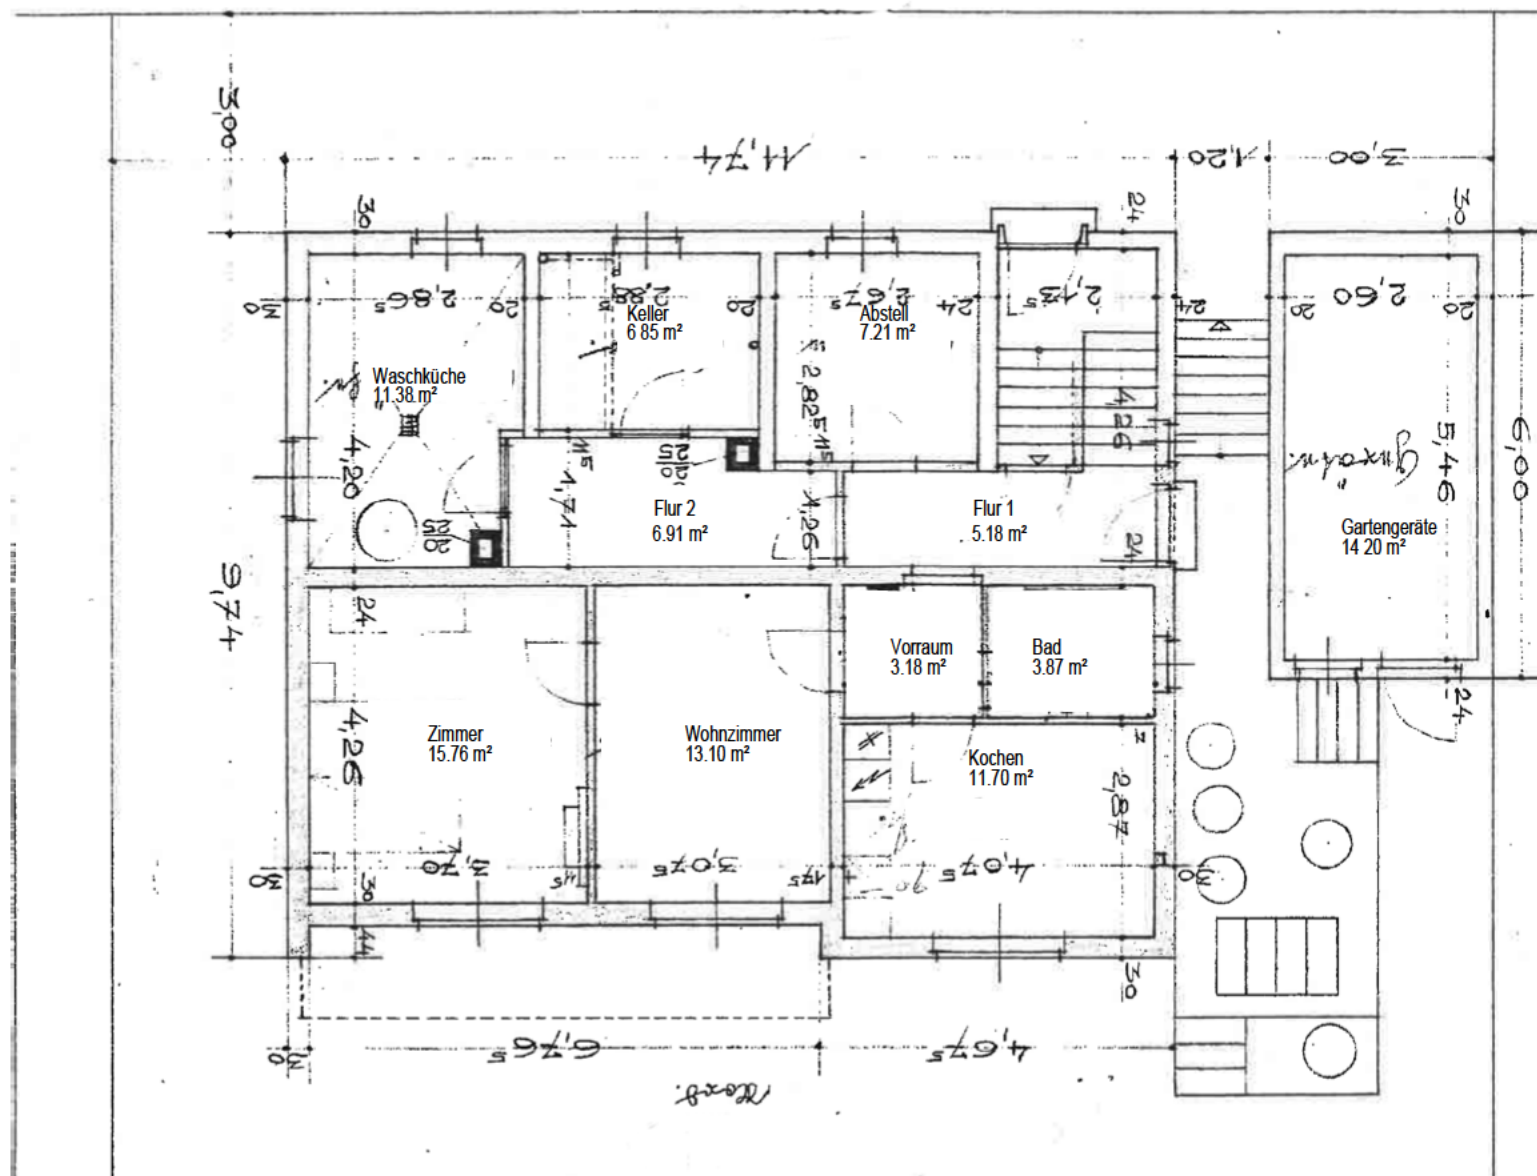


BAUGESUCH	DATUM: 03.04.2022
UNTERGESCHOSS	M 1:100
BAUVORHABEN :	
Erweiterung Dachgaube und Neubau Balkon	
Alpenstraße 24	
89155 Erbach	