


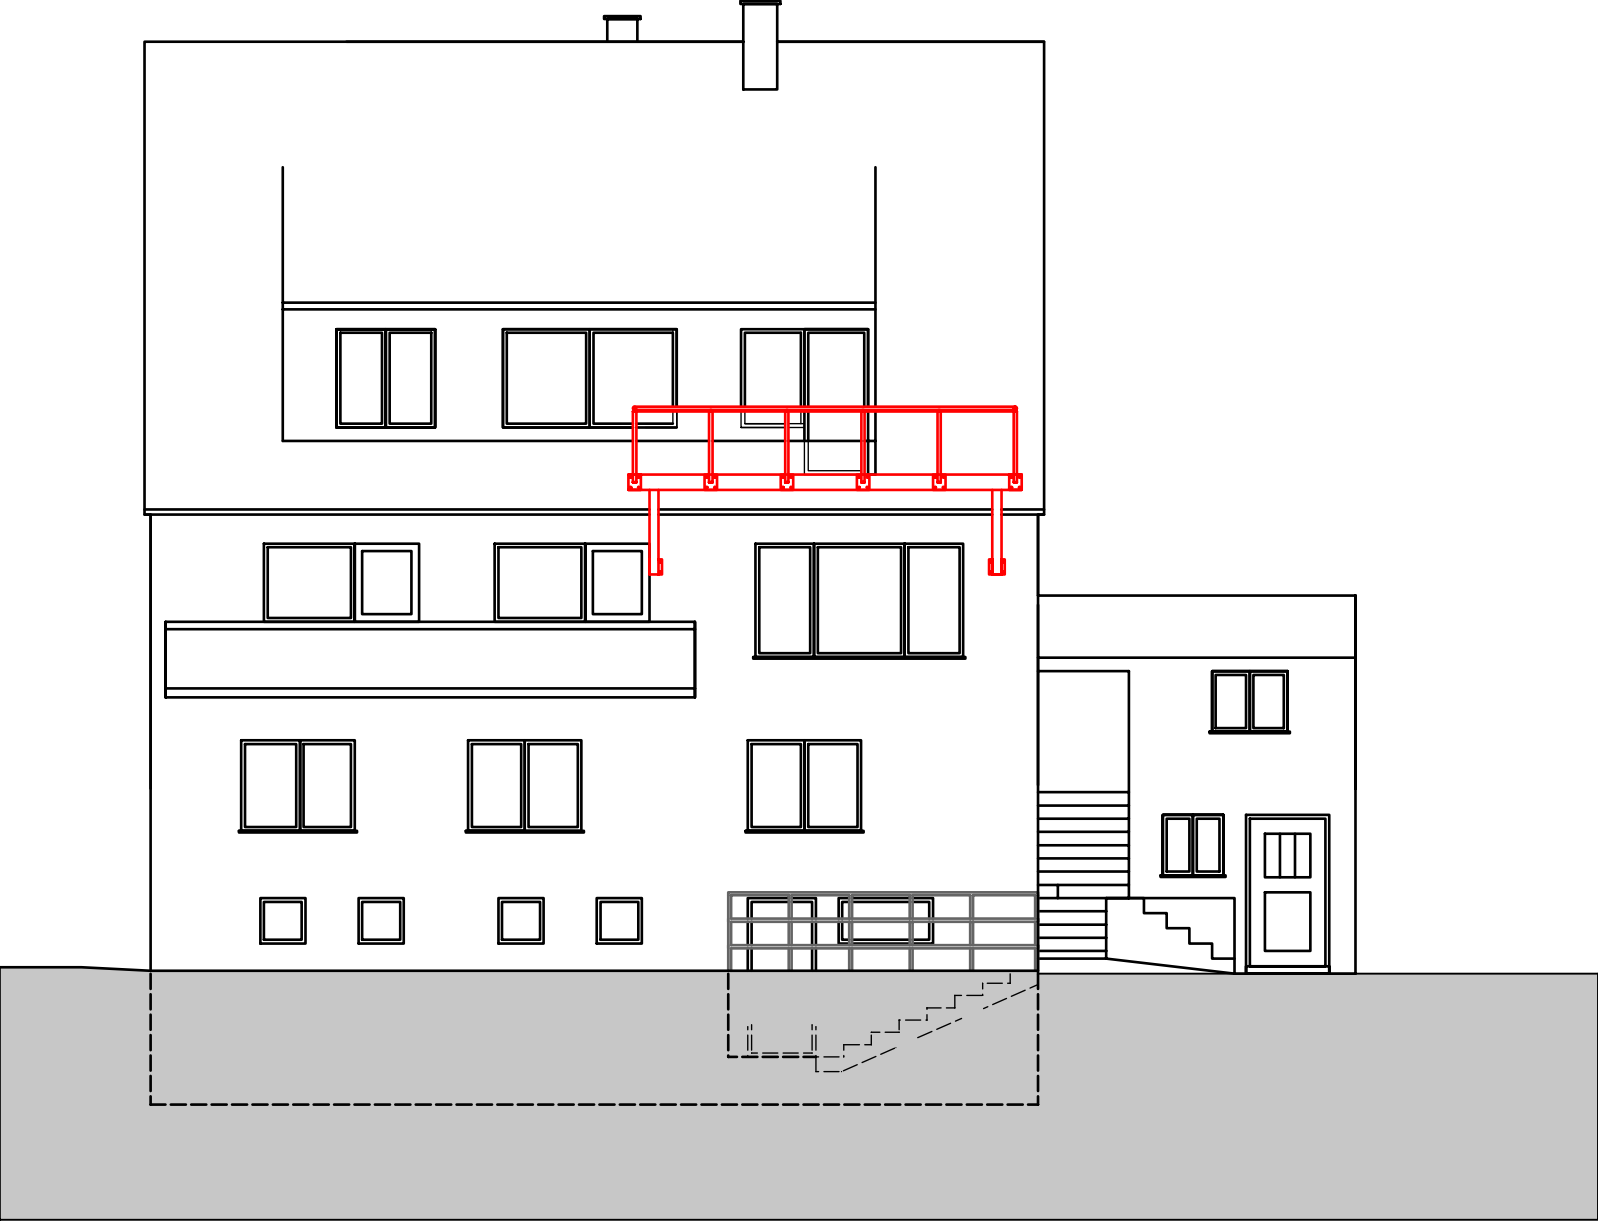

BAUGESUCH

DATUM: 03.04.2022

ANSICHT SÜD

M 1:100

BAUVORHABEN :
Erweiterung Dachgaube und Neubau Balkon
Alpenstraße 24
89155 Erbach