


Abstandsflächenplan
 § 4 LBOVVO
 - zeichn. Teil -
 Mit Abstandsflächenplan !

Stadt Erbach
 Gemarkung Donaurieden
 Alb-Donau-Kreis



M. 1: 500

Auszug aus dem Liegenschaftskataster

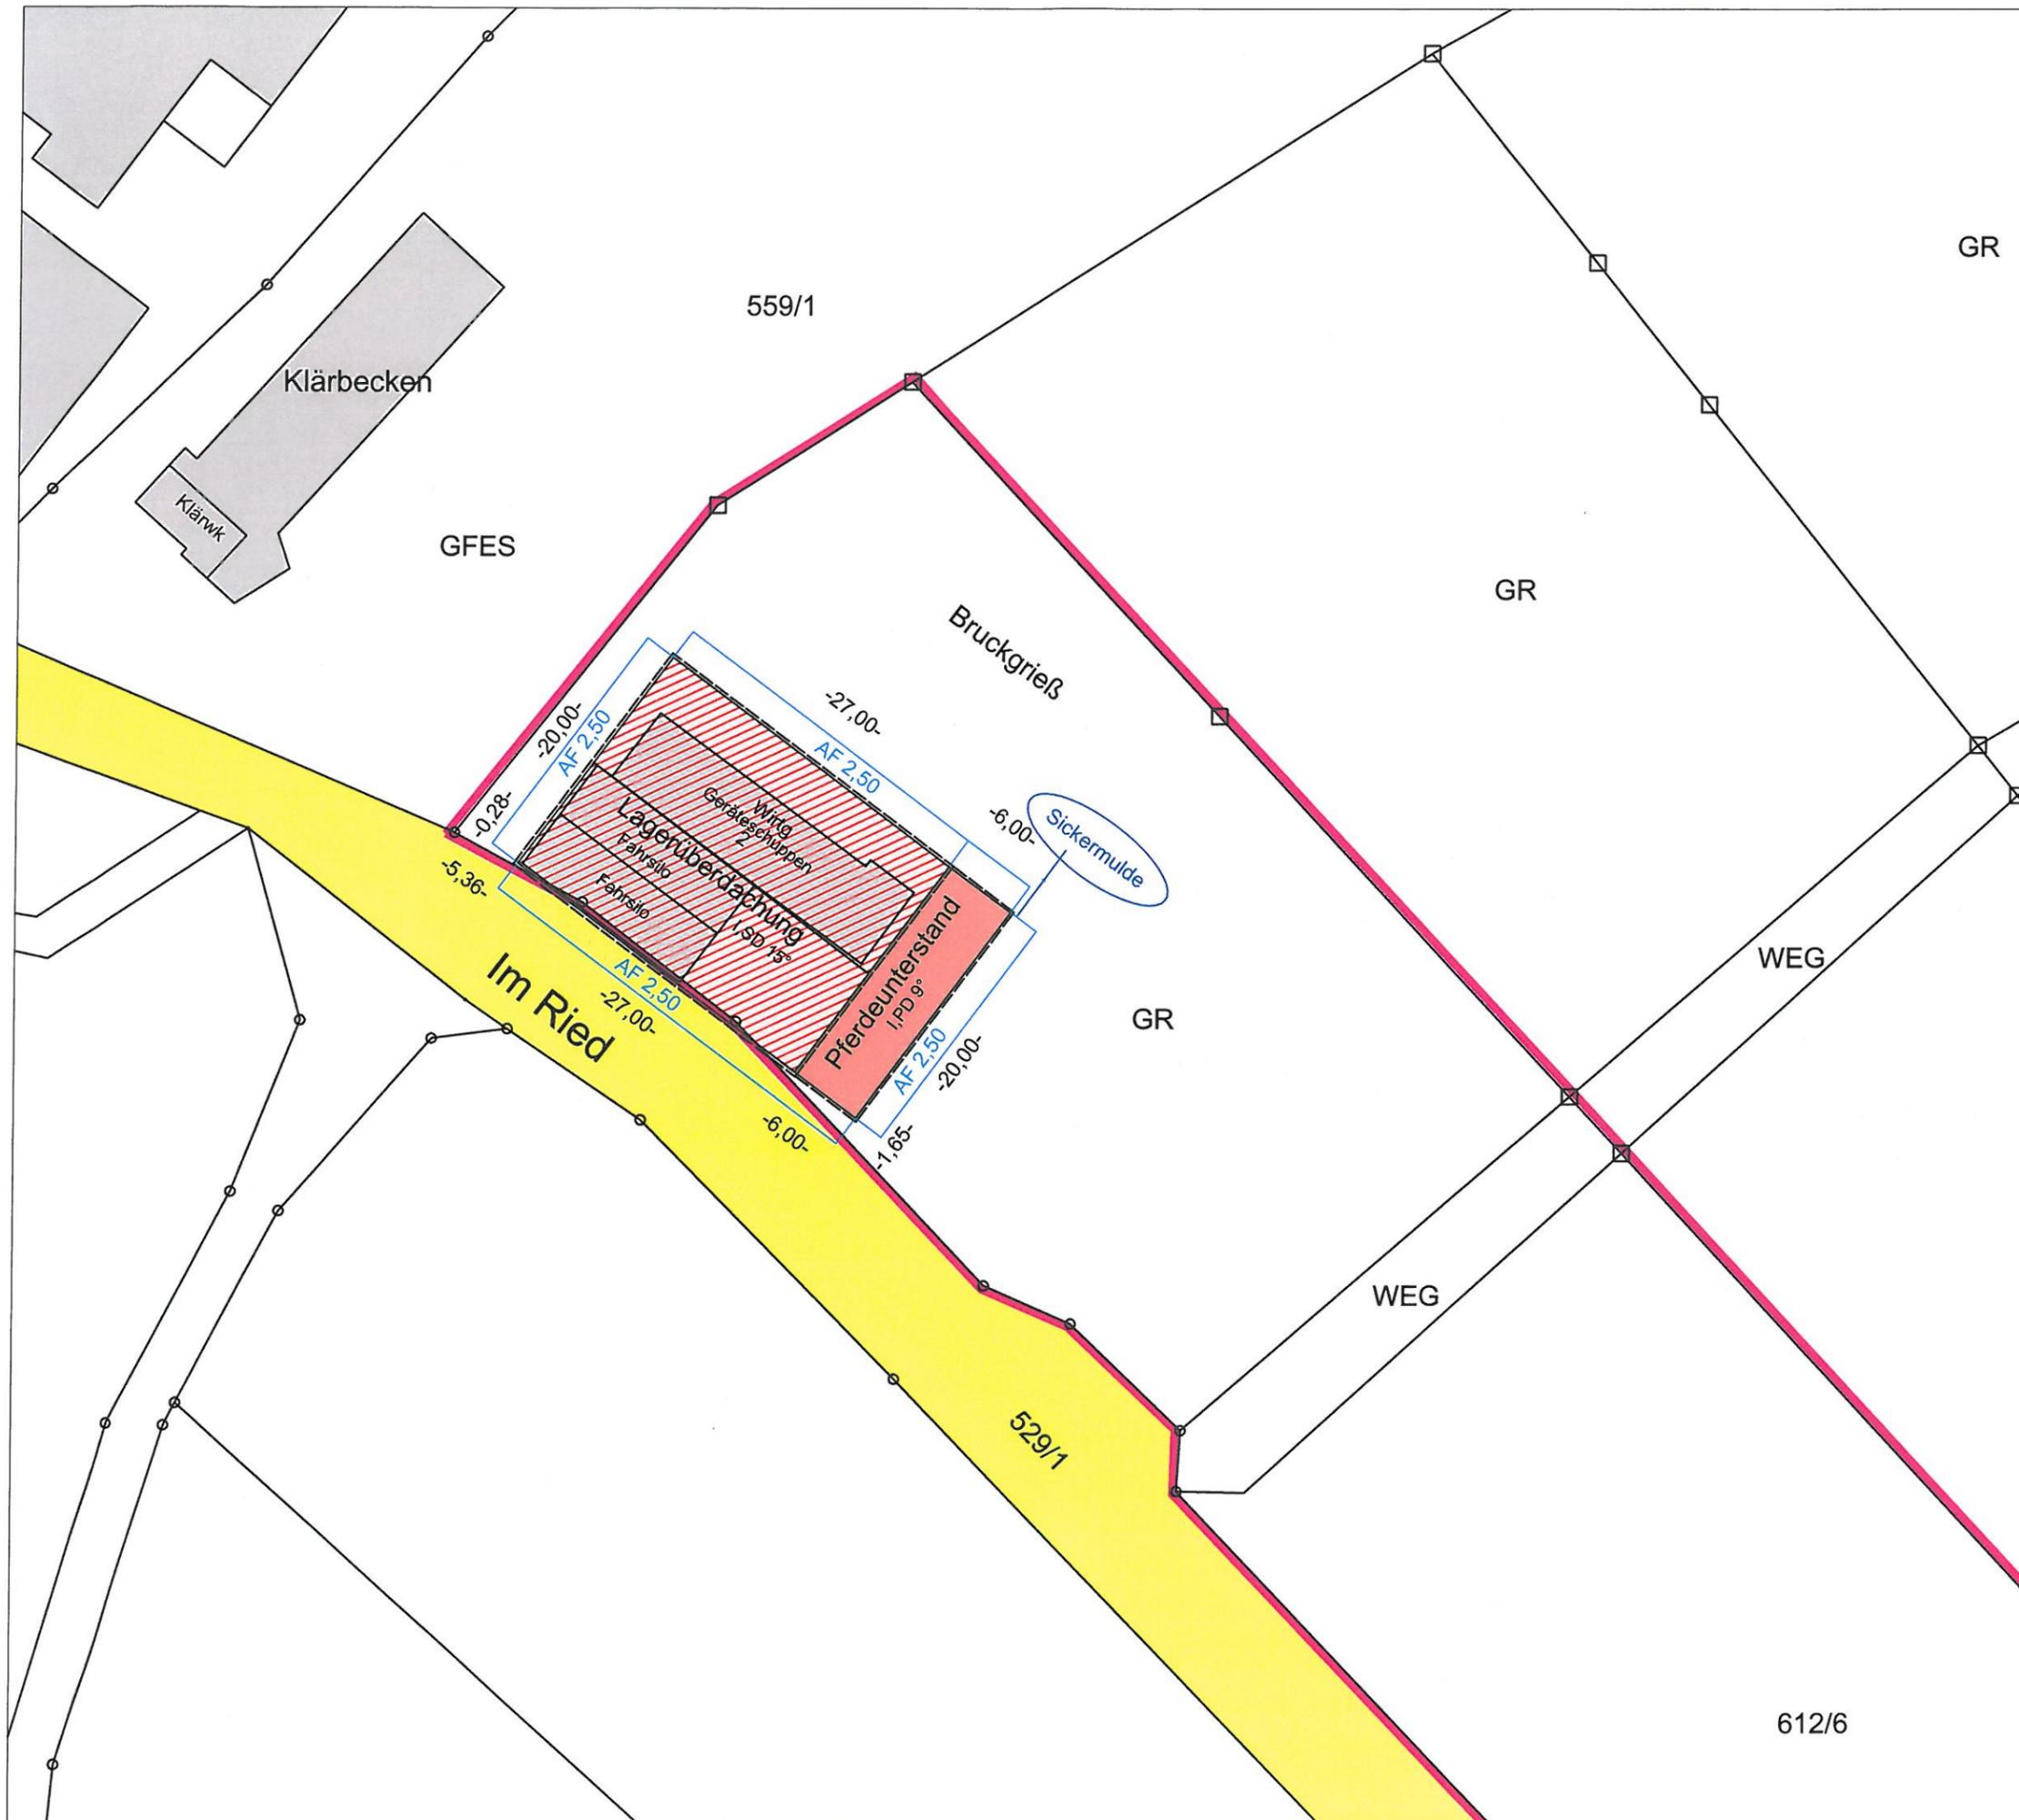

Vermessungs-
Biesinger A. & P.
Büro

Brechdarre 21
 89584 Altsteußlingen
 Tel. 07395 / 468
 Fax. 07395 / 677
 Mobil 01702726849
 Email: RBiesinger@t-online.de

[Handwritten signature]
 30.03.2022