
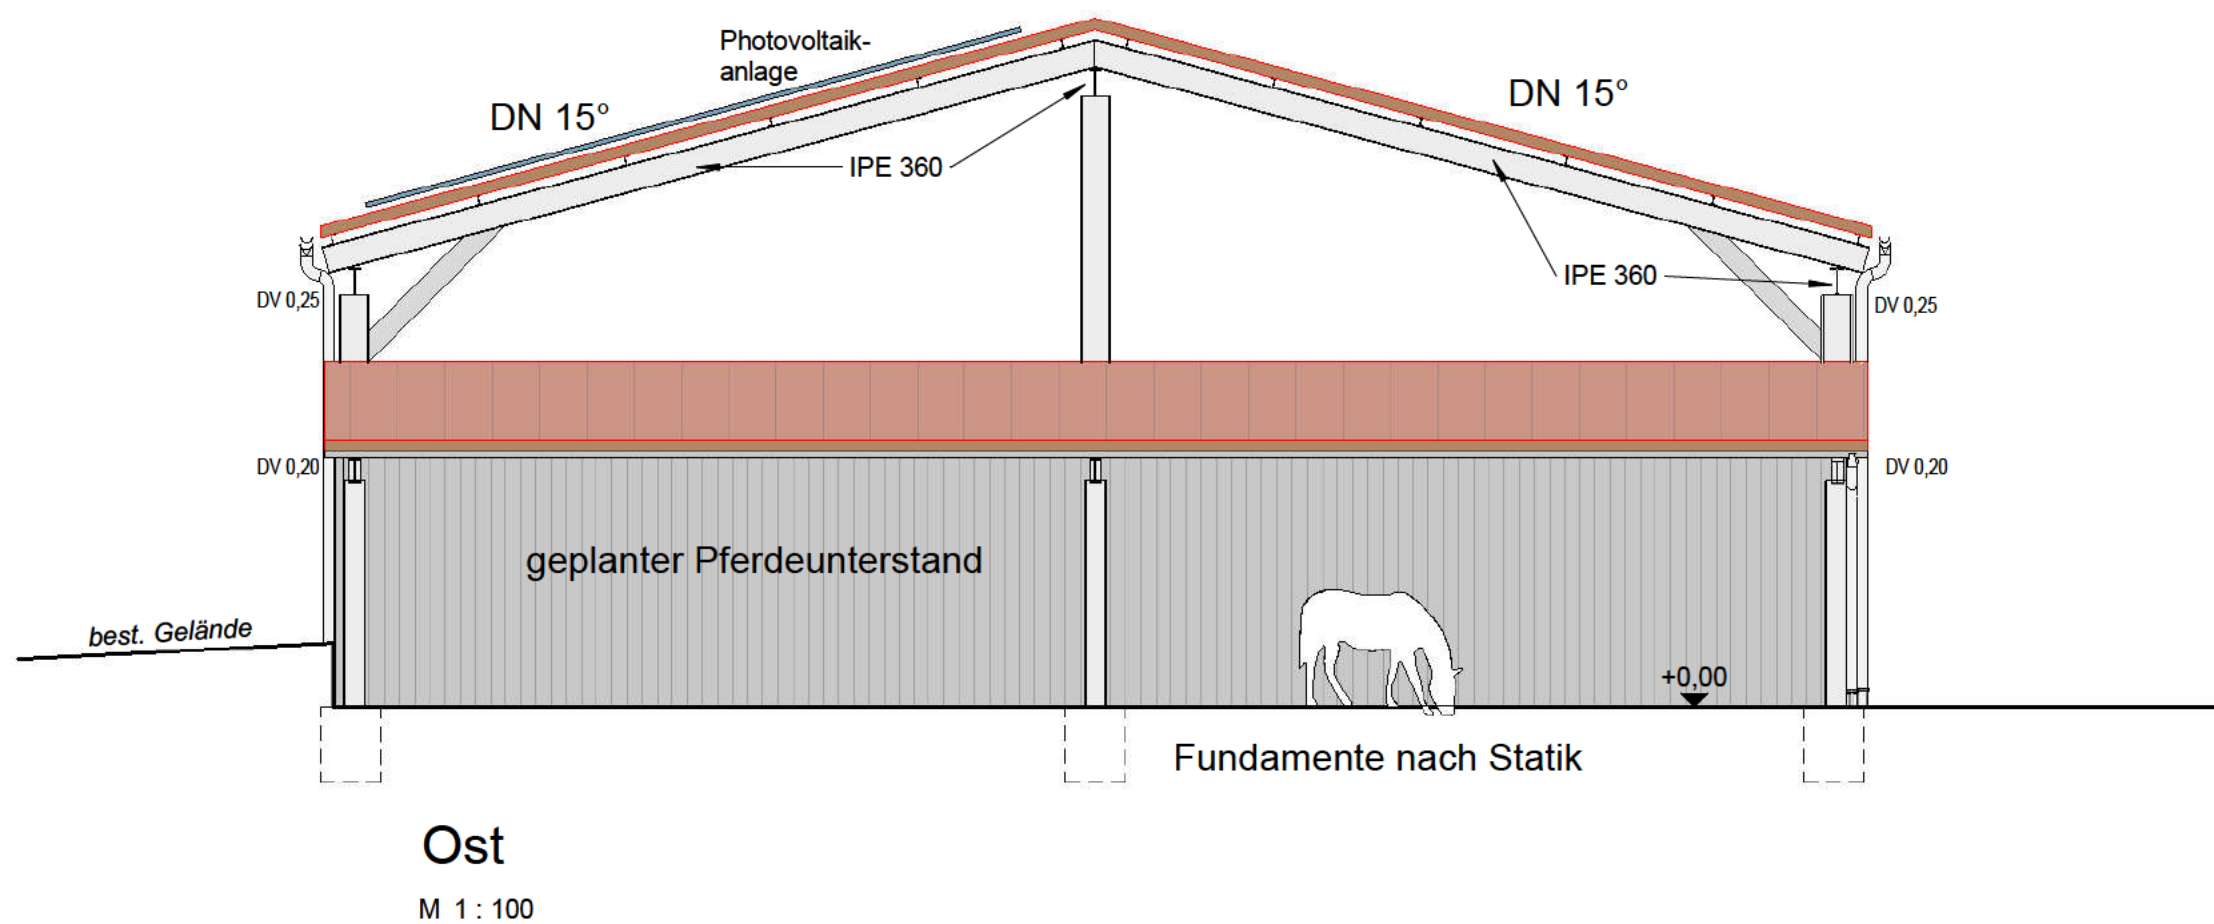


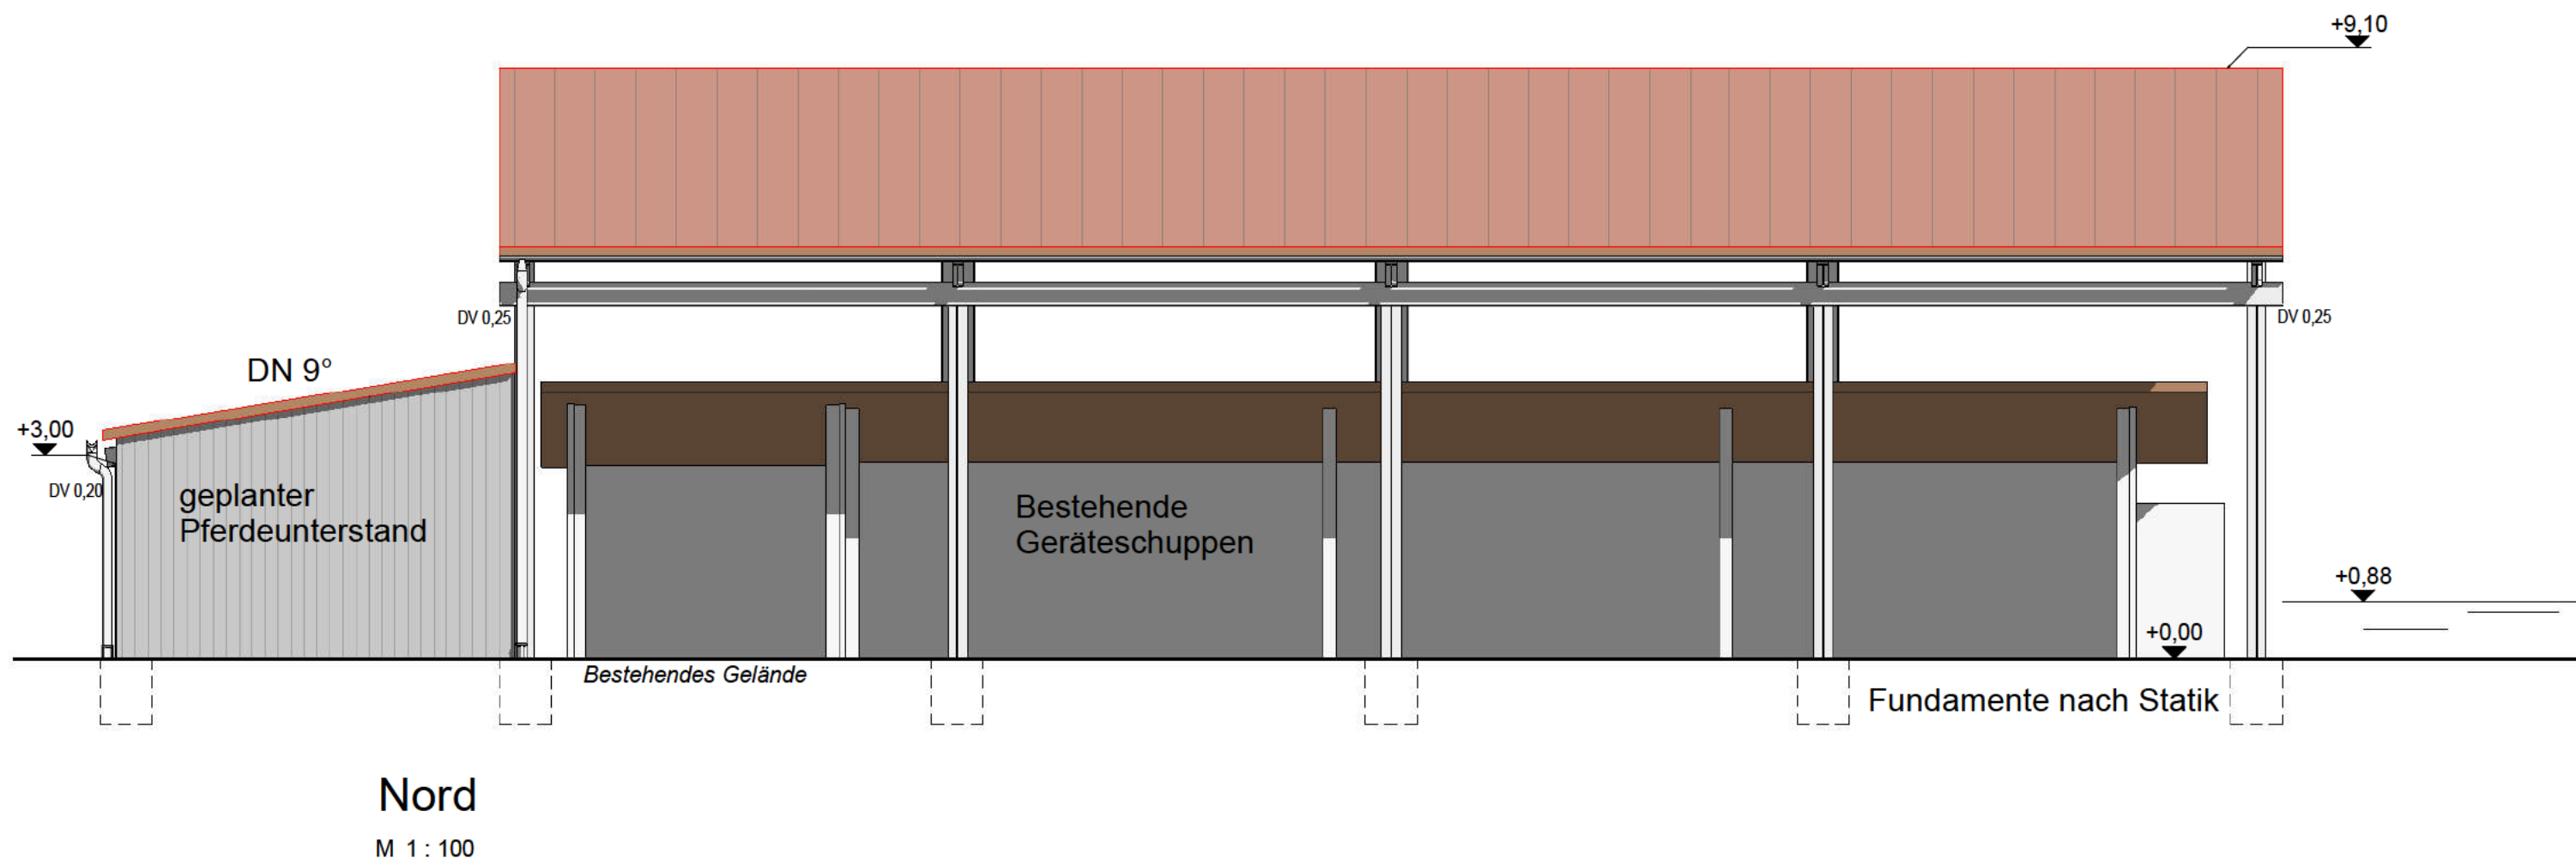

ANSICHTEN OST + NORD

Bauvorhaben		Errichtung einer Lagerüberdachung und eines Pferdeunterstandes	
		89155 Erbach-Donaurieden	
Der Bauherr			
		anerkannt am: 28.03.2022	
		Maßstab:	1 : 100
		Bauzeichen	
		gezeichnet am: 28.03.2022	