
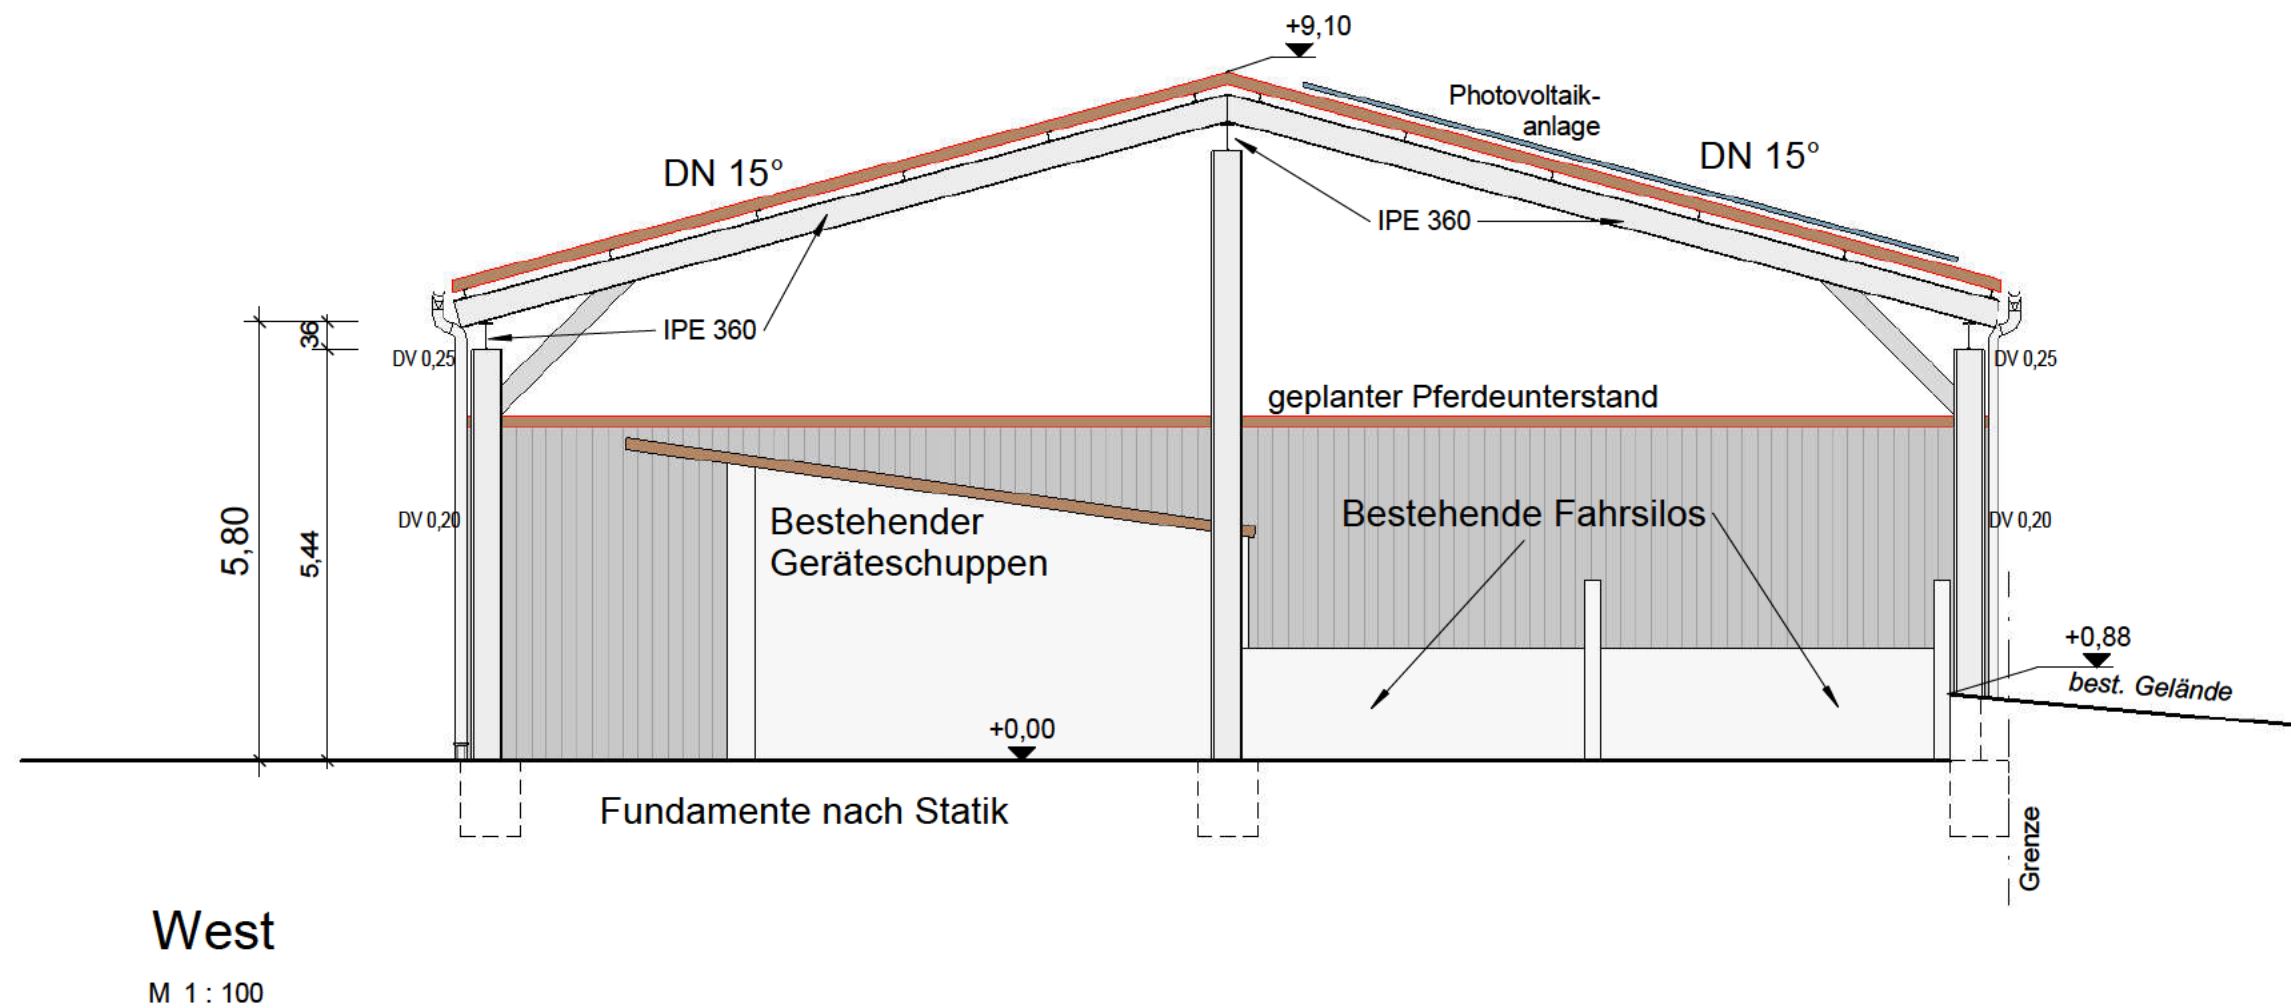


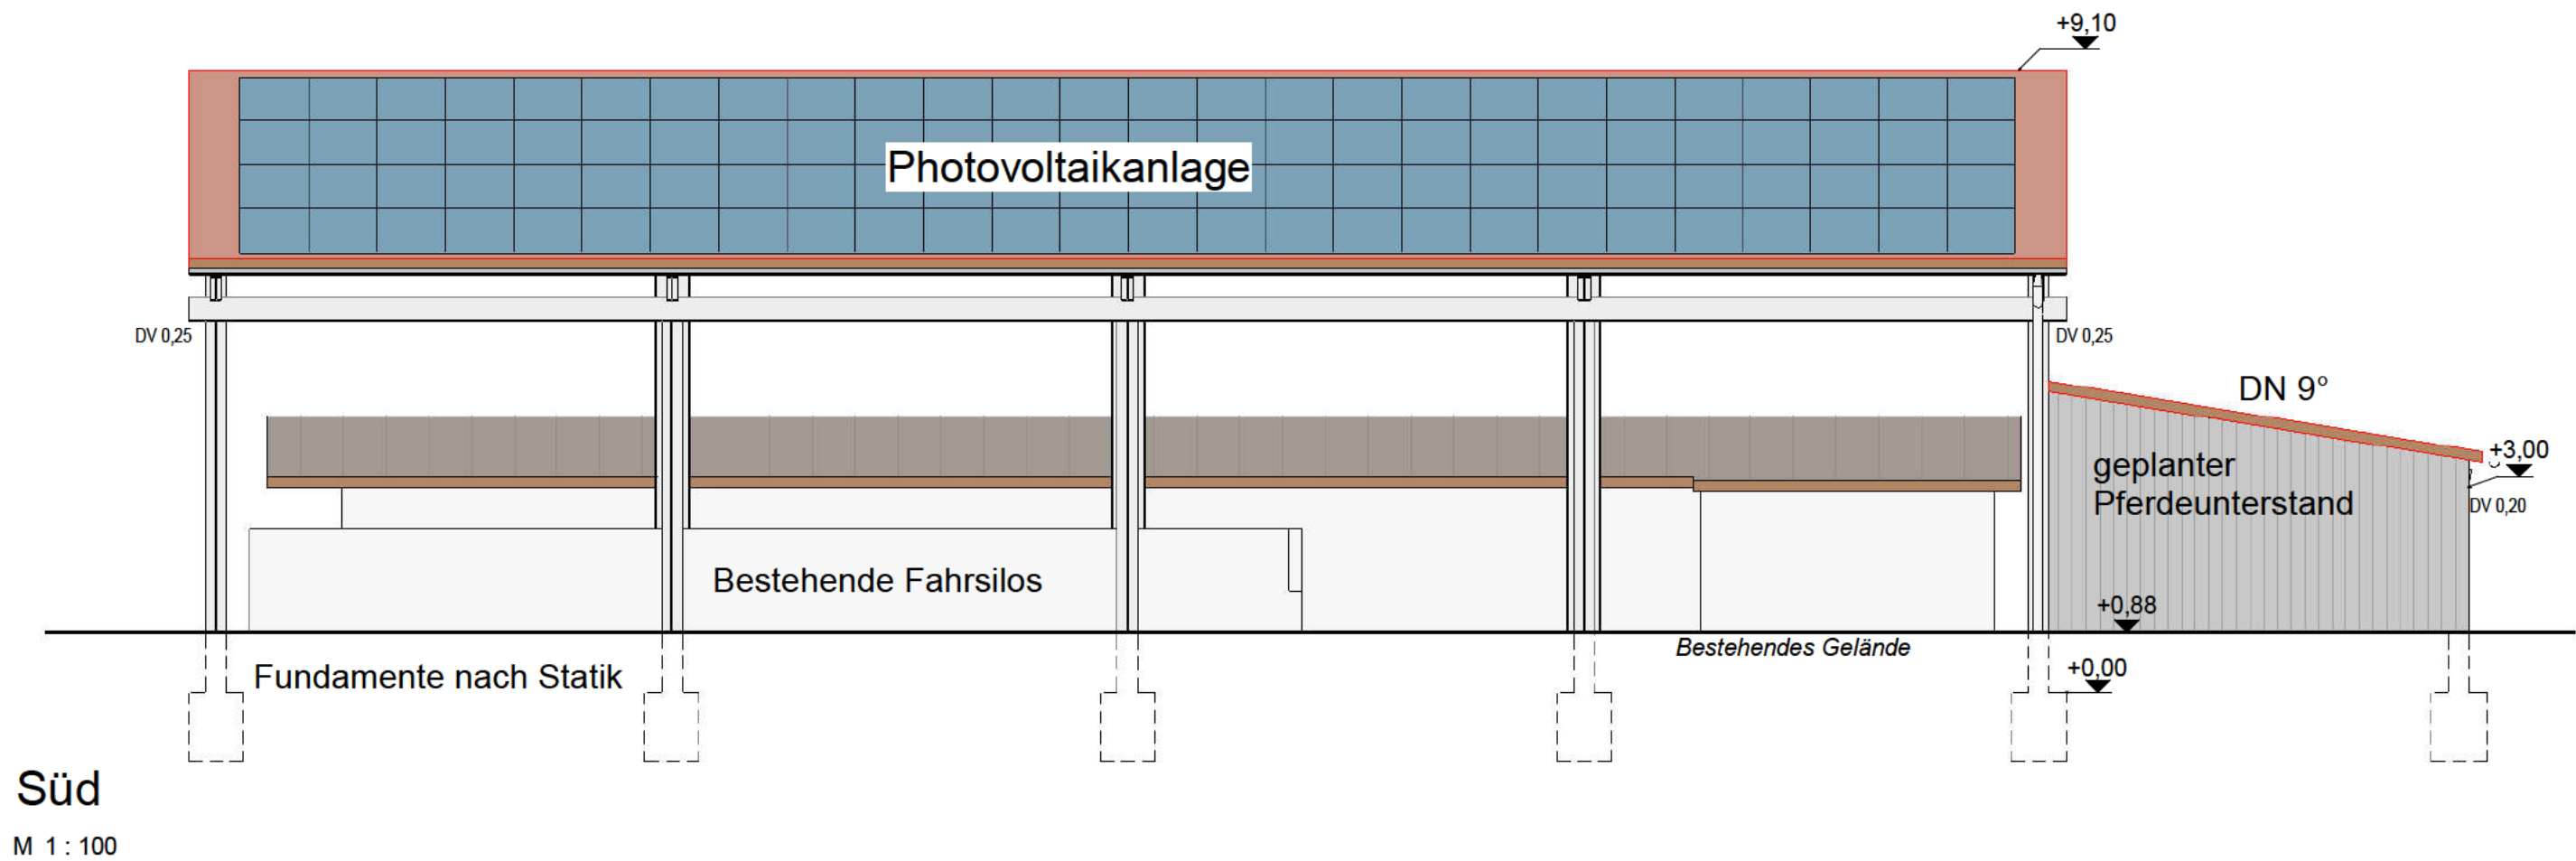

ANSICHTEN WEST + SÜD

Bauvorhaben		Errichtung einer Lagerüberdachung und eines Pferdeunterstandes	
		89155 Erbach-Donaurieden	
Der Bauherr			
		anerkannt am: 28.03.2022	
		gezeichnet am: 28.03.2022	Maßstab: 1 : 100
			Bauzeichen