


Wohnhaus 9  
(wird abgebrochen)

Scheuer-St 9  
(wird abgebrochen)

Wohnhaus 9  
(Neubau)

Wohnhaus 13  
(Bestand)

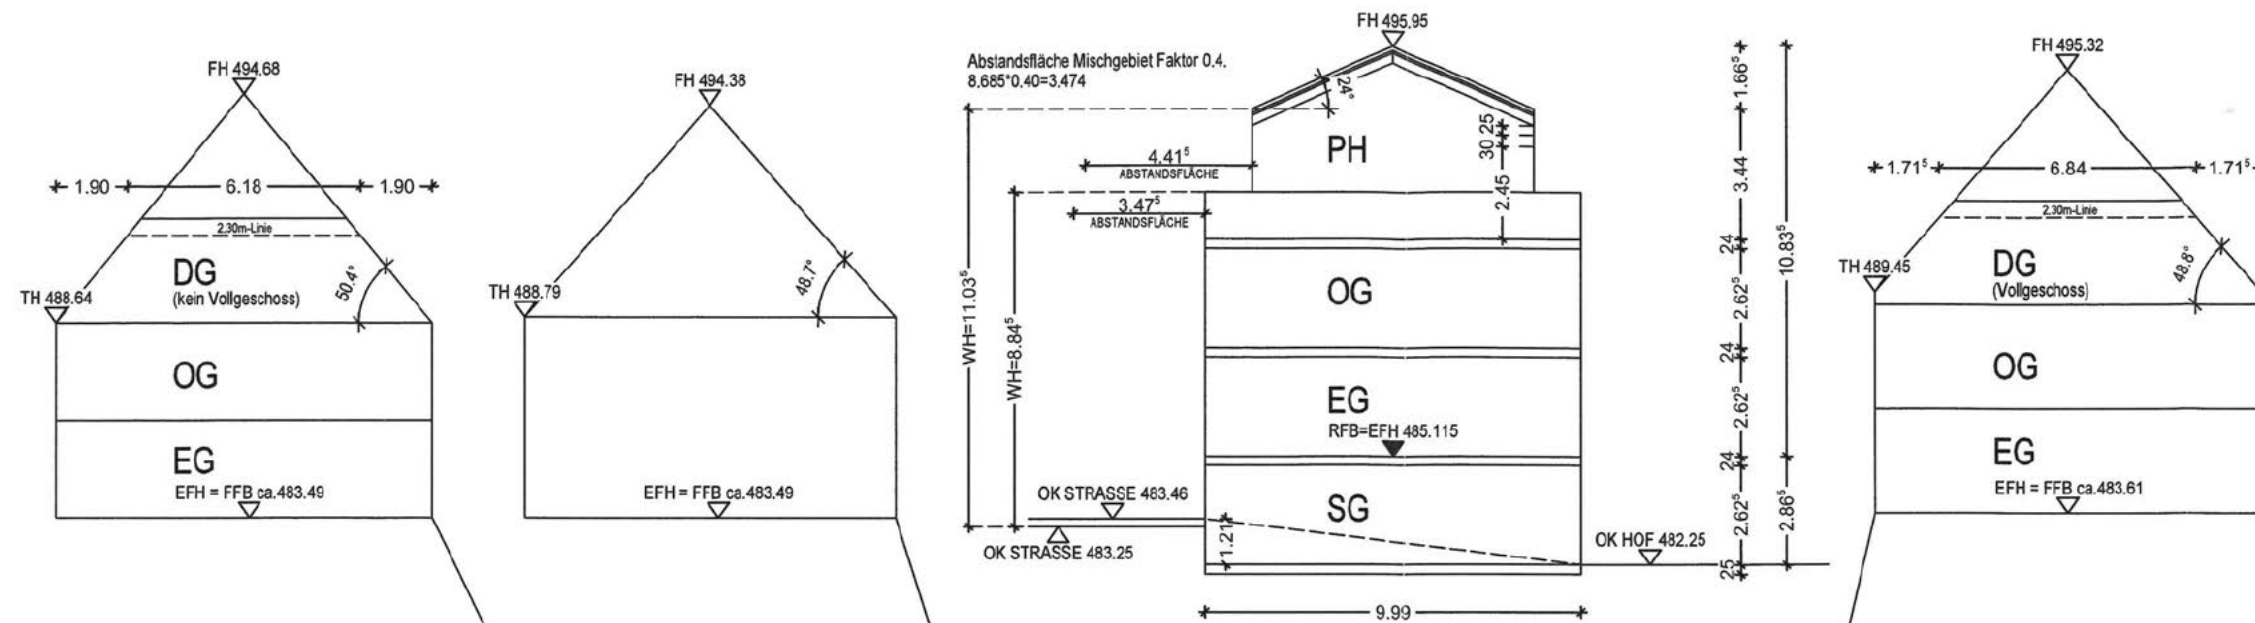

Bauvoranfrage  
Systemschnitt  
M 1-200

Bauvorhaben  
Errichtung eines Wohnhauses  
mit 11-12 Wohneinheiten

Bauort  
Dellmensinger Straße 9  
FSt. 90  
89155 Erbach - Ersingen

Bauherr  
[Redacted Name]

anerkannt,  
[Redacted Signature]