


STELLPLATZNACHWEIS

Nr. 3375/64

Kreis: Alb-Donau-Kreis
Gemeinde: Erbach
Markung:

Der Nachweis der Flächenbeanspruchung gem. § 2 (6) 7 BauVorlVO wurde wegen offensichtlicher Unterschreitung der zuläss. GRZ und GFZ nicht aufgestellt.
Der schriftl. Teil des Lageplanes § 2(6) BauVorlVO wurde aufgrund Ziff. 2 BauVorlE.v. 14.4.1969 nicht aufgestellt.

Anerkannt:
Von Architekt: [redacted]
Von Bauherr: [redacted]
Die Nachbarn:

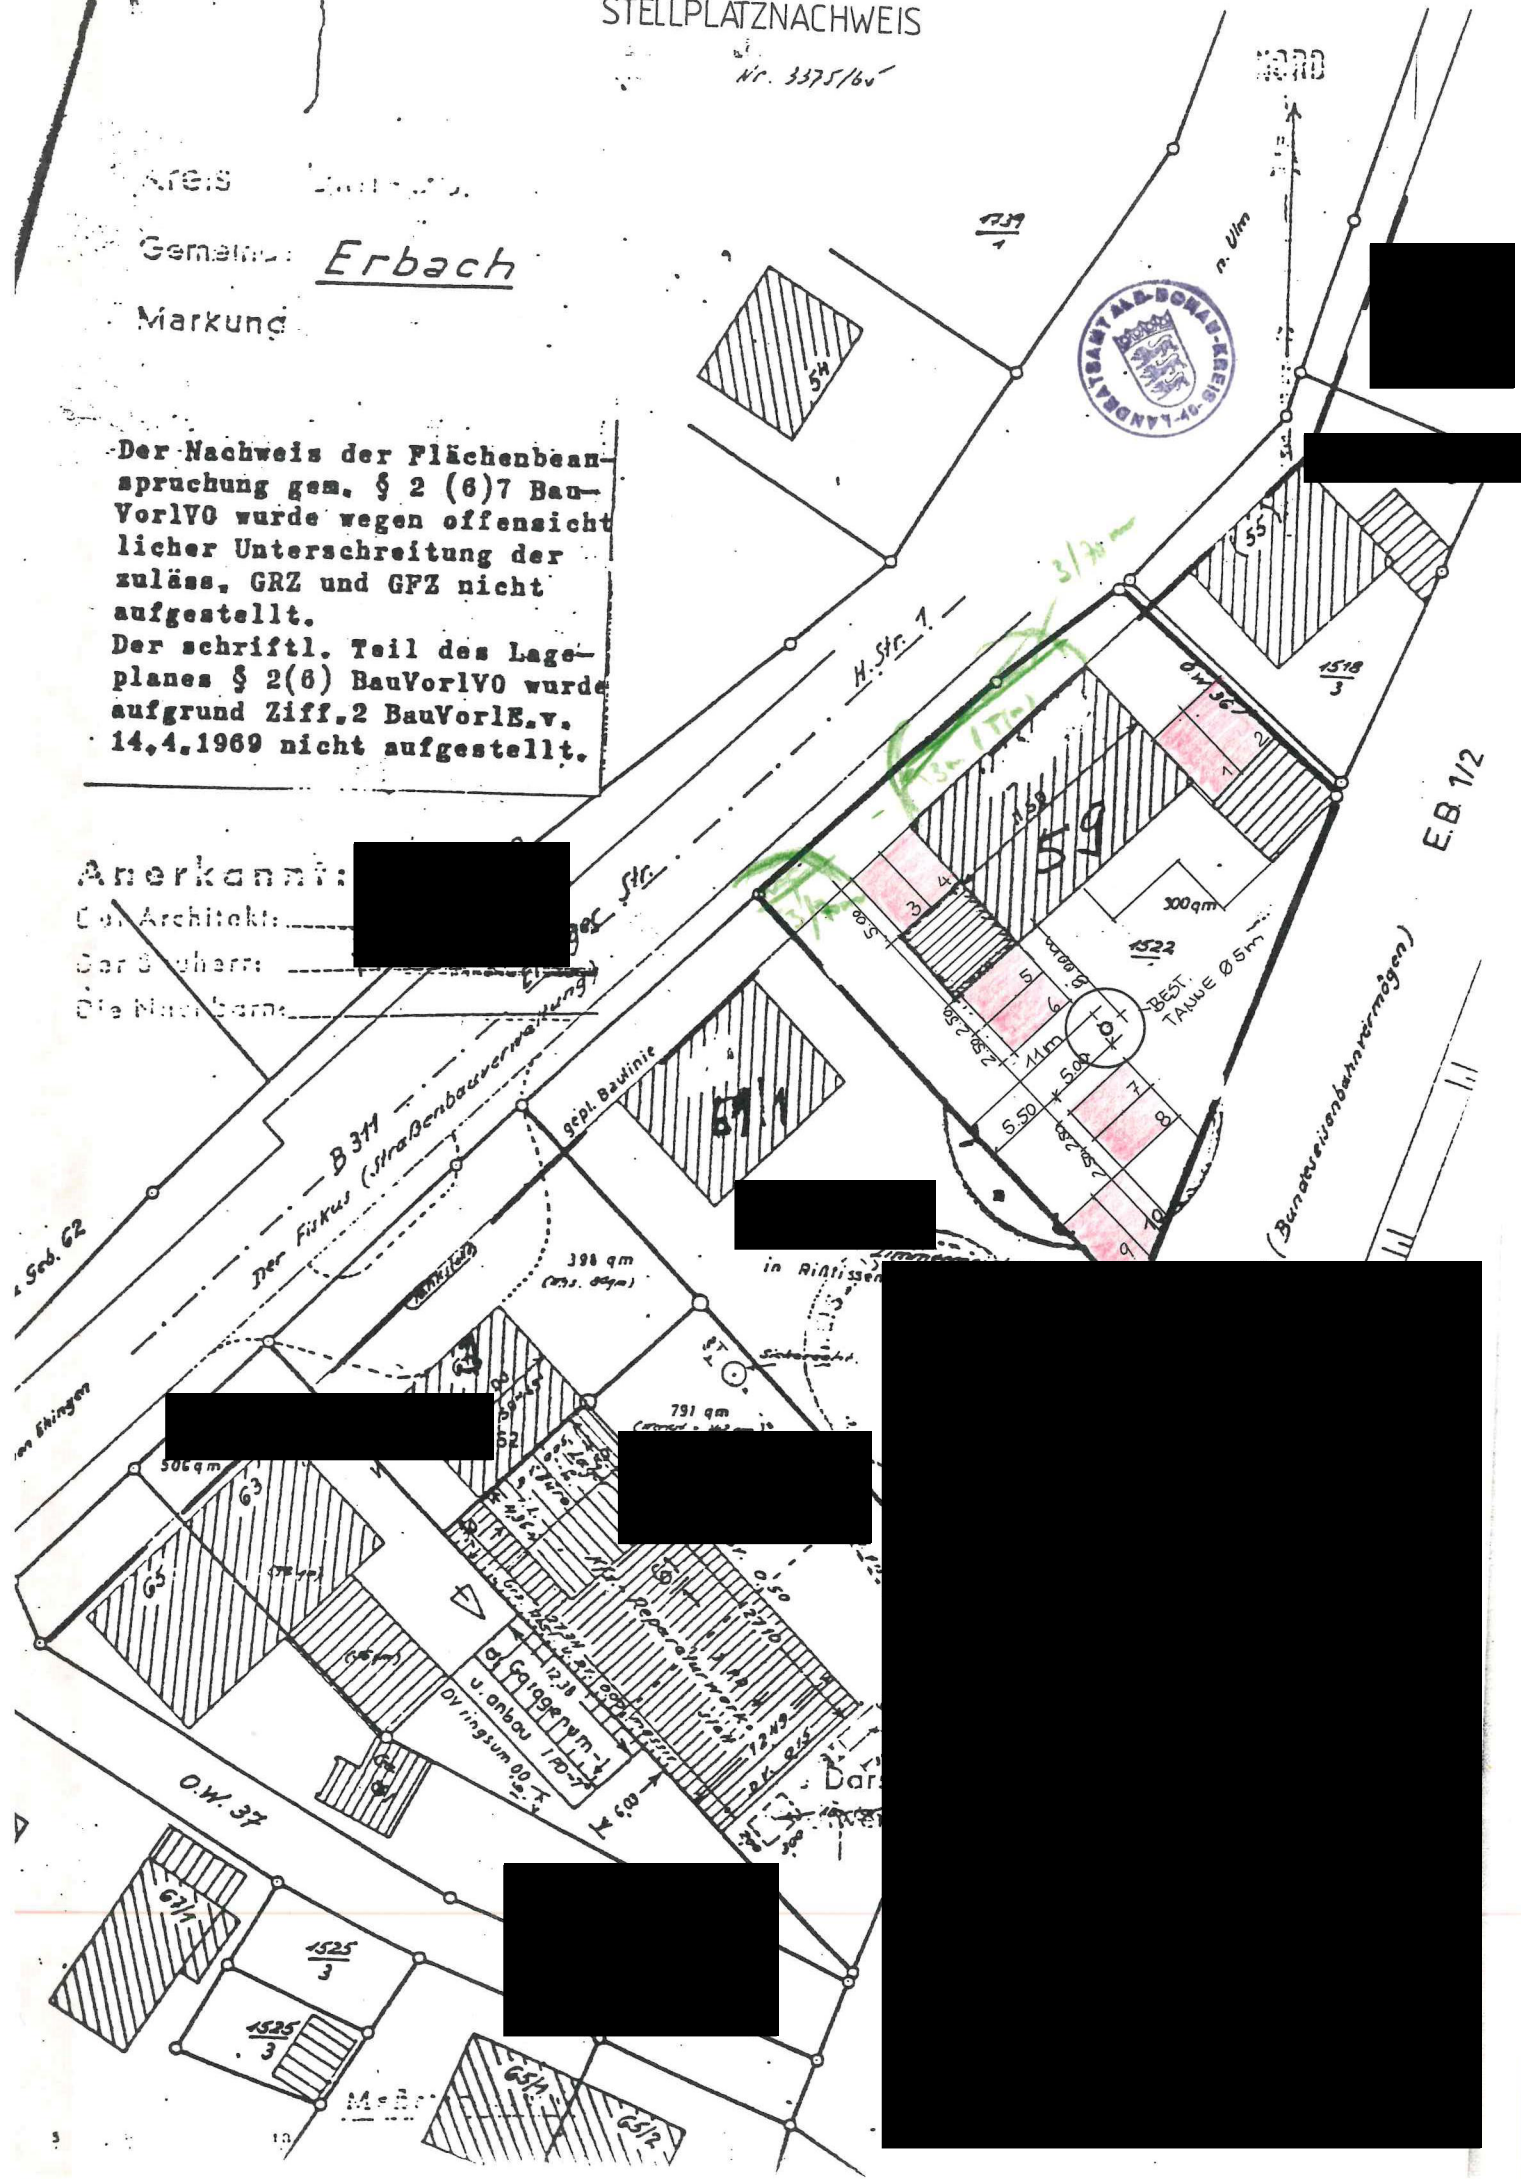

Fertigung für das [redacted]
Vorz. Nr. 03 891 0356

Genehmigt

Ulm, den 21. Juni 1989
Landratsamt



FERTIGUNG 3

BAUGESUCH

WGBVA: geschätzt
auf 1.1.19.....

Kreis: Alb-Donau-Kreis
Gemeinde: Erbach

Bauvorhaben:
Umbau einer bestehenden
Apotheke in ein Café-Bistro
Ehinger Straße 59
7904 Erbach

Bauherr:

Albert Martz, Stuttgart

Best.-Nr. 51.9938