

EINGABEPLAN

Bauvorhaben:
Wintergarten im EG

Bauort:
Straubstr.3/3 Dellmessingen, 89155 Erbach
Flurstück Nr : 2184/1


Bauherr:
Fatih Erdemir & Sanela Erdemir

Straubstr.3/3 Dellmessingen,
89155 Erbach

Legende:

- Außenwand
- Stahlbeton
- Mauerwerk, tragendwand
- Dämmung
- Stromleitung
- Bestandhaus
- Abbruch

A-A SCHNITT

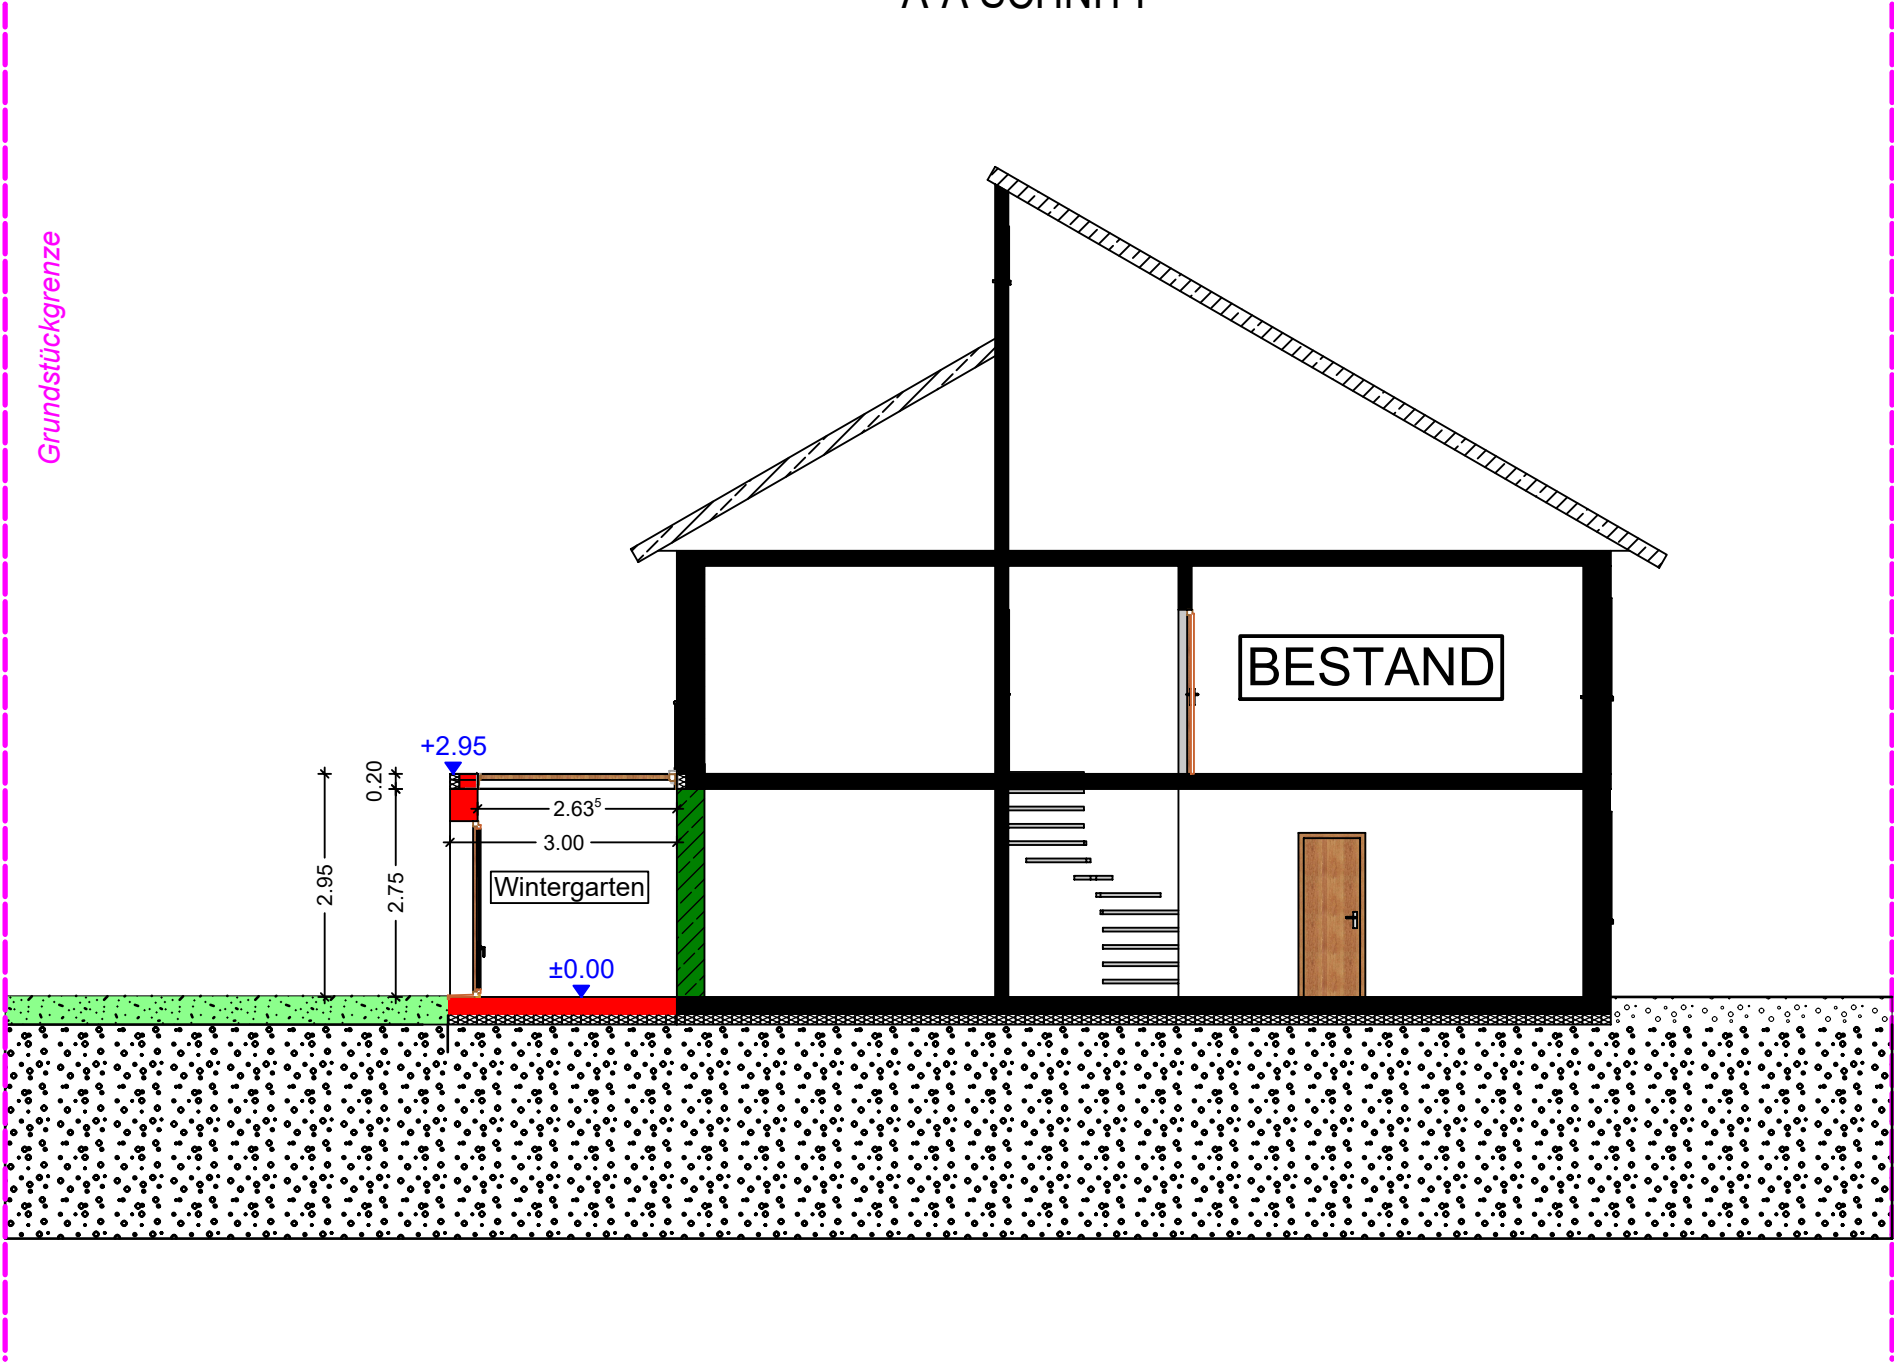

Planverfasser:



Donau Projektbau GmbH

Unterweilerstr. 25/1
89171 Illerkirchberg

Planinhalt:
A-A SCHNITT
1:100