


492.70
Firsthöhe

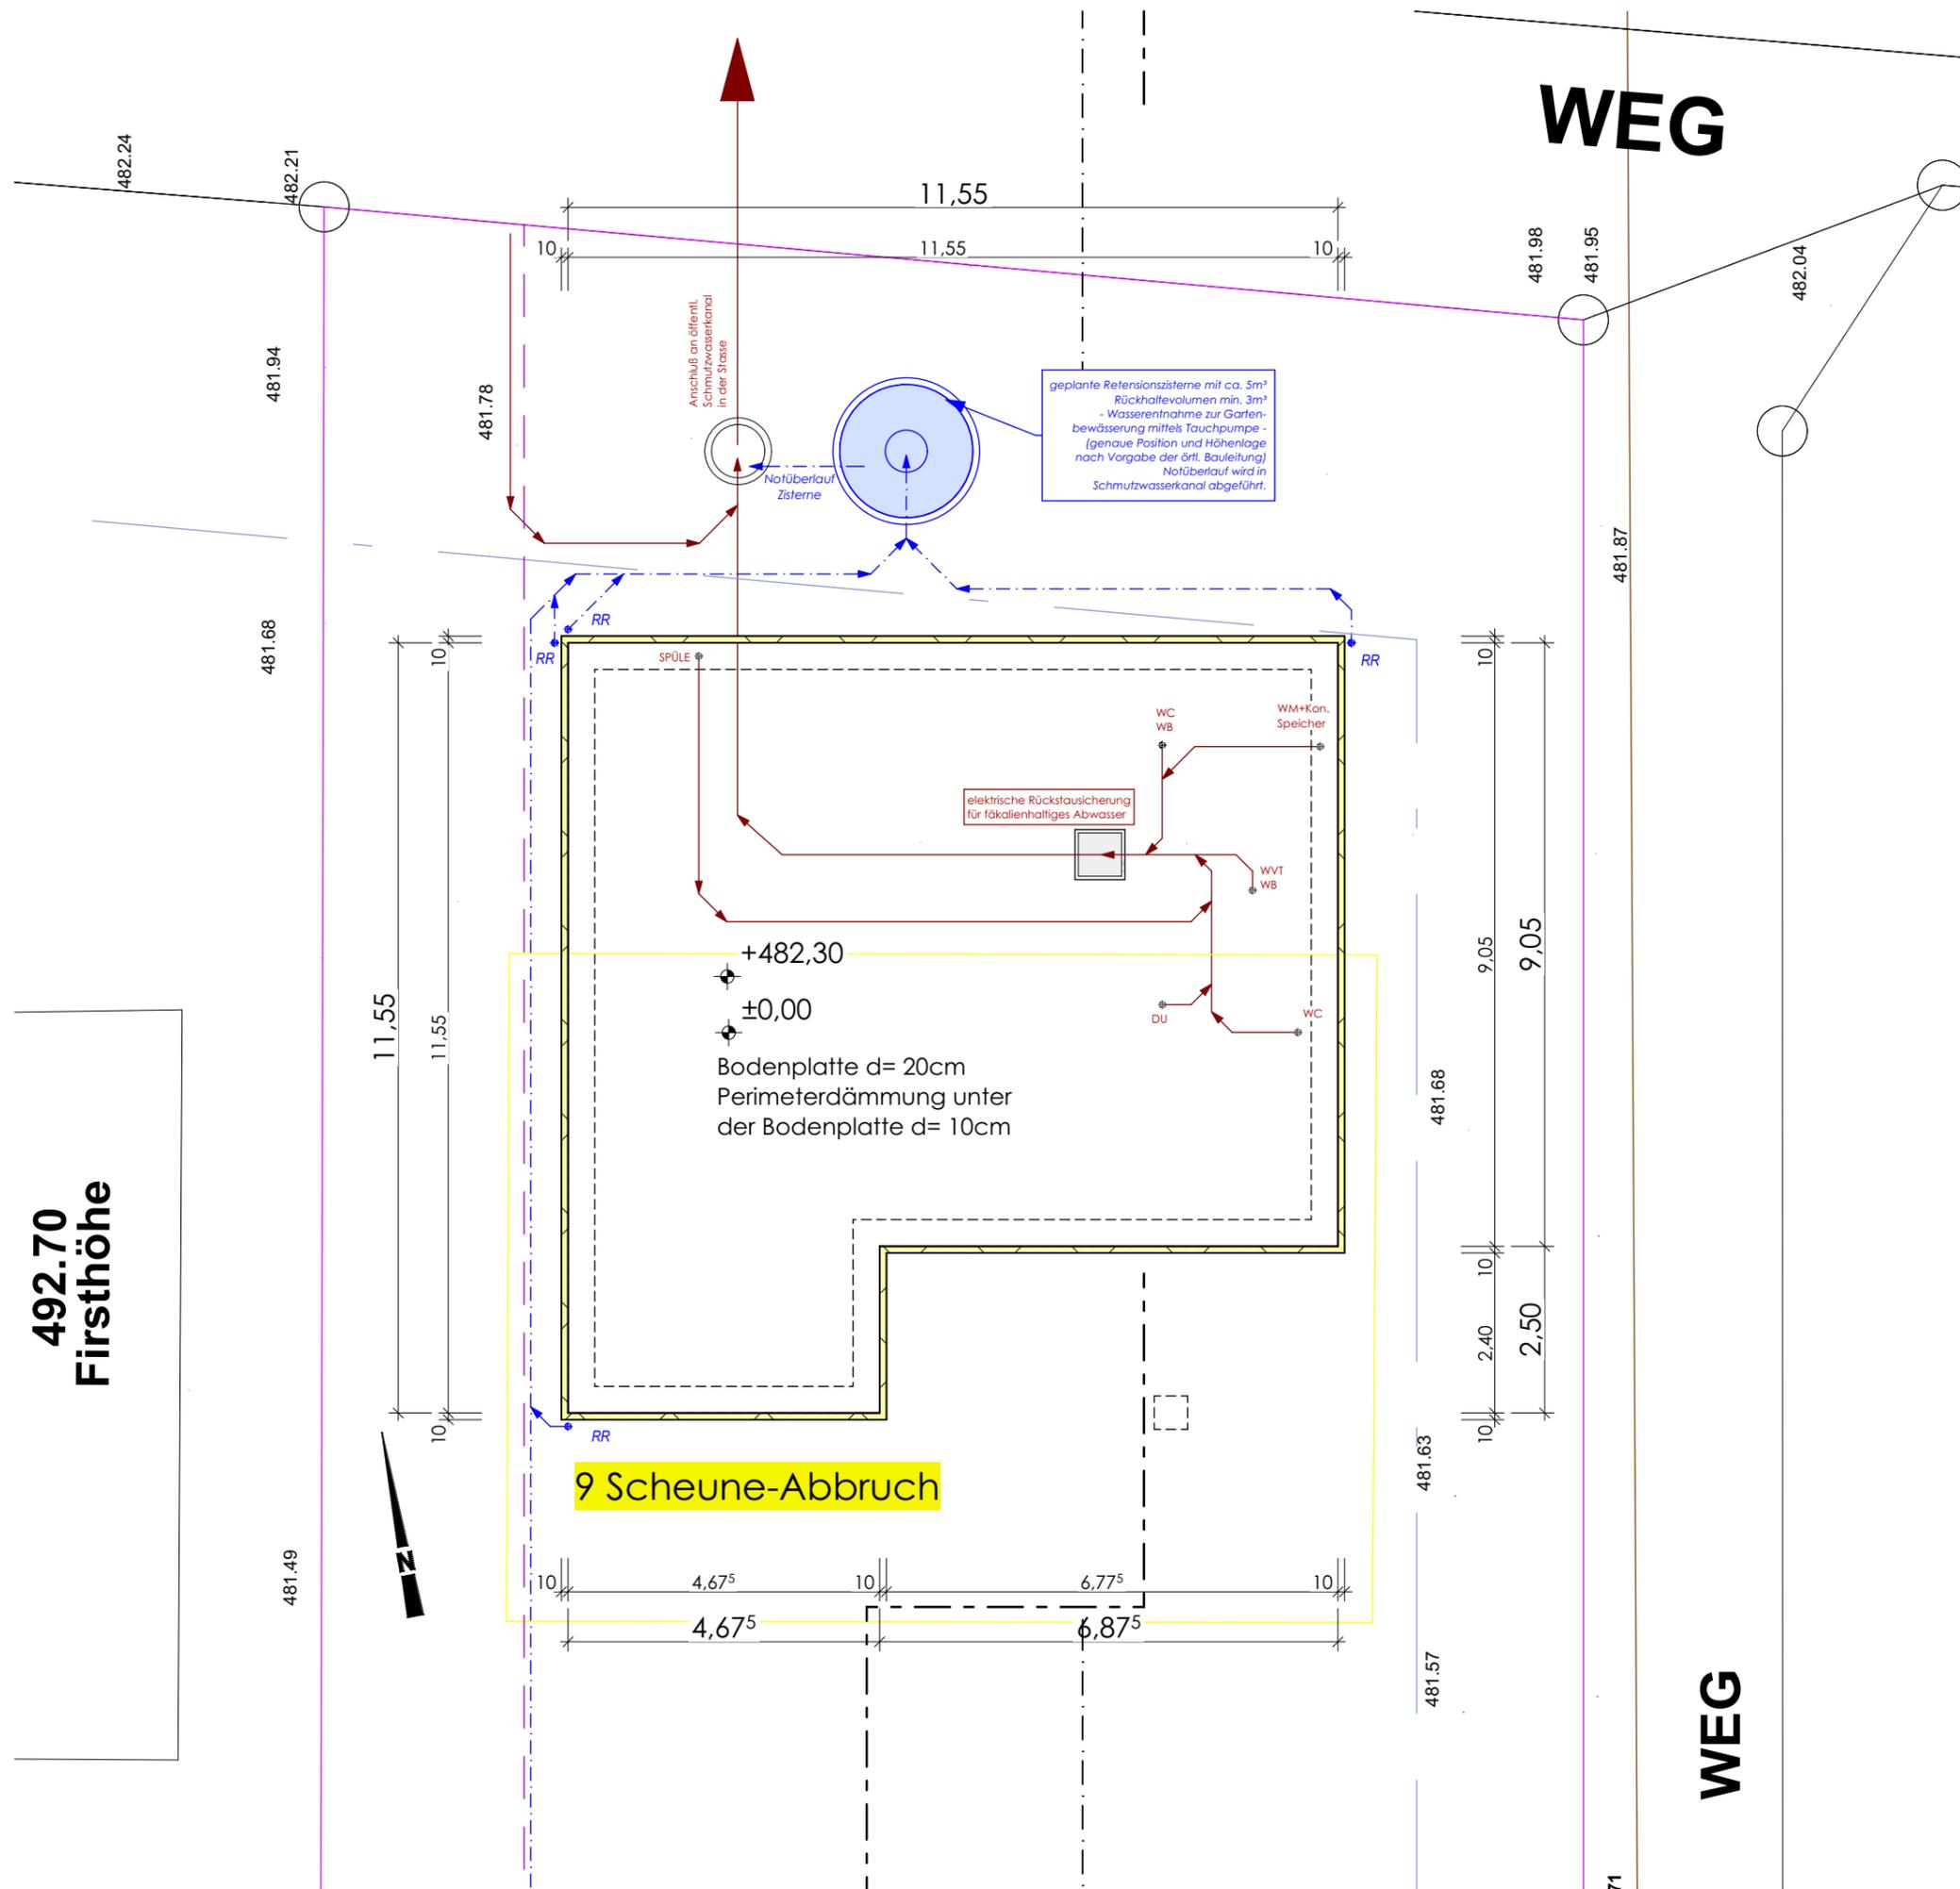

Unterschriften

Entwurfsverfasser

Bauherrschaft

Nachbarn

Planänderung: 19.05.2022

Bauherr

Joachim und Margarethe LERCH

Burggrafenlacherweg 12
65428 Rüsselsheim - Mitte

Bauvorhaben

Neubau Bungalow mit Garage

Teil von Fl.St.Nr. 2189

Straubstraße
89155 Erbach / Dellmensingen

Entwurfsverfasser

bps BauPlan Schwaben
bauen beraten | planen | betreuen

BauPlan Schwaben GmbH
Wilhelm-Walker-Straße 20
89257 Illertissen

Planbezeichnung

BP + ENTWÄSSERUNG

Planmaßstab

1:100

Datum

19.05.2022

Datum geändert

-

Plannummer

BA.02

Projektnummer

S_2021-20

DIESE ZEICHNUNG IST URHEBERRECHTLICH GESCHÜTZT UND DARF OHNE UNSERE GENEHMIGUNG WEDER VERVIELFÄLTIGT, NOCH DRITTEN ODER DEM WETTBEWERB ZUGÄNGLICH GEMACHT WERDEN. (PARAGRAPH 903 BGB UND URHEBERGESETZ) IN DIESEM PLAN KÖNNEN GEGENSTÄNDE DARGESTELLT SEIN, DIE NICHT IM VERTRAGLICHEN LEISTUNGSUMFANG ENTHALTEN SIND.

