


492.70  
Firsthöhe

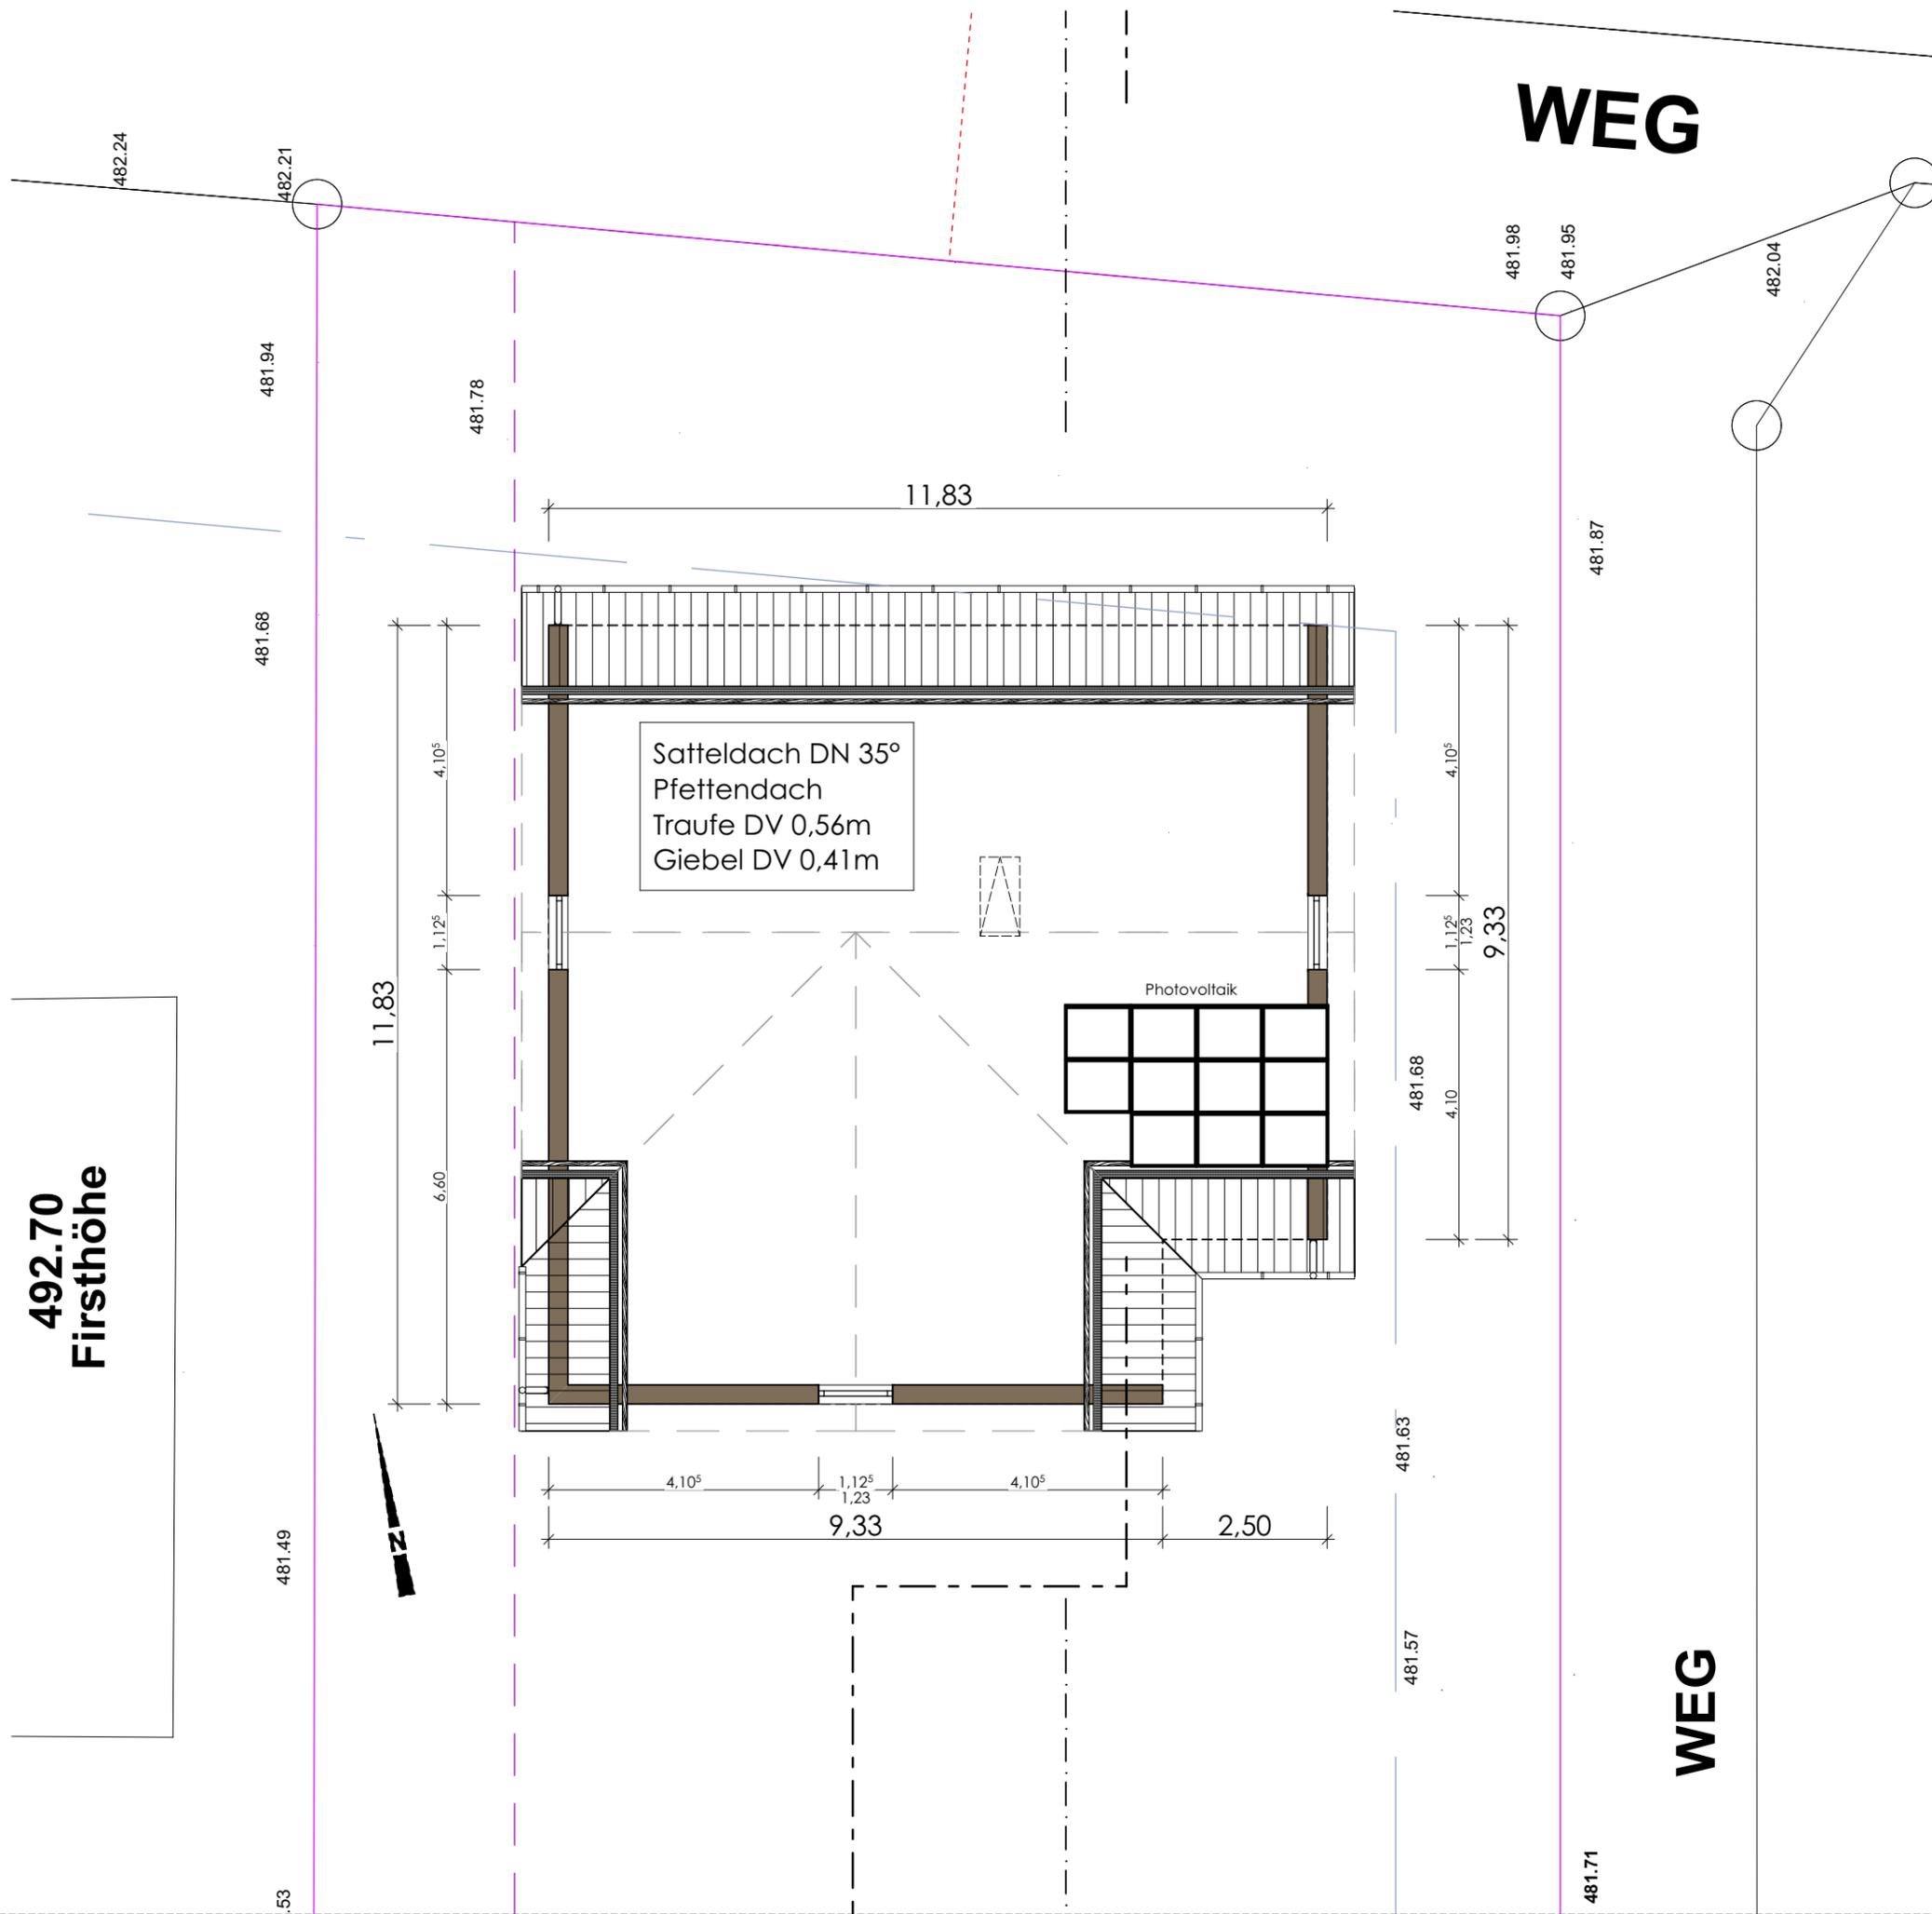

WEG

WEG

Unterschriften  
Entwurfsverfasser

Bauherrschaft

Nachbarn

**Planänderung: 19.05.2022**

Bauherr

**Joachim und Margarethe LERCH**

Burggrafenlacherweg 12  
65428 Rüsselsheim - Mitte

Bauvorhaben

**Neubau Bungalow mit Garage**

Teil von Fl.St.Nr. 2189

Straubstraße  
89155 Erbach / Dellmensingen

Entwurfsverfasser

**bps** BauPlan Schwaben  
bauen beraten | planen | betreuen

BauPlan Schwaben GmbH  
Wilhelm-Walker-Straße 20  
89257 Illertissen



Planbezeichnung  
**DACHSPITZ**

Planmaßstab	Datum	Datum geändert
1:100	19.05.2022	-

Plannummer	Projektnummer
BA.04	S_2021-20

DIESE ZEICHNUNG IST URHEBERRECHTLICH GESCHÜTZT UND DARF OHNE UNSERE GENEHMIGUNG WEDER VERVIELFÄLTIGT, NOCH DRITTEN ODER DEM WETTBEWERB ZUGÄNGLICH GEMACHT WERDEN. (PARAGRAPH 903 BGB UND URHEBERGESETZ)  
IN DIESEM PLAN KÖNNEN GEGENSTÄNDE DARGESTELLT SEIN, DIE NICHT IM VERTRAGLICHEN LEISTUNGSUMFANG ENTHALTEN SIND.