


SCHNITT 1-1

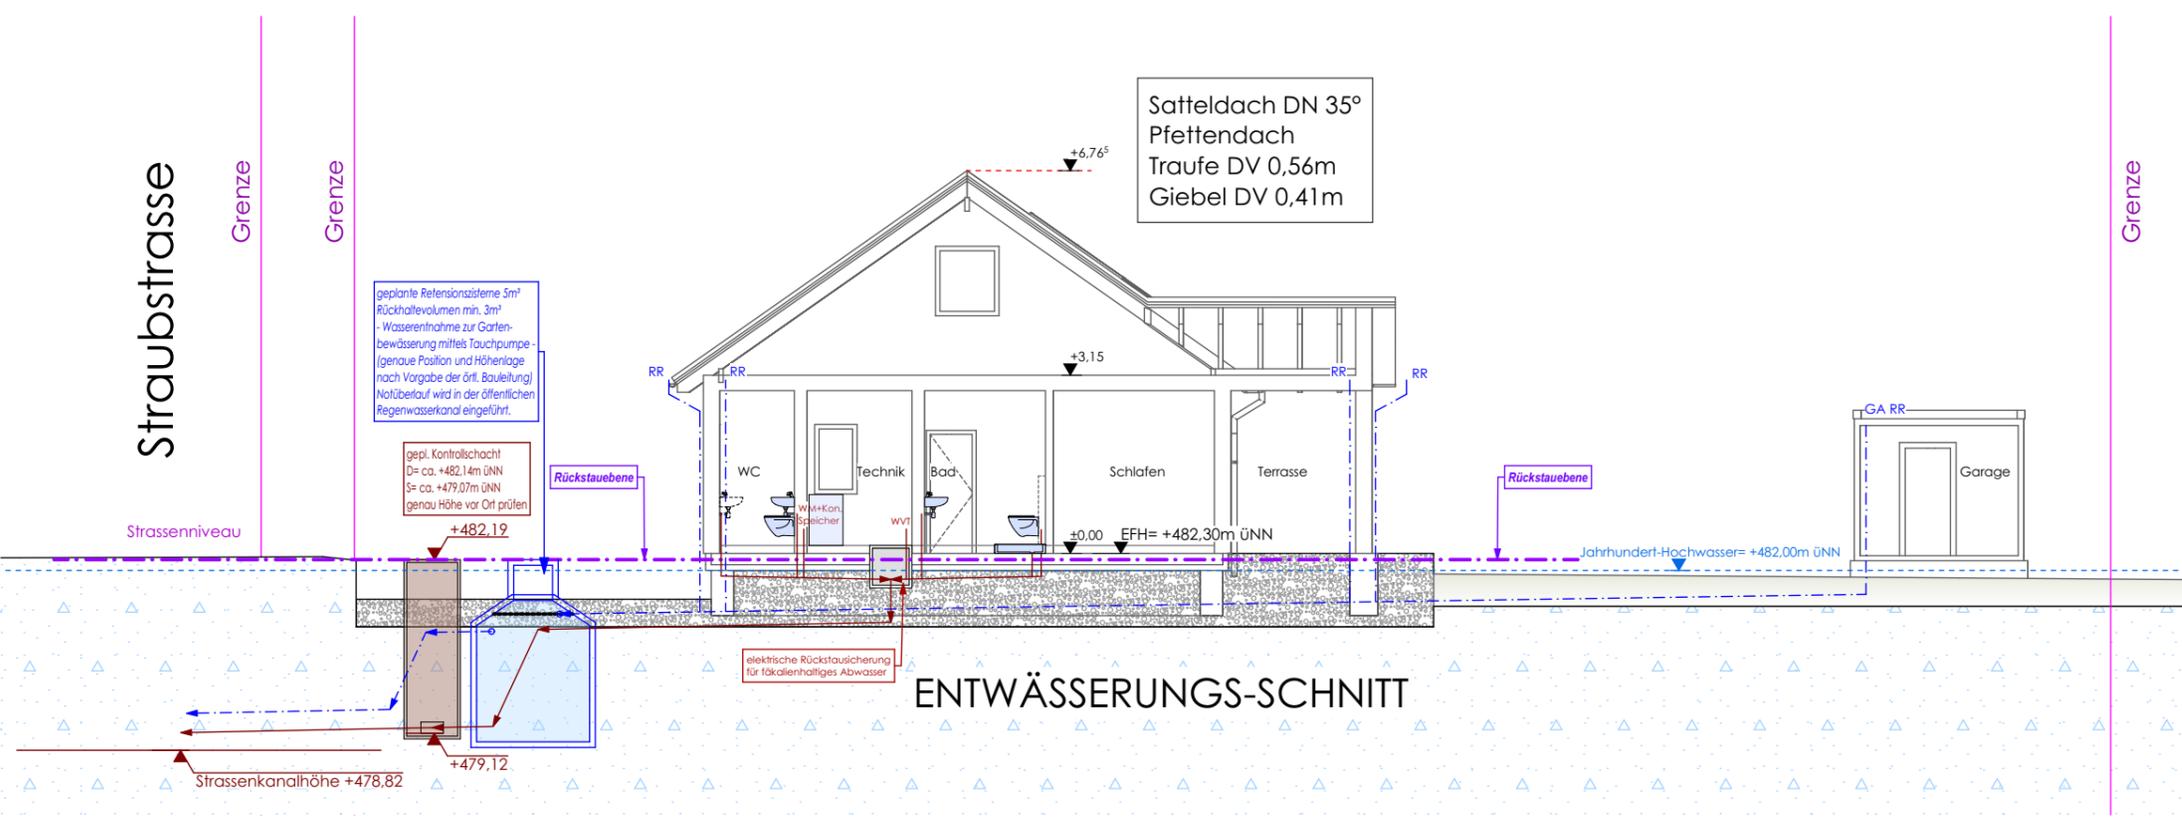

ENTWÄSSERUNGSSCHNITT

Unterschriften

Entwurfsverfasser

Bauherrschaft

Nachbarn

Planänderung: 19.05.2022

Bauherr

Joachim und Margarethe LERCH

Burggrafenlacherweg 12  
65428 Rüsselsheim - Mitte

Bauvorhaben

Neubau Bungalow mit Garage


Teil von Fl.St.Nr. 2189

Straubstraße  
89155 Erbach / Dellmensingen

Entwurfsverfasser

**bps** BauPlan Schwaben  
bauen beraten | planen | betreuen

BauPlan Schwaben GmbH  
Wilhelm-Walker-Straße 20  
89257 Illertissen

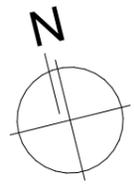

Planbezeichnung

SCHNITT \_ ENTWÄSSERUNGSSCHNITT

Planmaßstab  
1:100, 1:125

Datum  
19.05.2022

Datum geändert  
-

Plannummer  
BA.05

Projektnummer  
S\_2021-20

DIESE ZEICHNUNG IST URHEBERRECHTLICH GESCHÜTZT UND DARF OHNE UNSERE GENEHMIGUNG WEDER VERVIELFÄLTIGT, NOCH DRITTEN ODER DEM WETTBEWERB ZUGÄNGLICH GEMACHT WERDEN. (PARAGRAPH 903 BGB UND URHEBERGESETZ) IN DIESEM PLAN KÖNNEN GEGENSTÄNDE DARGESTELLT SEIN, DIE NICHT IM VERTRAGLICHEN LEISTUNGSUMFANG ENTHALTEN SIND.