


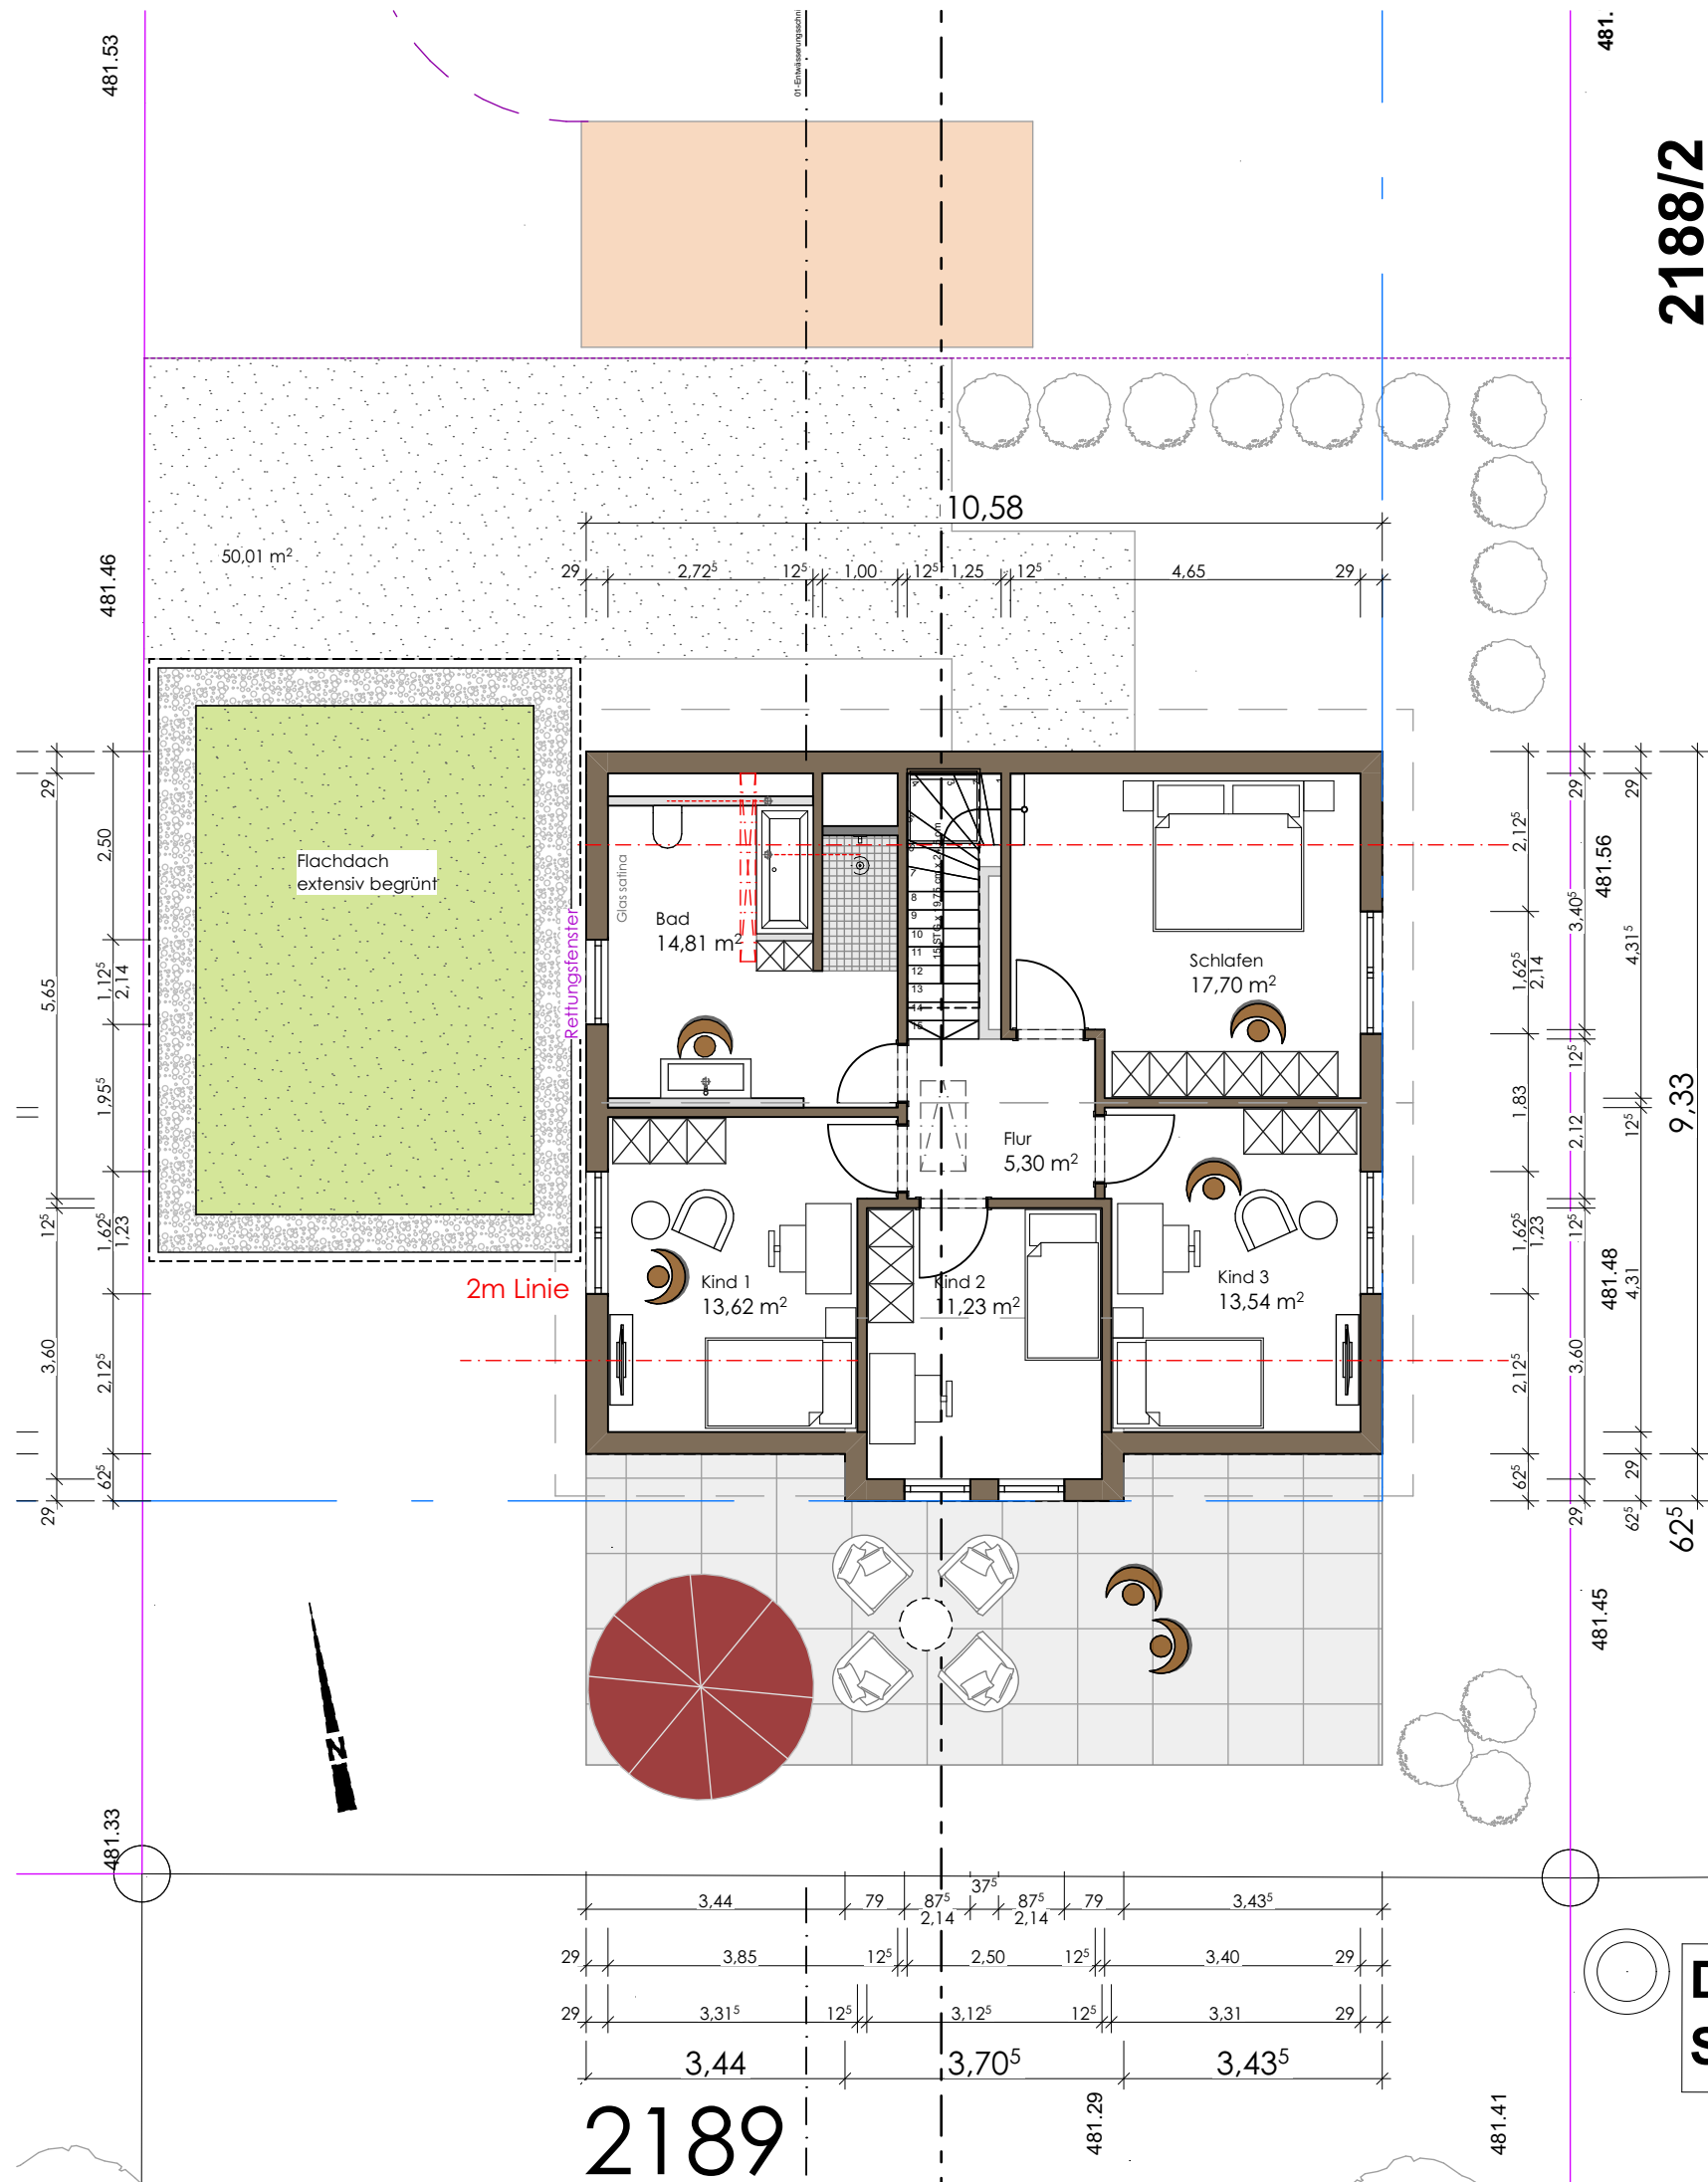

2188/2

481.53

481.46

481.45

481.41

481.48

481.56

2188/1

D= 481,48
S= 480,09

Unterschriften

Entwurfsverfasser

Bauherrschaft

Nachbarn

Bauherr

Maximilian und Sabine FÜRST
Eichstrasse 5,
89081 Ulm / Jungingen

Bauvorhaben

Neubau Einfamilienhaus mit Doppelgarage
Teil von Fl.St.Nr. 2189
Straubstraße 9,
89155 Erbach / Dellmensingen

Entwurfsverfasser

bps BauPlan Schwaben
beraten | planen | betreuen

BauPlan Schwaben GmbH
Wilhelm-Walker-Straße 20
89257 Illertissen

Planbezeichnung

OBERGESCHOSS

Planmaßstab

Datum

Datum geändert

1:100

20.04.2022

-

Plannummer

Projektnummer

BA.04

S_2021-21

DIESE ZEICHNUNG IST URHEBERRECHTLICH GESCHÜTZT UND DARF OHNE UNSERE GENEHMIGUNG WEDER VERVIELFÄLTIGT, NOCH DRITTEN ODER DEM WETTBEWERB ZUGÄNGLICH GEMACHT WERDEN. (PARAGRAPH 903 BGB UND URHEBERGESETZ)
IN DIESEM PLAN KÖNNEN GEGENSTÄNDE DARGESTELLT SEIN, DIE NICHT IM VERTRAGLICHEN LEISTUNGSUMFANG ENTHALTEN SIND.