



Unterschriften

Entwurfsverfasser

Bauherrschaft

Nachbarn

Planänderung: 18.05.2022

Bauherr

Maximilian und Sabine FÜRST


Eichstrasse 5,
89081 Ulm / Jungingen

Bauvorhaben

Neubau Einfamilienhaus mit Doppelgarage

Teil von Fl.St.Nr. 2189

Straubstraße 9,
89155 Erbach / Dellmensingen

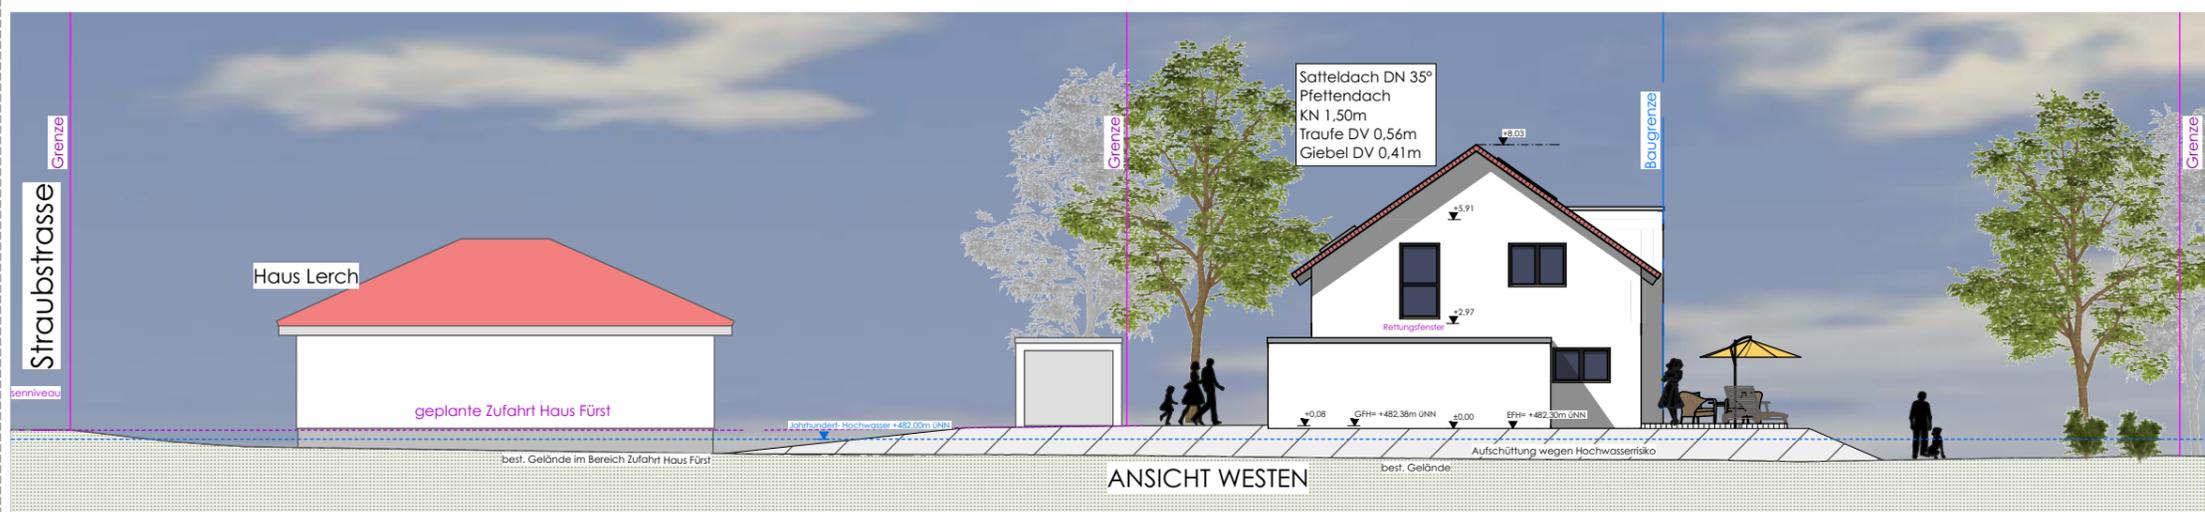

Entwurfsverfasser

bps BauPlan Schwaben
bauen beraten | planen | betreuen

BauPlan Schwaben GmbH
Wilhelm-Walker-Straße 20
89257 Illertissen



Planbezeichnung

ANSICHT SÜDEN + WESTEN

Planmaßstab
1:100, 1:200

Datum
20.04.2022

Datum geändert
-

Plannummer
BA.06

Projektnummer
S_2021-21

DIESE ZEICHNUNG IST URHEBERRECHTLICH GESCHÜTZT UND DARF OHNE UNSERE GENEHMIGUNG WEDER VERVIELFÄLTIGT, NOCH DRITTEN ODER DEM WETTBEWERB ZUGÄNGLICH GEMACHT WERDEN. (PARAGRAPH 903 BGB UND URHEBERGESETZ) IN DIESEM PLAN KÖNNEN GEGENSTÄNDE DARGESTELLT SEIN, DIE NICHT IM VERTRAGLICHEN LEISTUNGSUMFANG ENTHALTEN SIND.