
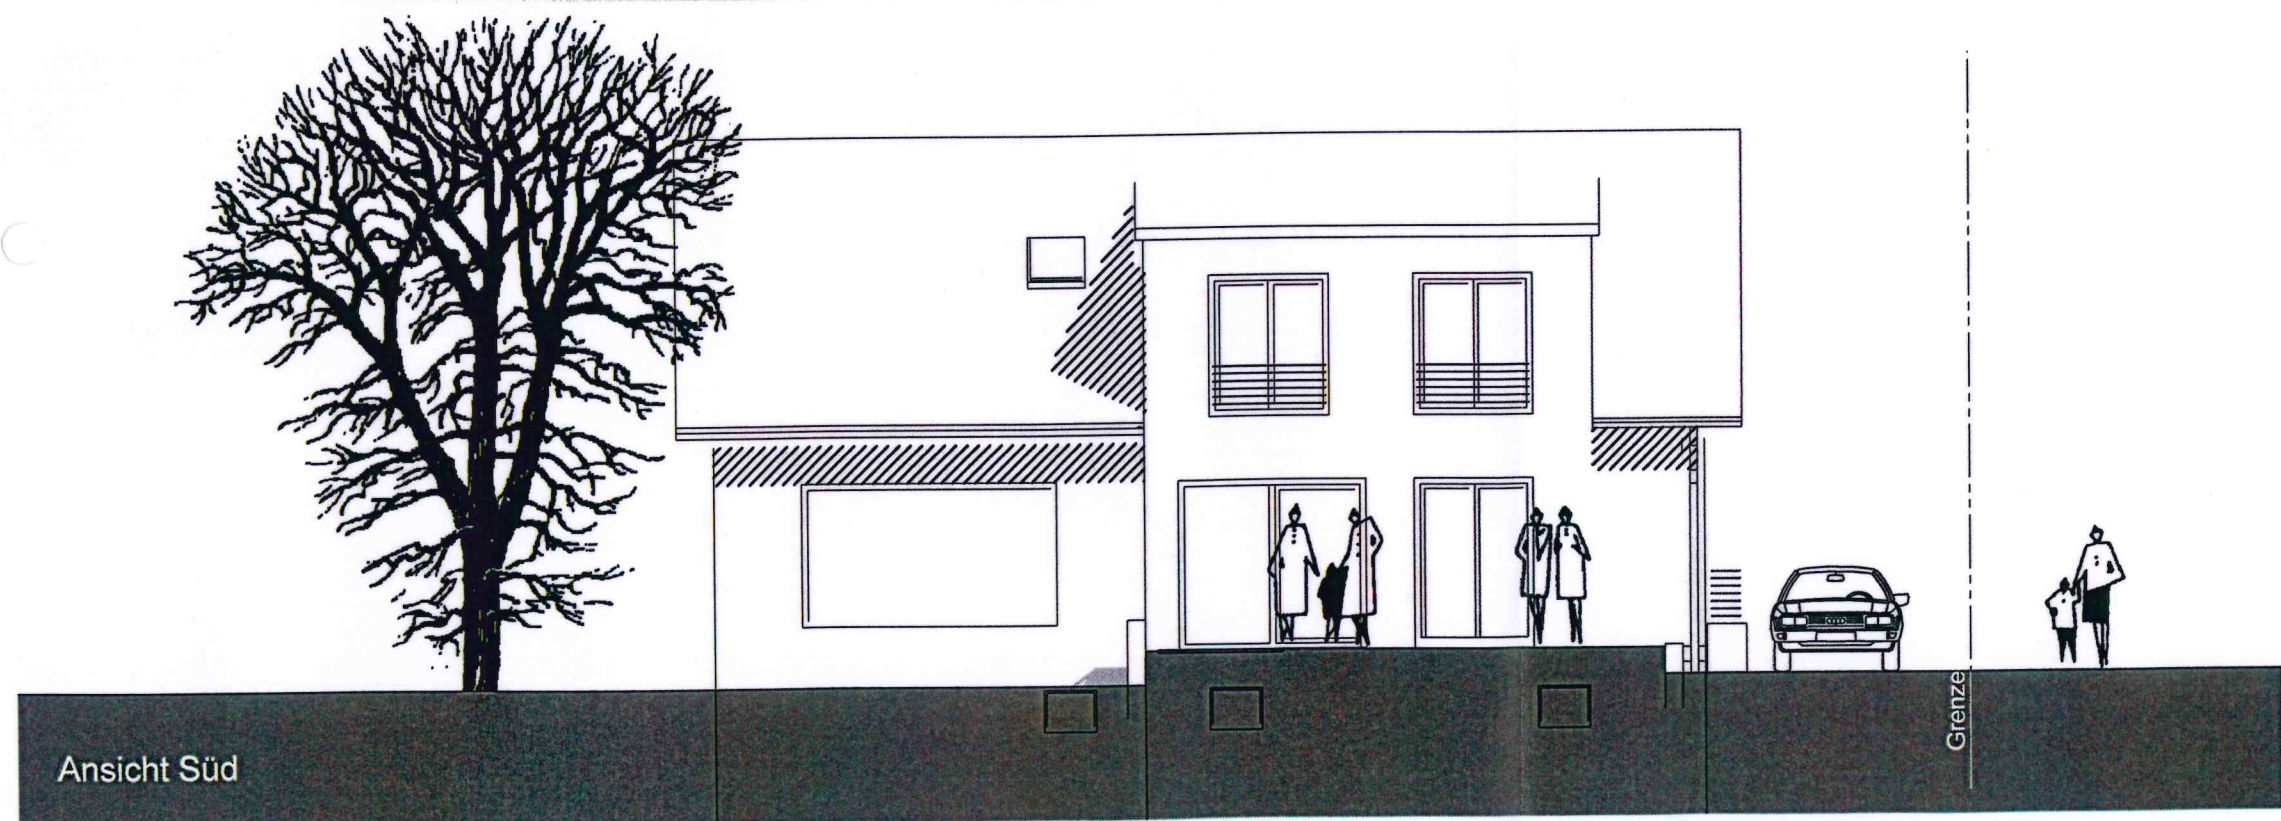


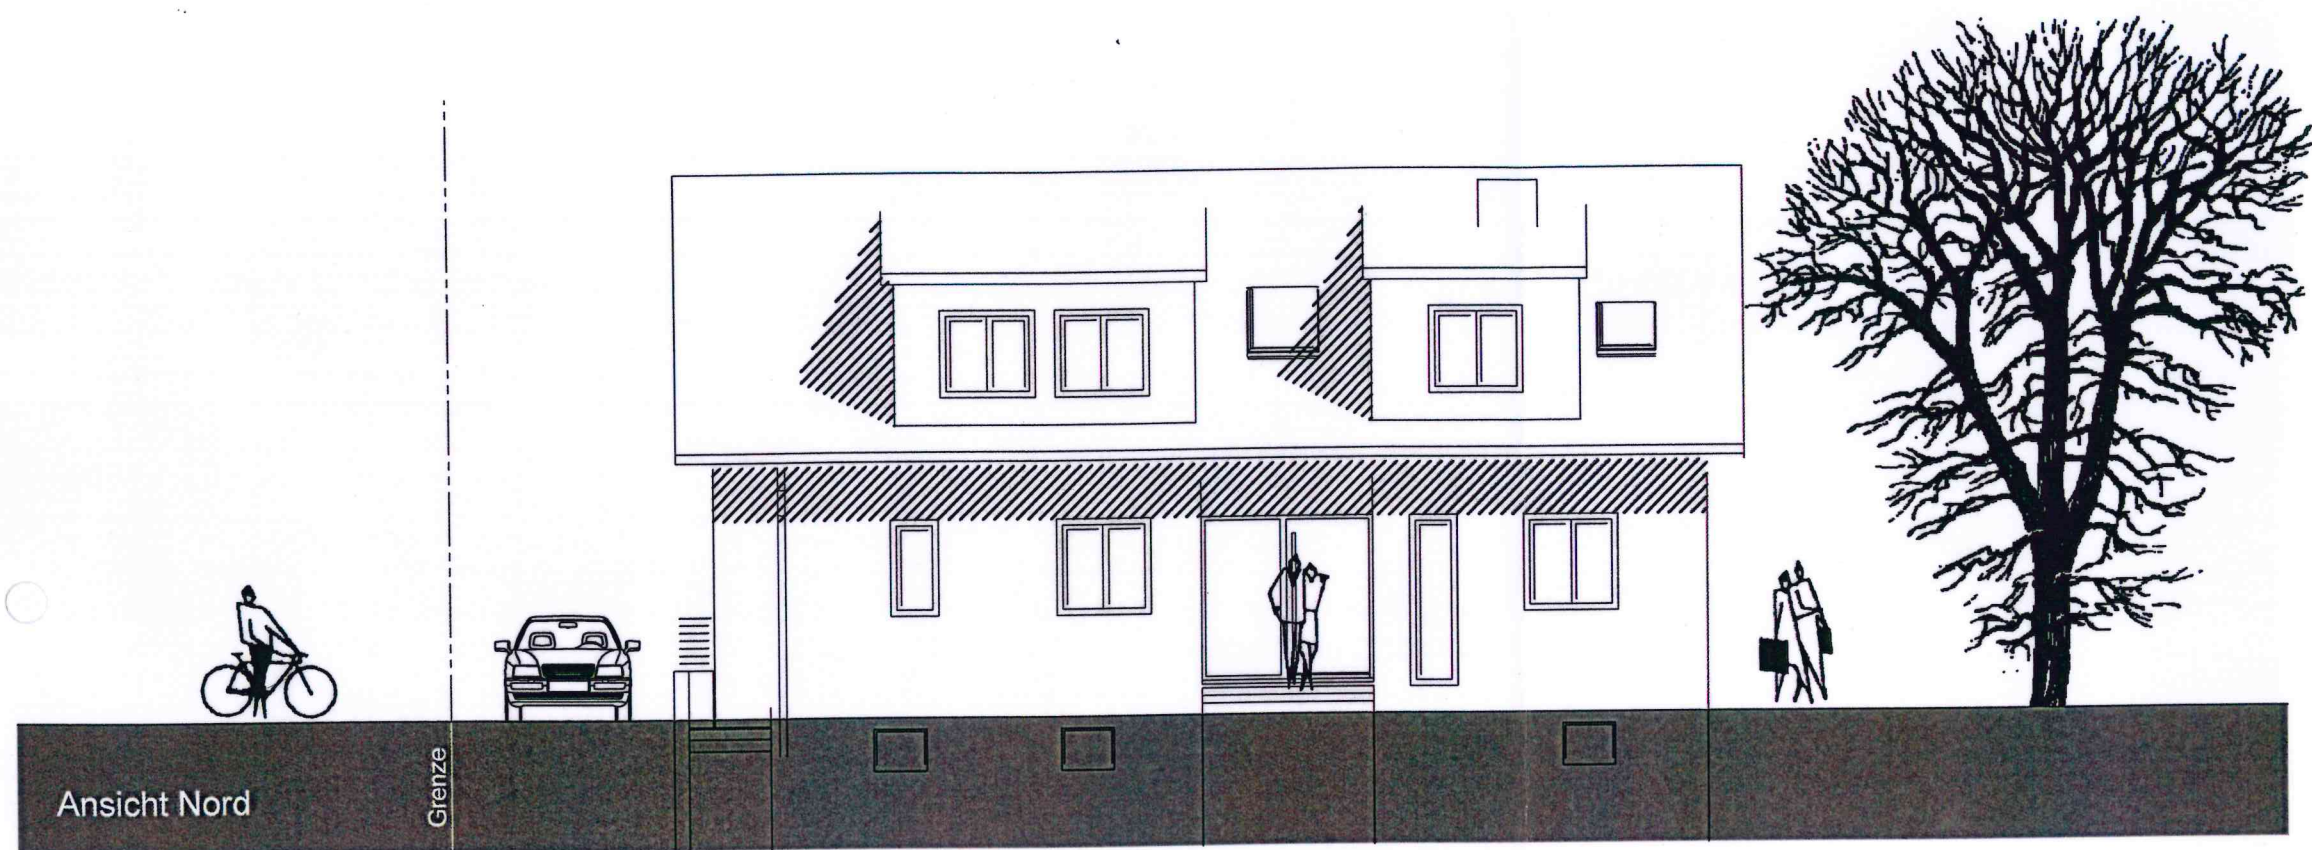

ansicht nord / süd

m:	1:100	plott:	3.6.2022
1.00	1.00	1.00	1.00
bestand abbruch neu		projekt 22-10 errichtung von 3 dachgauben fröblweg 17 89155 erbach-dellmensingen	
stand: juni 2022		bauherr carolin blessing fröblweg 17 89155 erbach-dellmensingen	
architektur<u>buero</u> gaengler klosterhof 47 89077 <u>ulm</u> a.d. donau tel. 0731-93779-0 gaengler@klosterhof47.de www.architektur<u>buero</u>-gaengler.de			