




DRAUFSICHT M 1:50

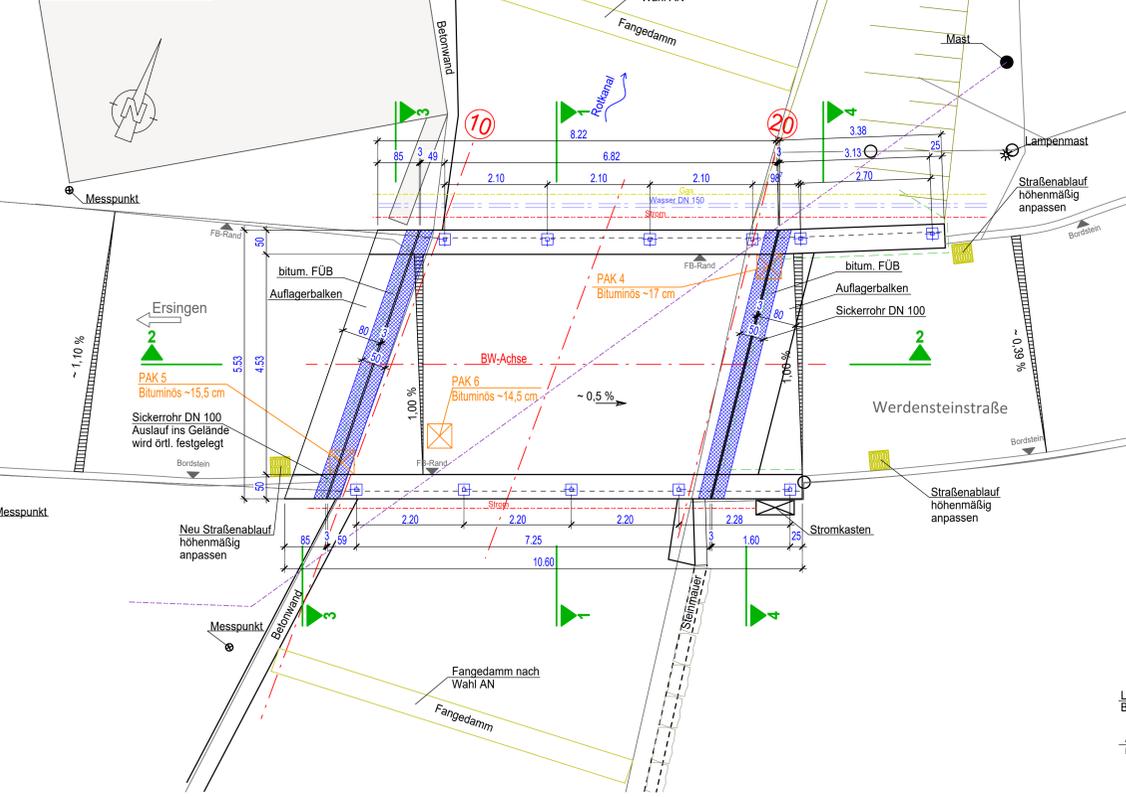


SCHNITT 1-1 M 1:25

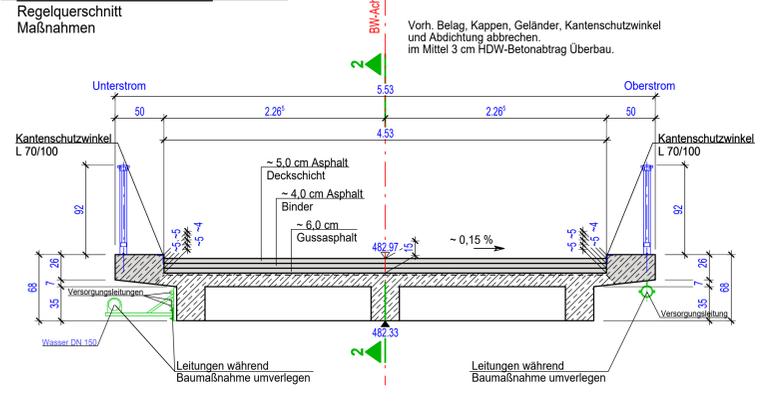


SCHNITT 2-2 M 1:50

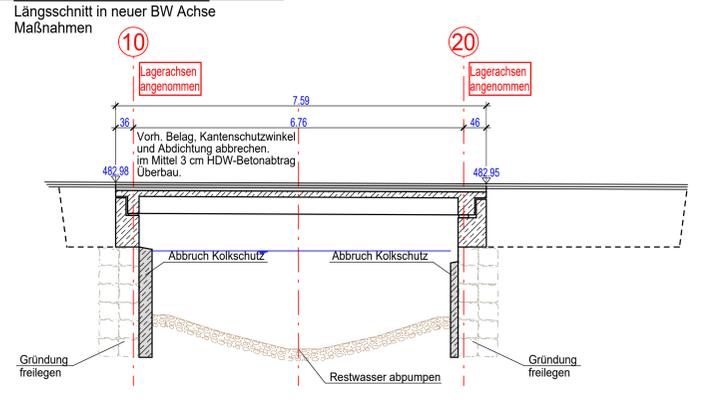


SCHNITT 3-3 M 1:25

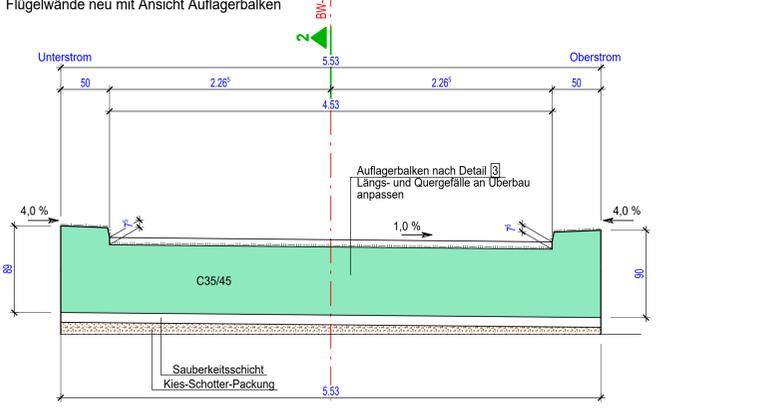


DETAIL 1 M 1:10

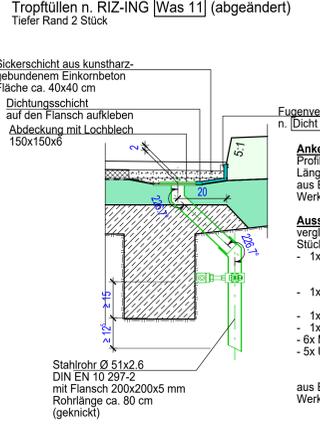


Längsschnitt in neuer BW Achse

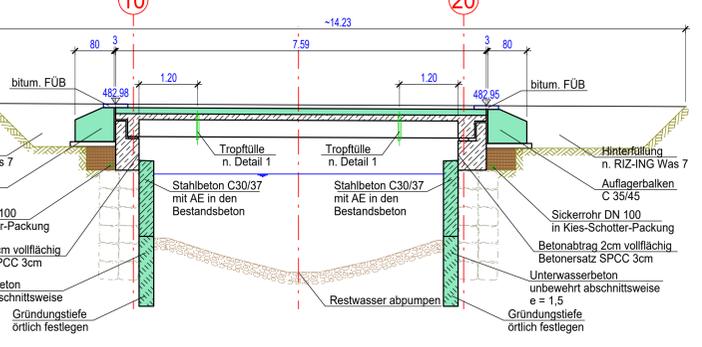


DETAIL 3 M 1:10

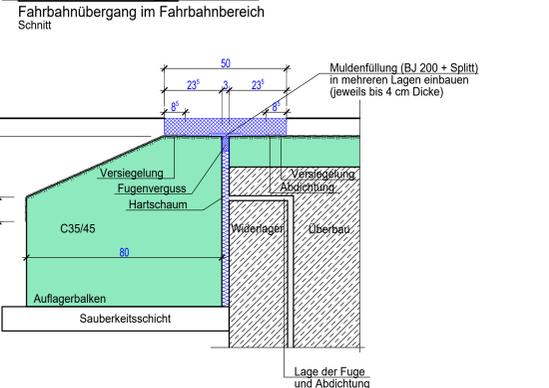


DETAIL 2 M 1:5

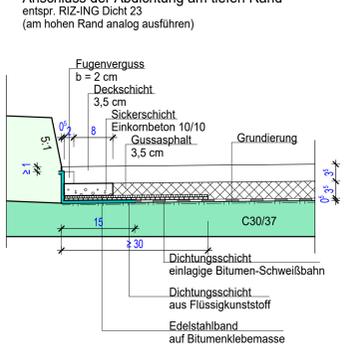


SCHNITT 4-4 M 1:25

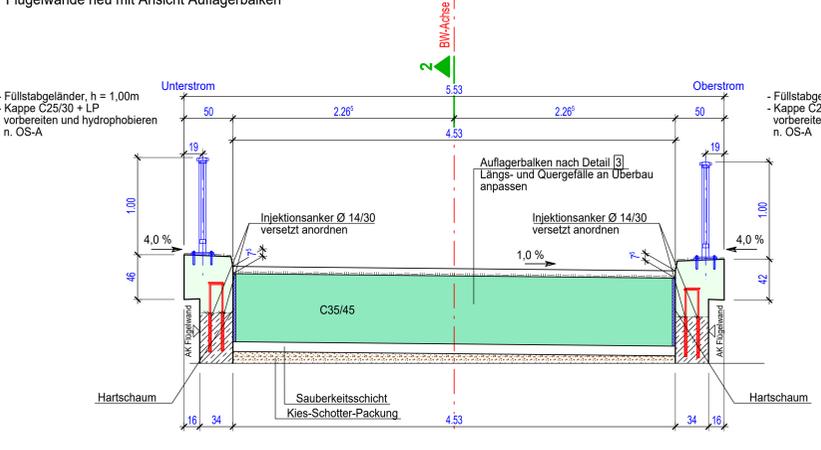

DETAIL 4 M 1:5

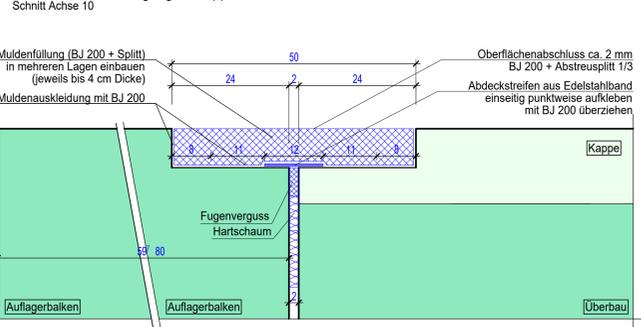

DETAIL 5 M 1:5

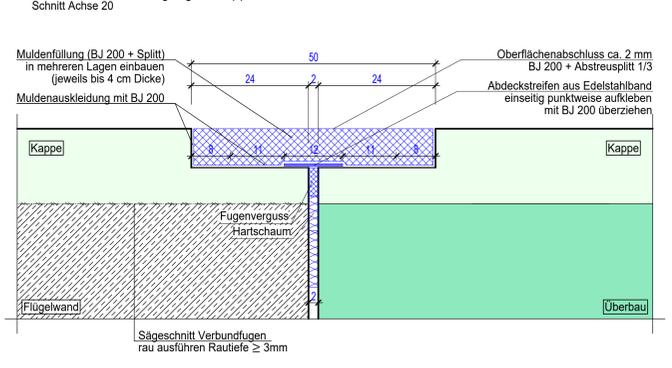

Entwurfsbearbeitung:		Projekt-Nr.: 5218-01	
Geändert	Datum	Gez.	Zeichen
a		06/2022	T.M. Müller
b		06/2022	R. Müller
c			
d			

Stadt Erbach, Stadtbauamt		Unterlage: 1	
Streckenbezeichnung: Dellmingsen - Ersingen		Blatt - Nr.: 1	
Straßenklasse und Nr.: Gemeindestraße		Projekt - Nr.: 5218-01	
Gemarkung: Dellmingsen			
Bauwerk/Baumaßnahme:		Datum	Zeichen
Instandsetzung der Str.-Brücke ü. d. Rotkanal in Dellmingsen		06/2022	T.M. Müller
nach dem Kraftwerk		06/2022	R. Müller
Plandarstellung:		ASB-Nr.: DEL SB 01	
Instandsetzungsmaßnahme		Bauwerksplan	
Aufgestellt:		Maßstab: 1:50, 2:5, 10:5	
Gesehen:		Geprüft:	
Genehmigt:			