DRAUFSICHT M 1:50

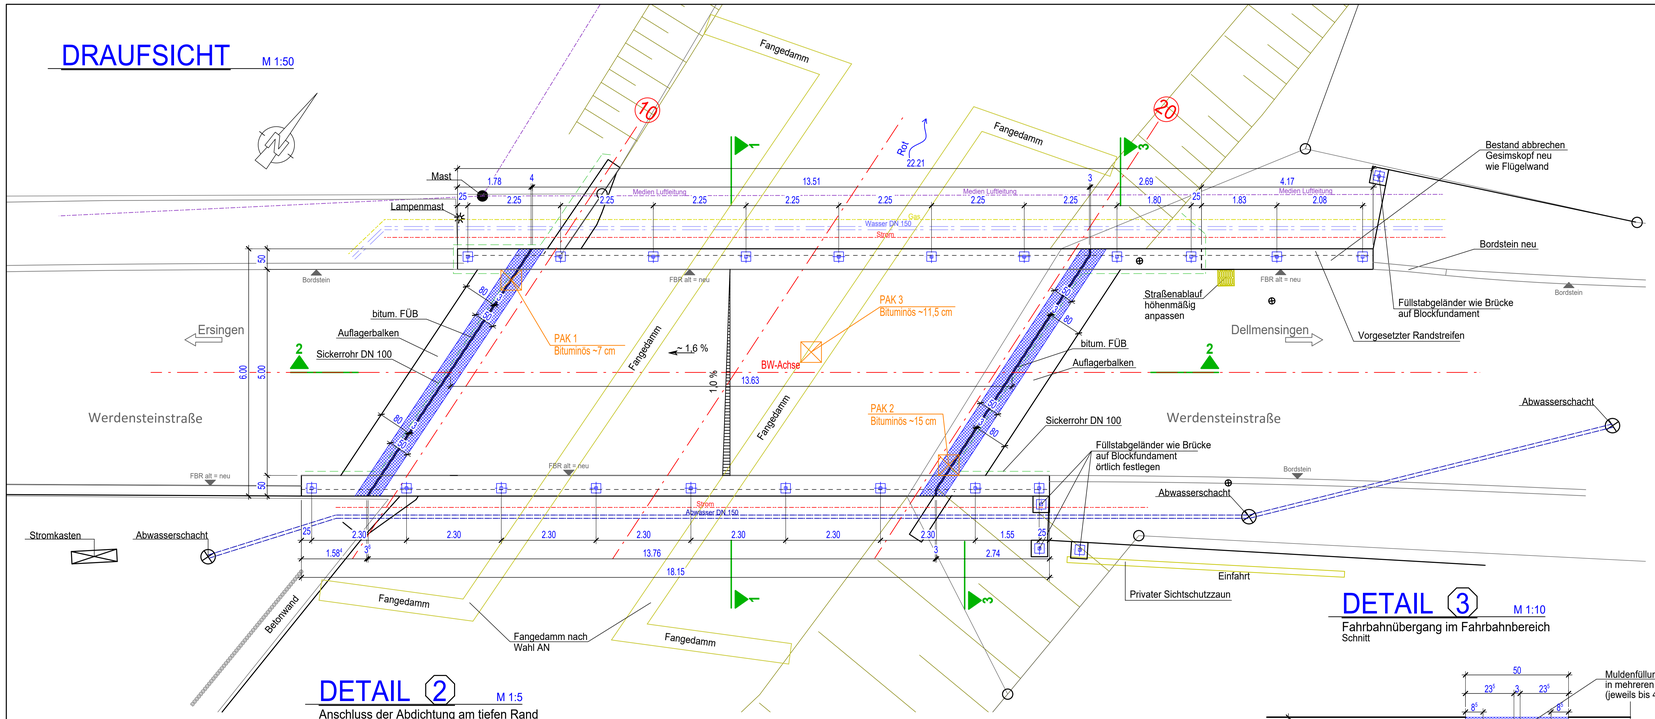

DETAIL 2 M 1:5

Anschluss der Abdichtung am tiefen Rand
entspr. RIZ-ING Dicht 23
(am hohen Rand analog ausführen)

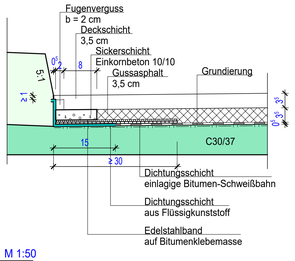

SCHNITT 2-2 M 1:50

Längsschnitt in neuer BW Achse
Maßnahmen

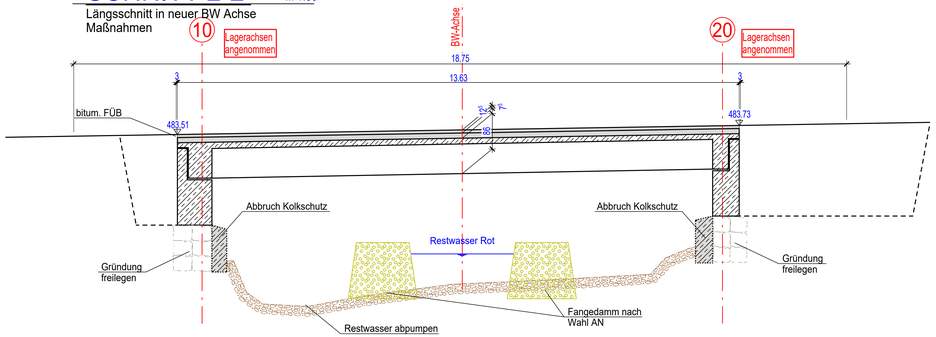

Längsschnitt in neuer BW Achse
Neu

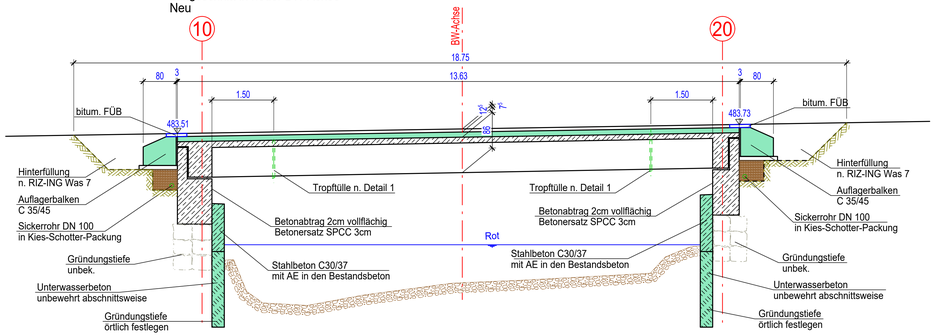

DETAIL 3 M 1:10

Fahrbahnübergang im Fahrbahnbereich
Schnitt

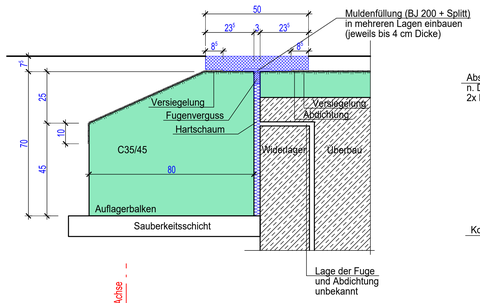

SCHNITT 3-3 M 1:25

Flügelwände neu mit Ansicht Auflagerbalken

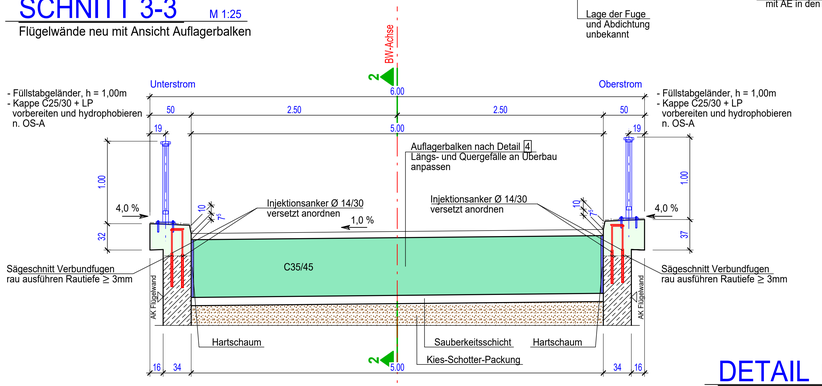

DETAIL 4 M 1:5

bitum. Fahrbahnübergang im Kappenbereich
Schnitt

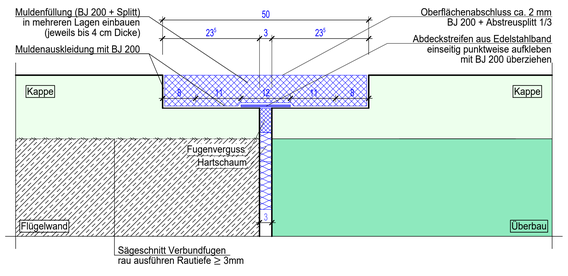

SCHNITT 1-1 M 1:25

Regelquerschnitt
Maßnahmen

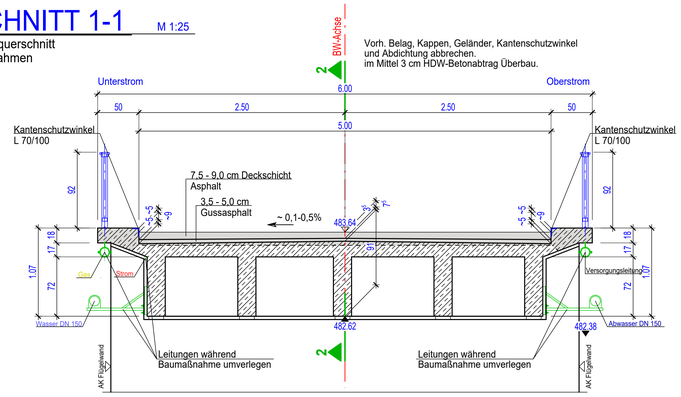

Regelquerschnitt
Neu

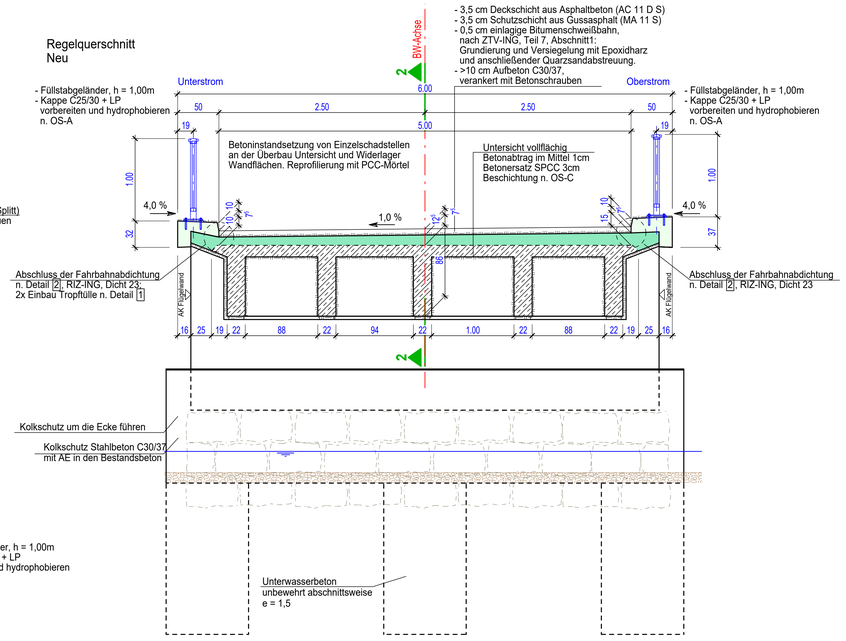

DETAIL 1 M 1:10

Tropftülle n. RIZ-ING Was 11 (abgeändert)
Tiefer Rand 2 Stück

Ankerschiene:
Profil: HTA 40/22
Länge: 400 mm
aus Edelstahl, Stahlsorte A5
Werkstoff-Nr.: 1.4571

Aussteifung Tropftülle:
vergl. RIZ ING Was 13 Bild 2
Stückliste für Aussteifung:
- 1x Rohrschelle für Einpunktbefestigung
  40/6 für DN51x2,6
  mit elastomerer Zwischenlage
- 1x Gewindestangen M 16 (horizontal),
  Länge = 300 mm
- 1x Variobügel 40x6 - Durchm. 18/18 mm
- 1x Hakenkopfschraube 40/22 M16 x 40
- 6x Mutter M16
- 5x Unterlegscheibe für M16

aus Edelstahl, Stahlsorte A4
Werkstoff-Nr.: 1.4401

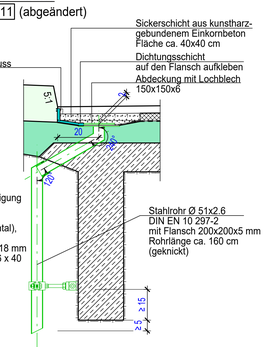

Entwurfsbearbeitung:		Projekt-Nr.: 5218-01	
ING.-BÜRO R. MÜLLER BI GmbH	Am Hochsträhl 8, 89081 Ulm Telefon: 0731/97 92 59-0 Website: www.bueroingenieure.de		Datum / Zeichen
		Bearb.: -	-
		Gez.: 06/2022	T.M.Müller
		Gepr.: 06/2022	R.Müller

Geändert	Datum	Gez.	Geprüft
a			
b			
c			
d			

Stadt Erbach, Stadtbauamt

Streckenbezeichnung : Dellmensingen - Ersingen
Straßenklasse und Nr. : Gemeindestraße
Gemarkung : Dellmensingen

Unterlage: 1
Blatt - Nr.: 1
Projekt - Nr.: 5218-01

Bauwerk/Baumaßnahme :
Instandsetzung der Str.- Brücke ü. d. Rot in Dellmensingen
nach der Wehranlage

	Datum	Zeichen
Bearb.:		
Gez.:		
Gepr.:		

ASB-Nr: DEL SB 02

Plandarstellung :
Instandsetzungsmaßnahme

Bauwerksplan
Maßstab : 1:50 , 25, 10, 5

Aufgestellt :
Geprüft :
Gesehen :
Genehmigt :