


ZEICHNERISCHER TEIL
ZUR BAUVORANFRAGE

kein Bebauungsplan

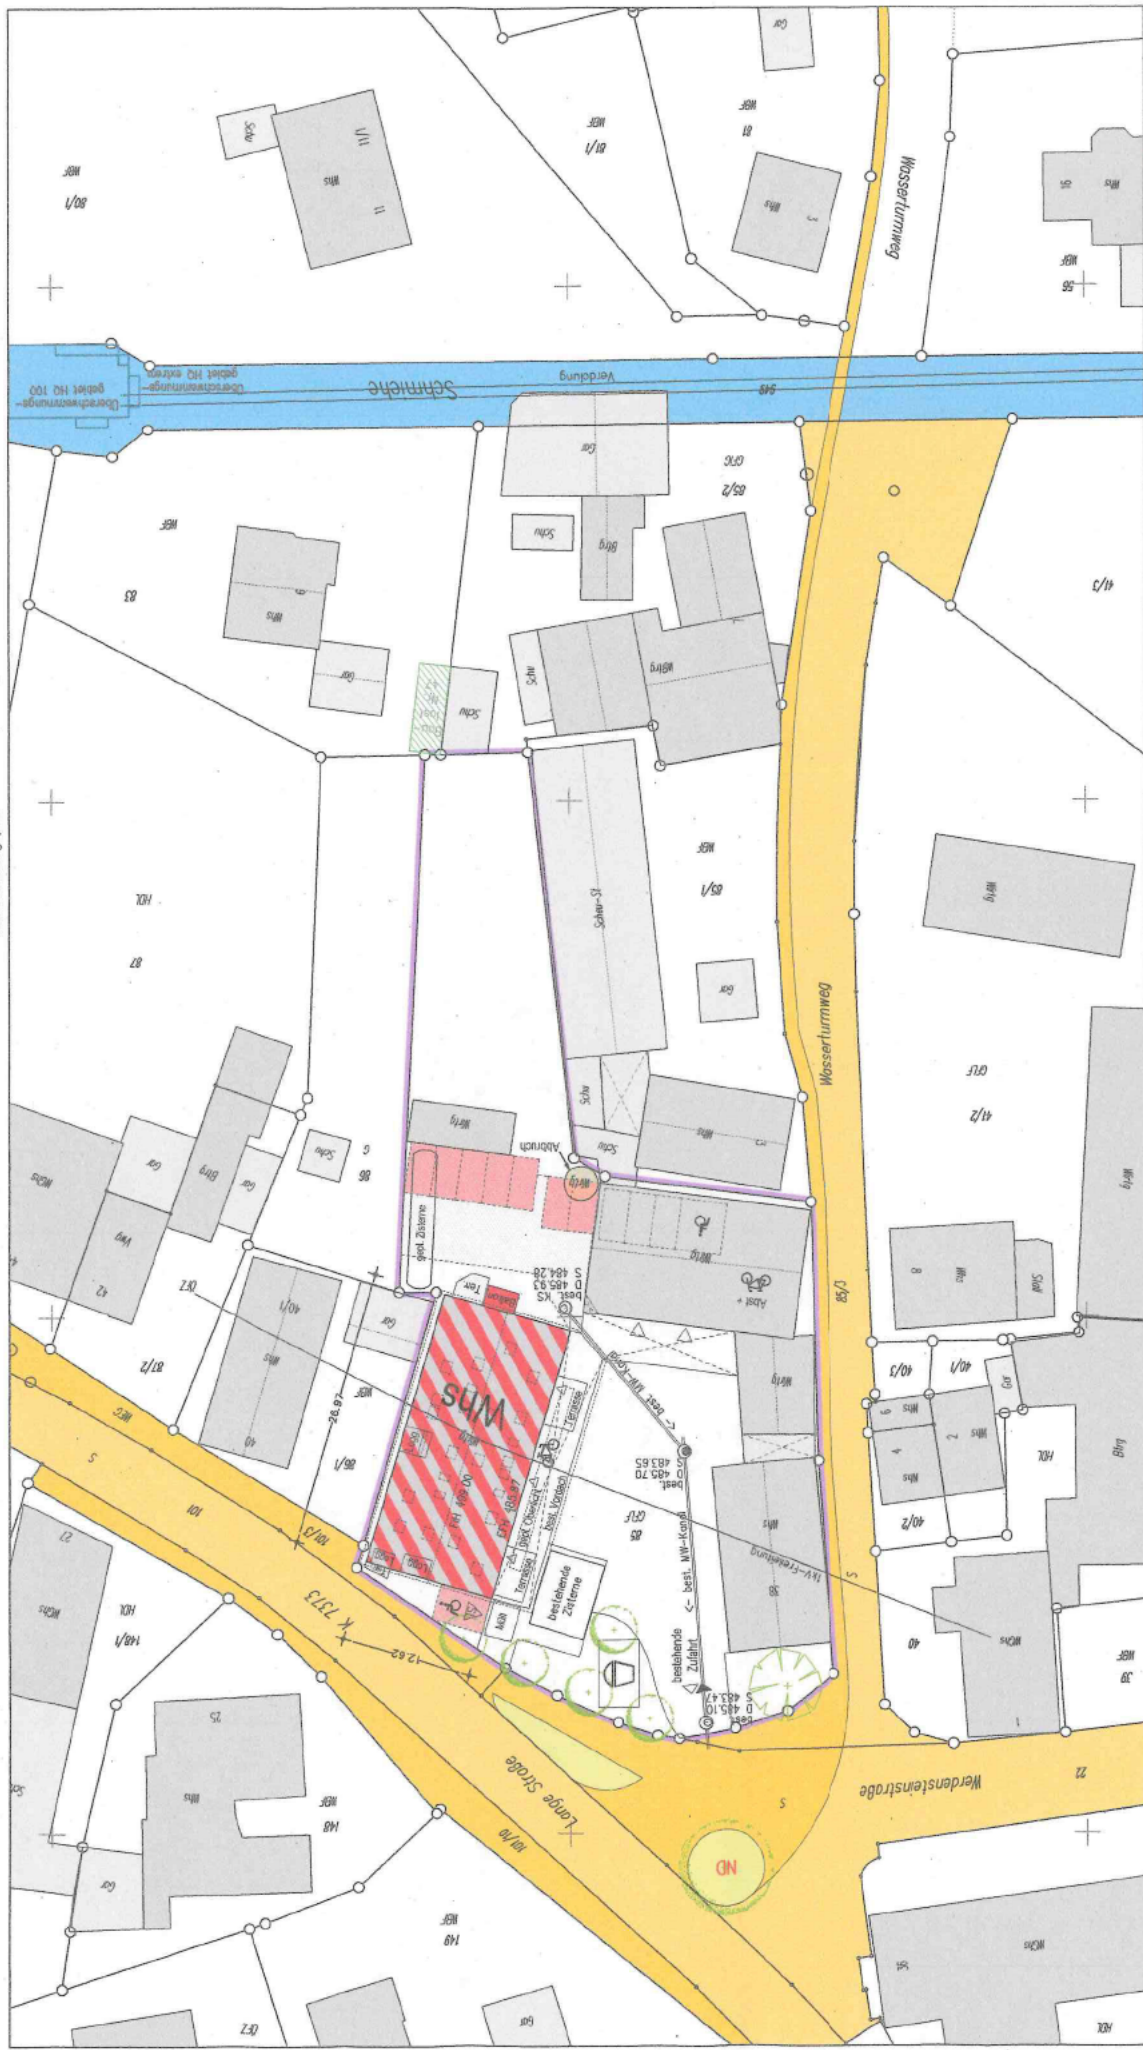

Ingenieurbüro
B3ERTELE
U. Gewendthals 24
88430 Rot a.d. Rot
08395/932-06.1ax
08395/932-36.fax
www.ib-bertele.de

U. Gwendhalde 24
88430 Rot a.d. Rot
08395/932-06.tel
08395/932-36.fax
www.ib-bertele.de

Projekt: 223228

Anlage zum Lageplan

Baugesuch:

Nutzungsänderung und Umbau einer best. Scheune in ein Mehrfamilienhaus

Abstandsflächen: M 1: 250

