


Anischt Nord

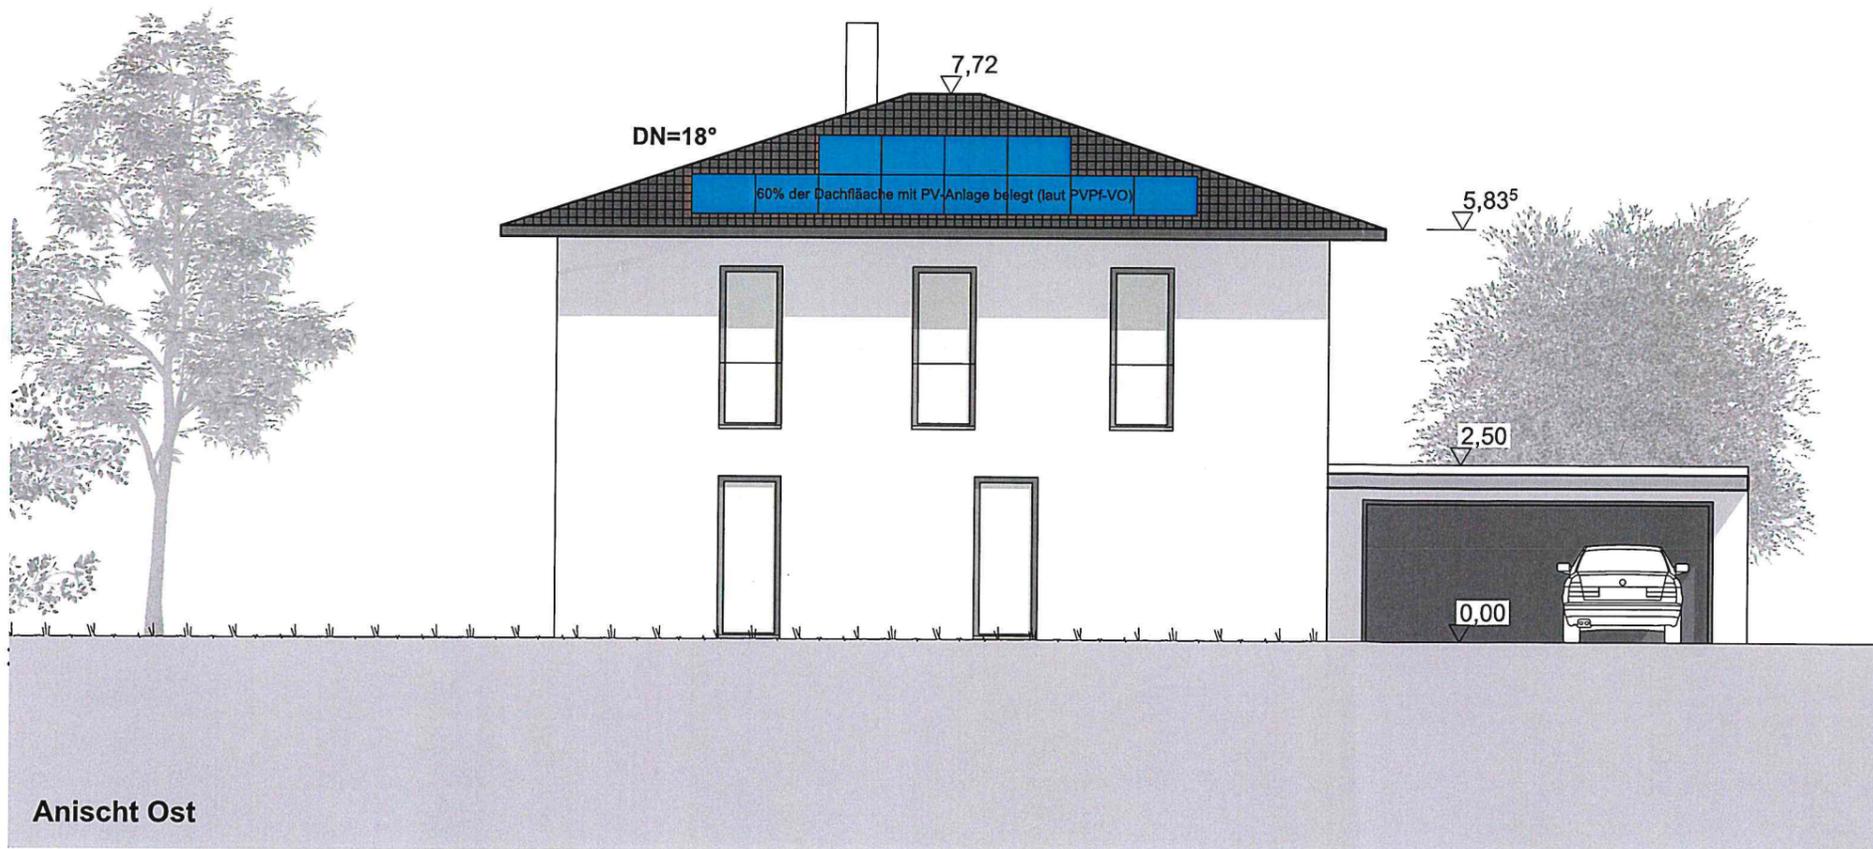

Anischt Ost

Baugesuch

Neubau Zweifamilienhaus mit Garage

Alte Landstraße
Erbach - Dellmensingen
Flst.-Nr.: 208/4

Massstab M1:100 gezeichnet: rm

Datum: 06.09.2022 Plan Nr.: 03