


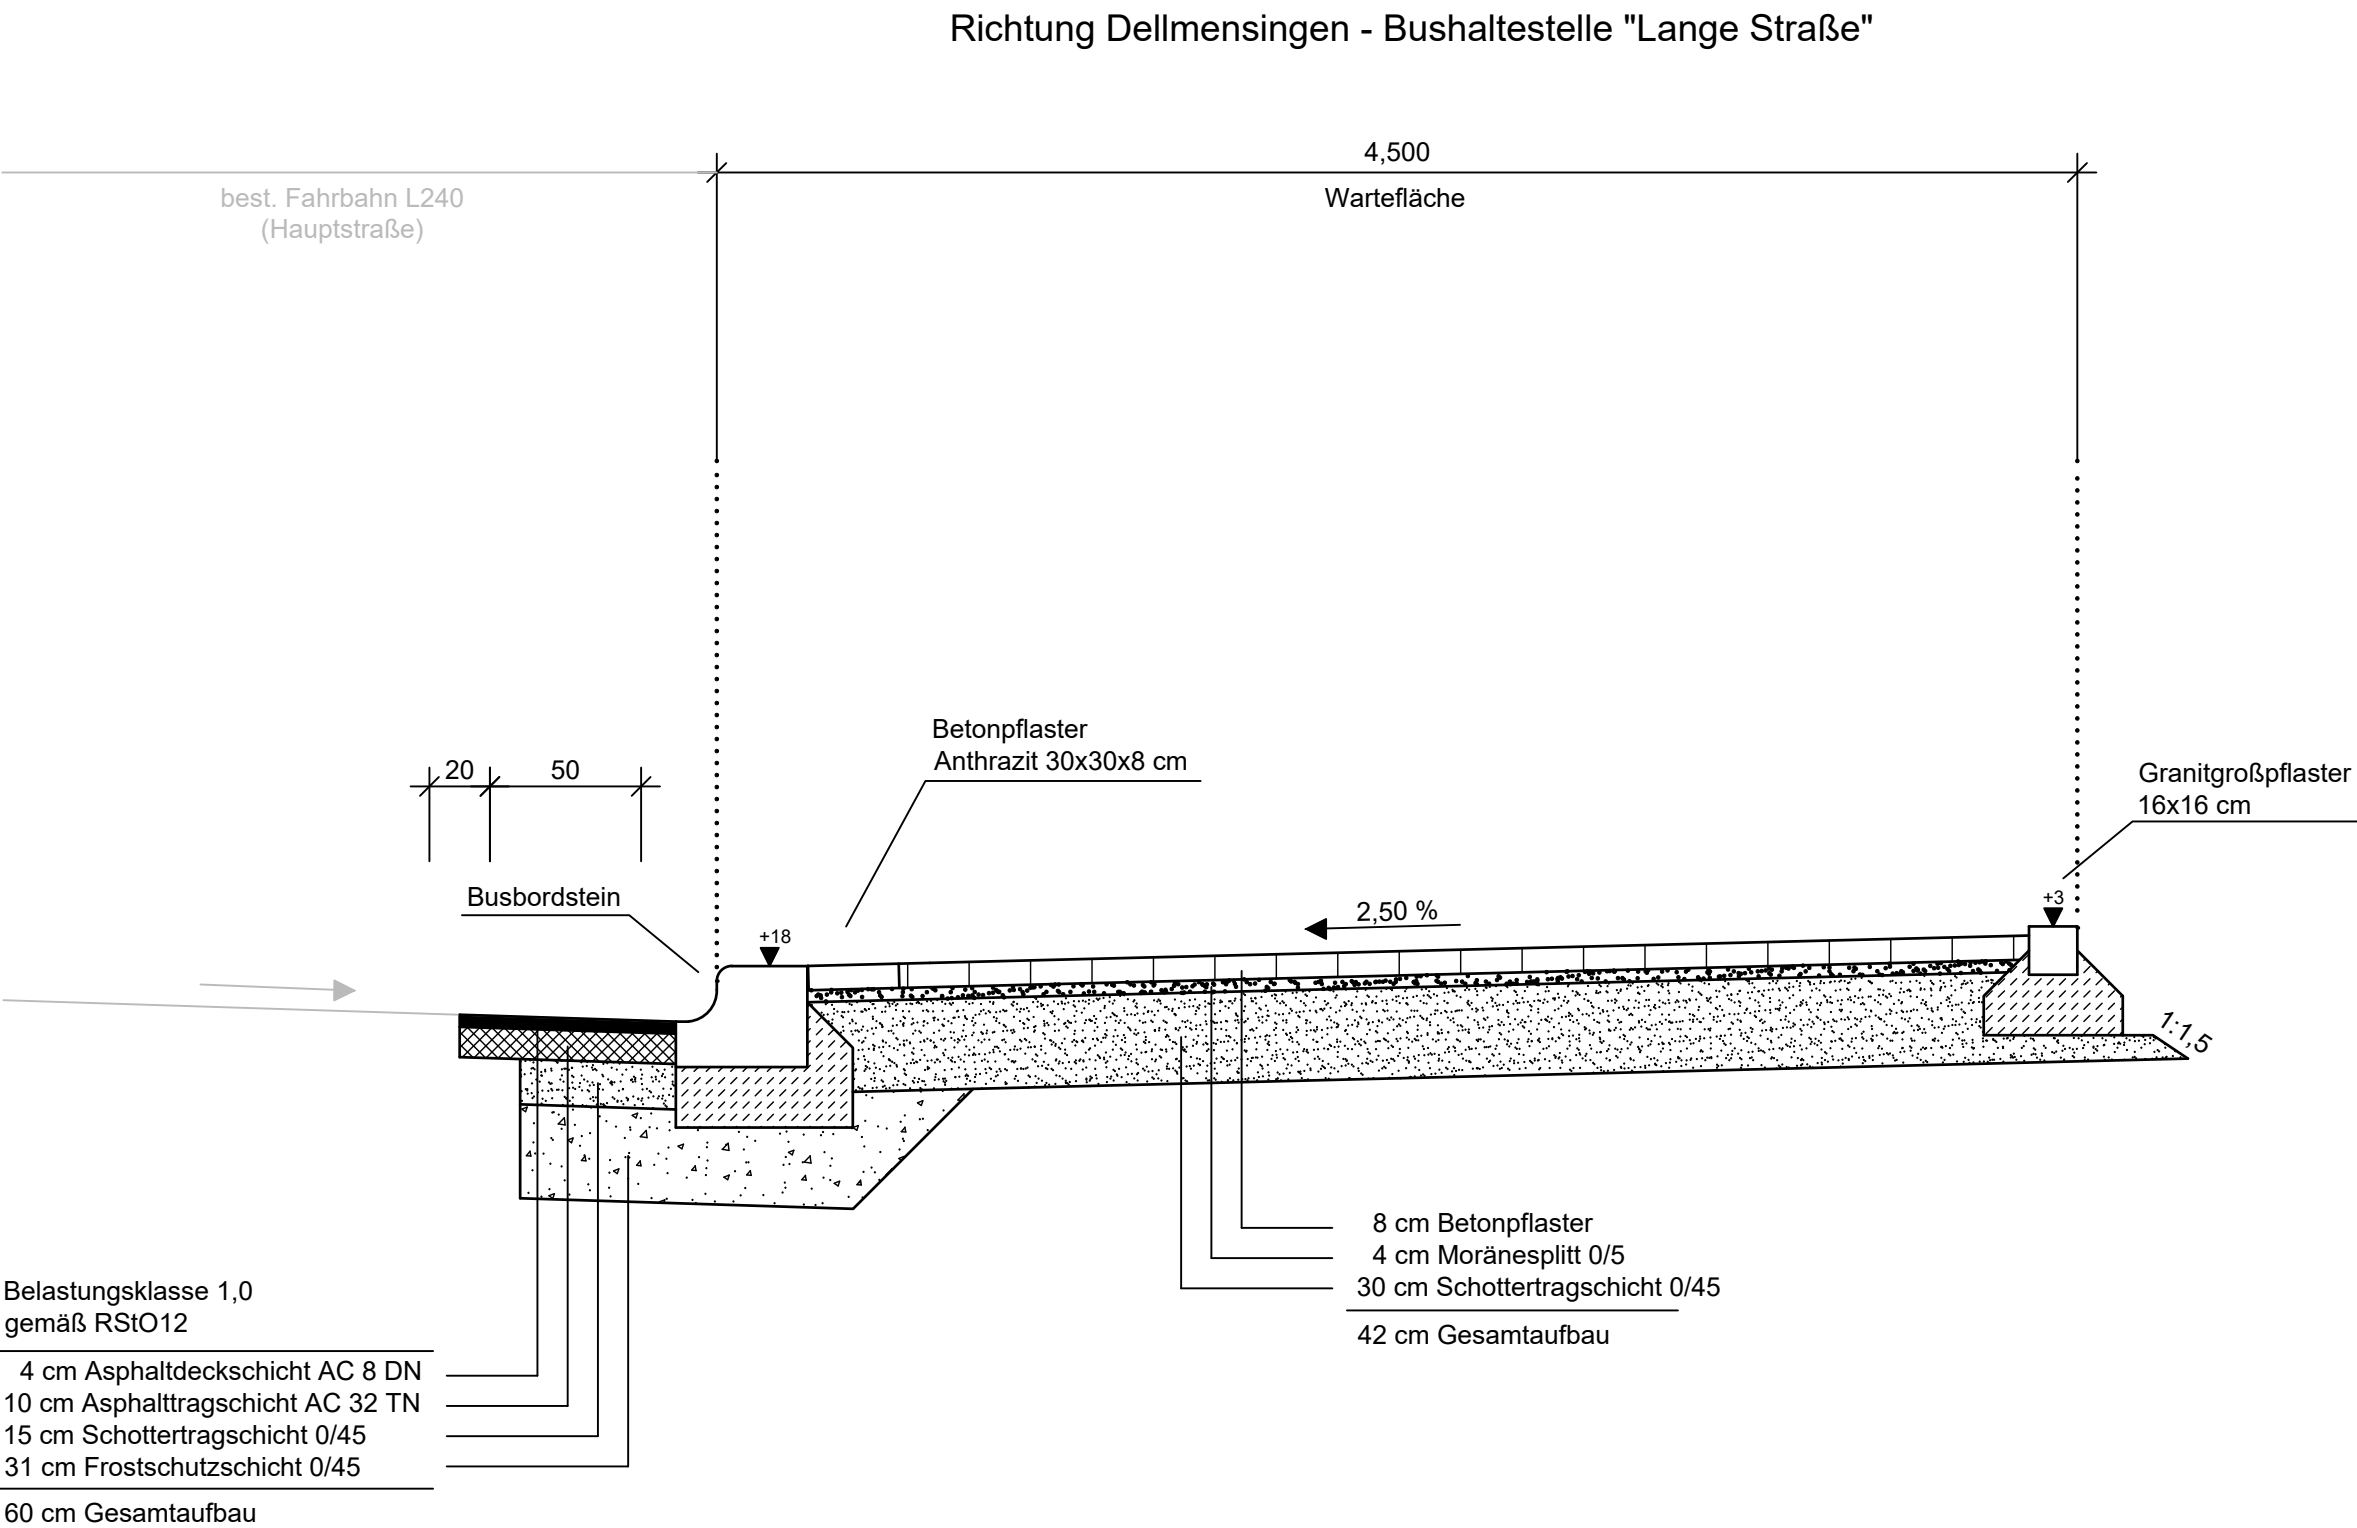

			E
			D
			C
			B
			A
Änderung	Datum	Bearbeiter	Index

WASSERMÜLLER
INGENIEURBÜRO FÜR BAUWESEN

ULM
GMBH

WASSERMÜLLER ULM GMBH
INGENIEURBÜRO

Beratende Ingenieure, Sachverständige,
Siedlungswasserwirtschaft,
Straßenbau, Ingenieurvermessung

Hörvelsinger Weg 44
89081 Ulm
www.wassermueller.de

Telefon (0731) 96687-0
Telefax (0731) 96687-99
eMail: info@wassermueller.de

Bauherr:
Stadt Erbach
Alb-Donau-Kreis

stadterbach
Die junge Donaustadt

Lage:
Stadt Erbach
Stadtteil Dellmensingen

Bauvorhaben:
Straßenbau
Barrierefreier Umbau der relevanten
Bushaltestellen im Stadtgebiet Erbach -
Bushaltestelle "Kirche"
Regelquerschnitt - Entwurf

Fertigung

Beilage
14.2

Anerkannt, der Bauherr:

Auftrags-
nummer 19 030 322-3

Plan Nr. 66 181

Index -

Maßstab 1:25

Koordinatensys.
-

Höhensys.
-

gefertigt

Nov. 21

CHA

geprüft

Nov. 21

Ulm (Donau), den 08.11.2021