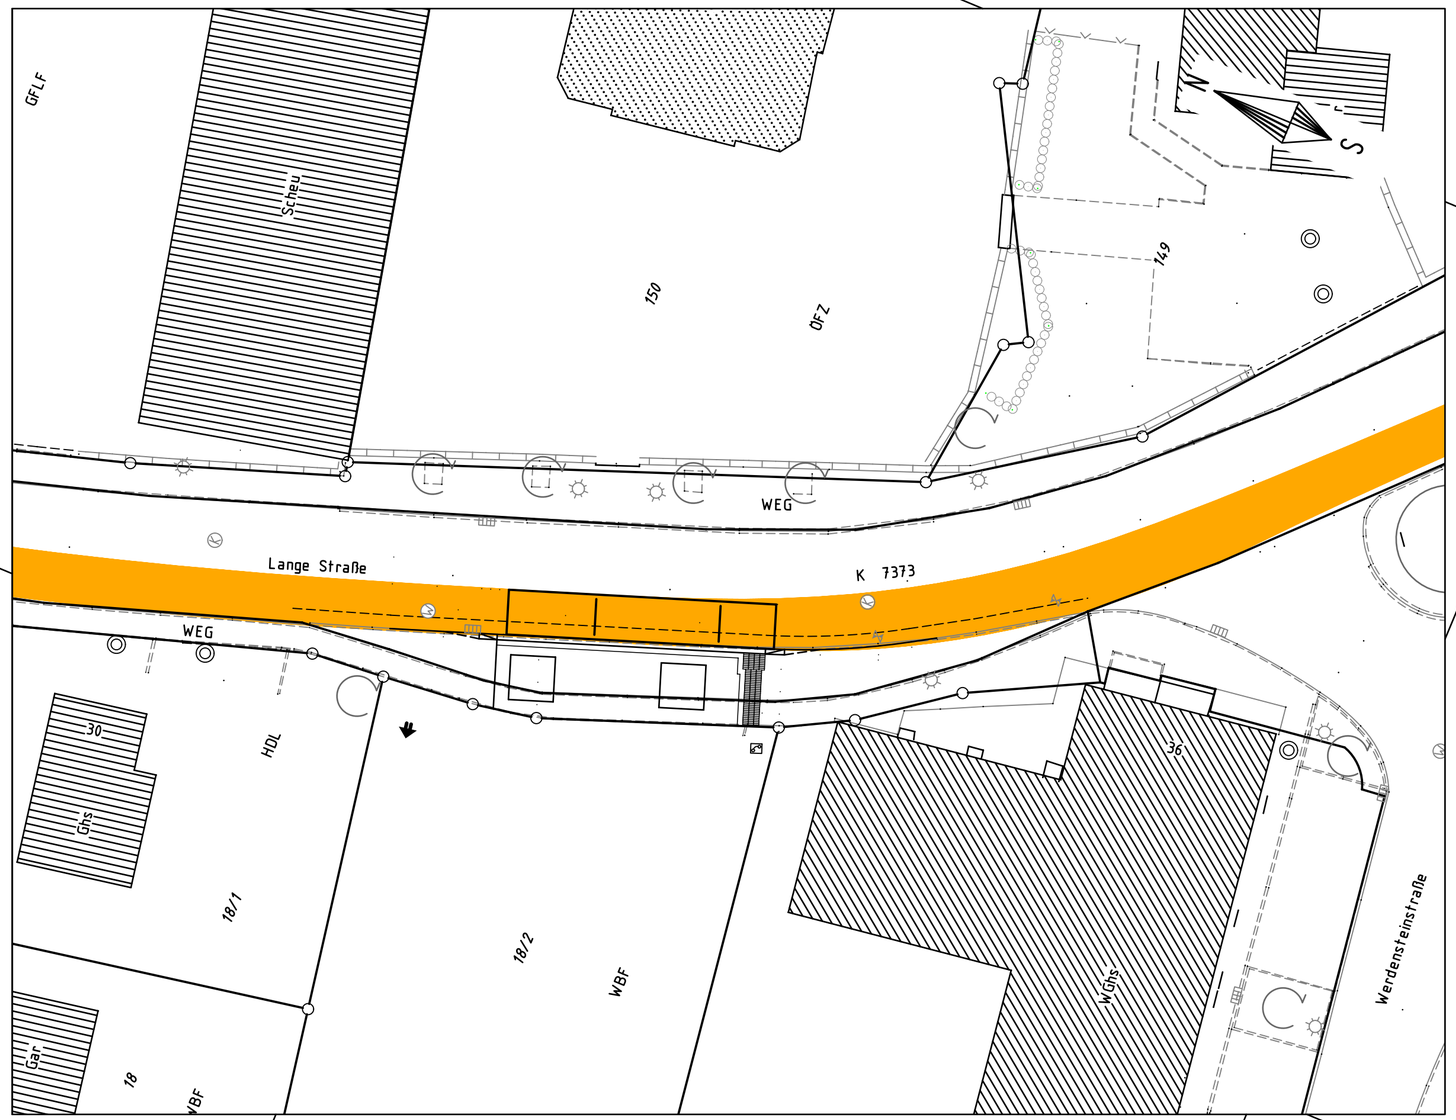

			E
			D
			C
			B
			A
Änderung	Datum	Bearbeiter	Index

WASSERMÜLLER ULM
INGENIEURBÜRO FÜR BAUWESEN GMBH

WASSERMÜLLER ULM GMBH
INGENIEURBÜRO

Beratende Ingenieure, Sachverständige,
Siedlungswasserwirtschaft,
Straßenbau, Ingenieurvermessung

Hörvelsinger Weg 44
89081 Ulm
www.wassermueller.de

Telefon (0731) 96687-0
Telefax (0731) 96687-99
eMail: info@wassermueller.de

Bauherr: **Stadt Erbach**
Alb-Donau-Kreis

stadterbach
Die junge Donaustadt!

Lage:
Stadt **Erbach**
Stadtteil **Dellmensingen**

Bauvorhaben:
Straßenbau

Barrierefreie Umgestaltung der relevanten Bushaltestellen im Stadtgebiet Erbach - Bushaltestelle "Kirche"

Schleppkurvenplan - 15m-Bus - Entwurf

Fertigung

Beilage **16.2**

Anerkannt, der Bauherr:

Auftragsnummer 19 030 322-3 Plan Nr. 66 185 Index -

Auftrag K:\Erbach\Dellmensingen\Barrierefreie Bushaltestellen\GG\
BHS Kirche
Plot: Schlepp-LGVFG-Antrag-Kirche
Stempel: stp-Schlepp-LGFVG-Antrag-Kirche
Legende:
Blatt: SCHLEPP-15mBus-LGVFG Plotbox: SCHLEPP-LGVFG

Maßstab 1:250

Koordinatensys.	Höhensys.
UTM	DHHN12

gefertigt	Nov. 21	CHA
geprüft	Nov. 21	

Ulm (Donau), den 08.11.2021