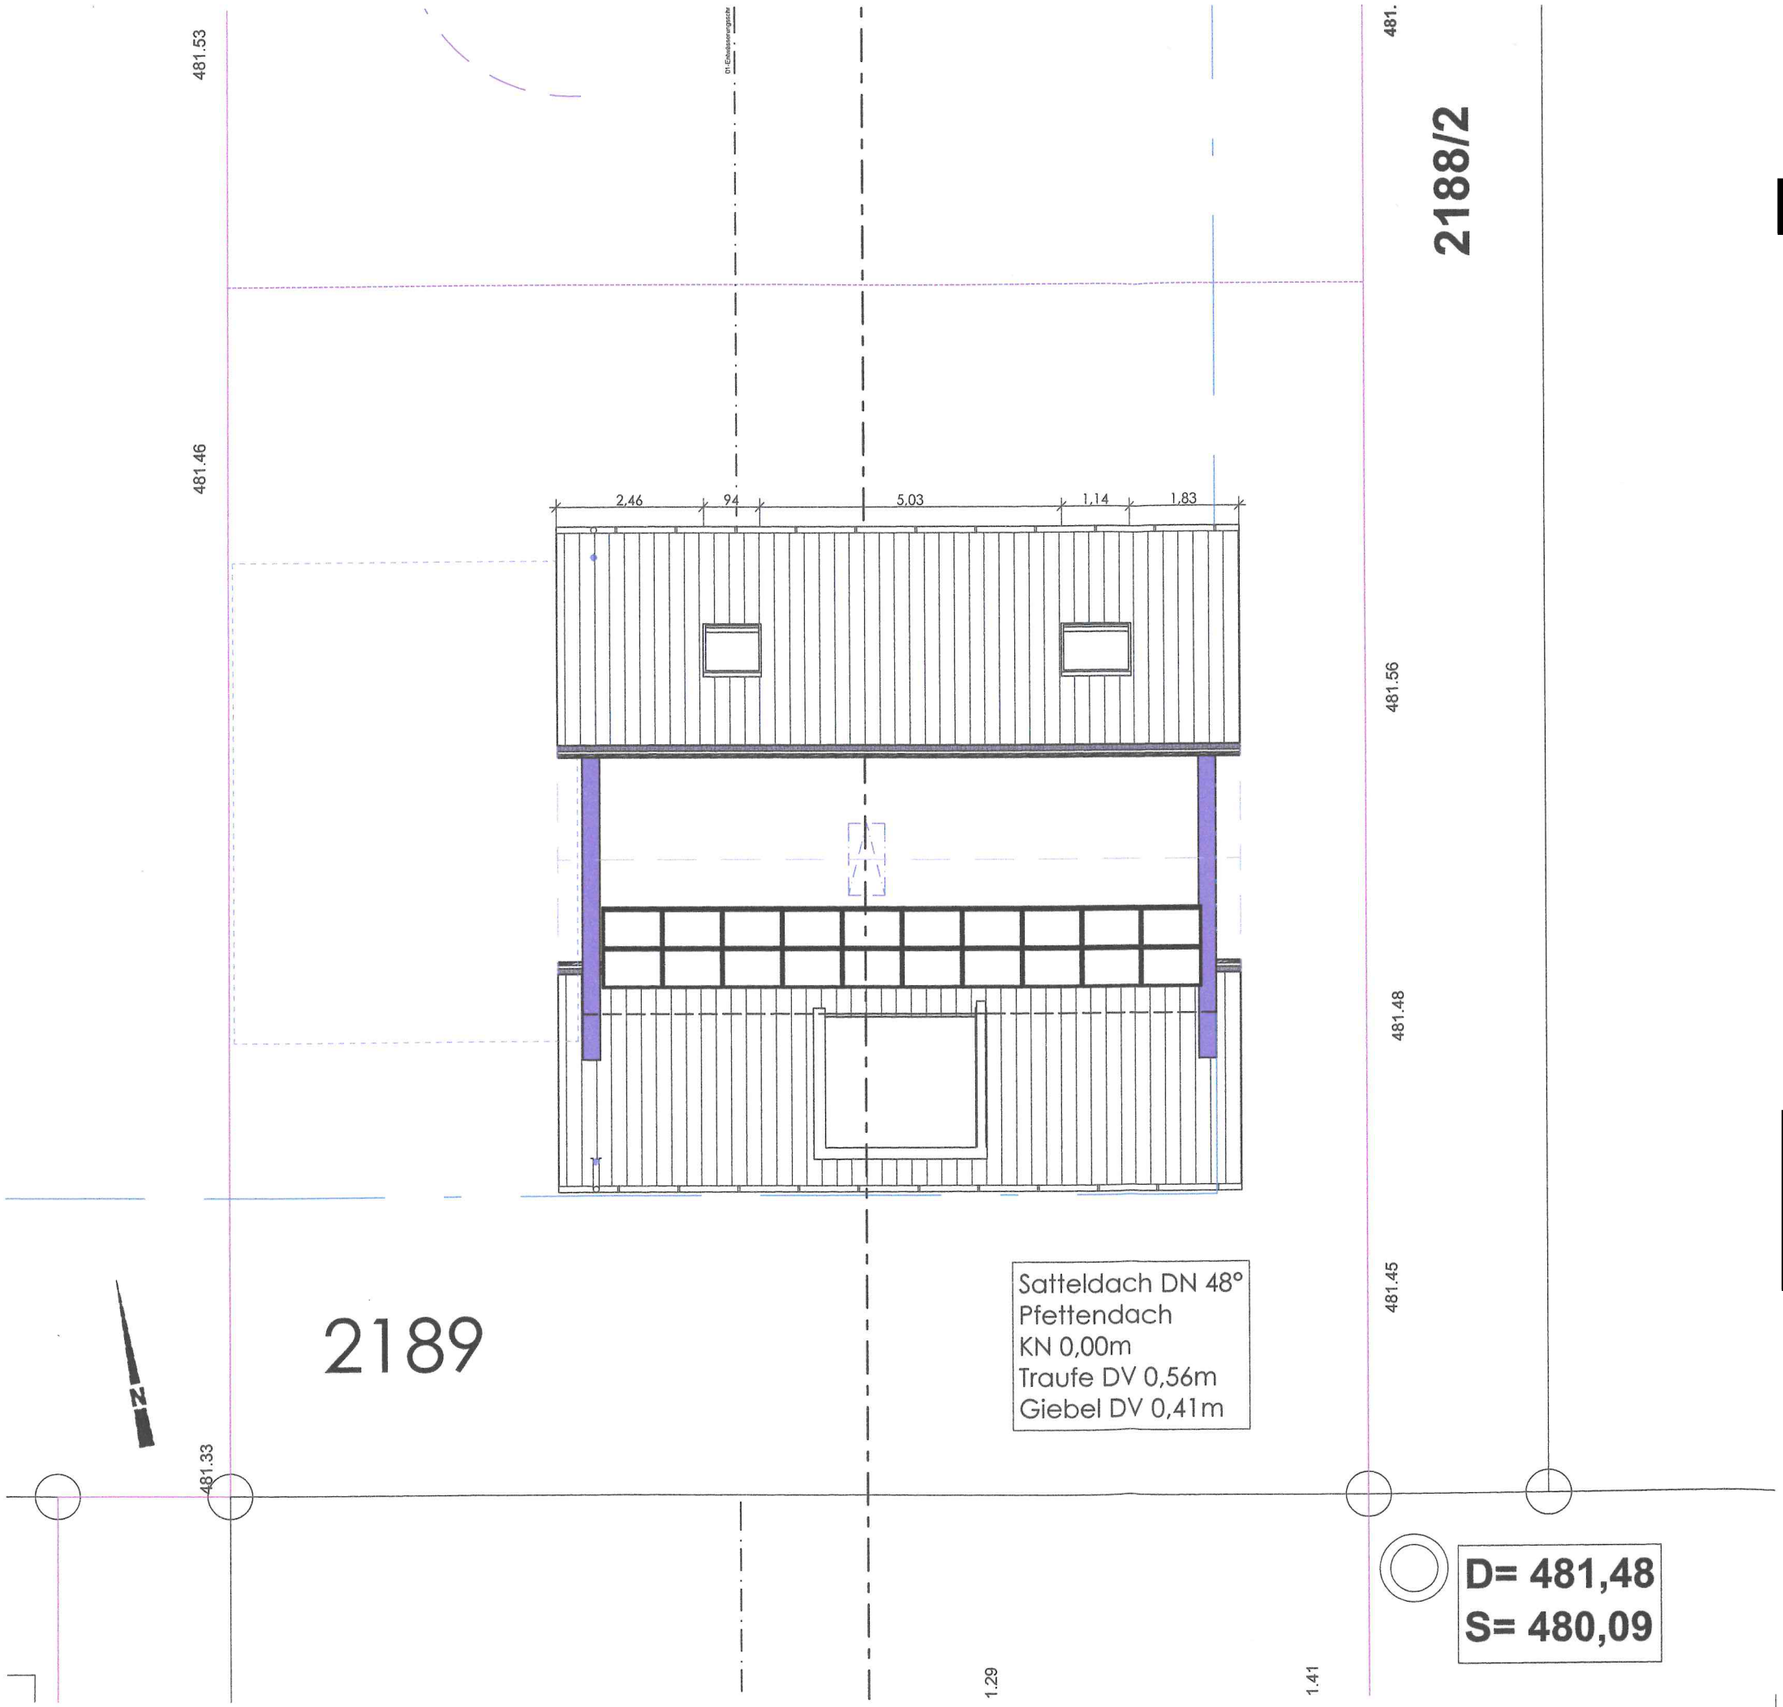

Unterschriften

Entwurfsverfasser

[redacted]

Nachbarn

Plan geändert: 18.10.2022

Planänderung: 18.05.2022

Bauherr

Maximilian und Sabine FÜRST

Eichstrasse 5,
89081 Ulm / Jungingen

Bauvorhaben

Neubau Einfamilienhaus mit Gaube, Garage und Carport

Teil von Fl.St.Nr. 2189

Straubstraße 9,
89155 Erbach / Dellmensingen

Entwurfsverfasser

[redacted]

N

Planbezeichnung

DACHSPITZ

Planmaßstab	Datum	Datum geändert
1:100	20.04.2022	-

Plannummer	Projektnummer
BA.05	S_2021-21

DIESE ZEICHNUNG IST URHEBERRECHTLICH GESCHÜTZT UND DARF OHNE UNSERE GENEHMIGUNG WEDER VERVIELFÄLTIGT, NOCH DRITTEN ODER DEM WETTBEWERB ZUGÄNGLICH GEMACHT WERDEN. (PARAGRAPH 903 BGB UND URHEBERGESETZ)
IN DIESEM PLAN KÖNNEN GEGENSTÄNDE DARGESTELLT SEIN, DIE NICHT IM VERTRAGLICHEN LEISTUNGSUMFANG ENTHALTEN SIND.