


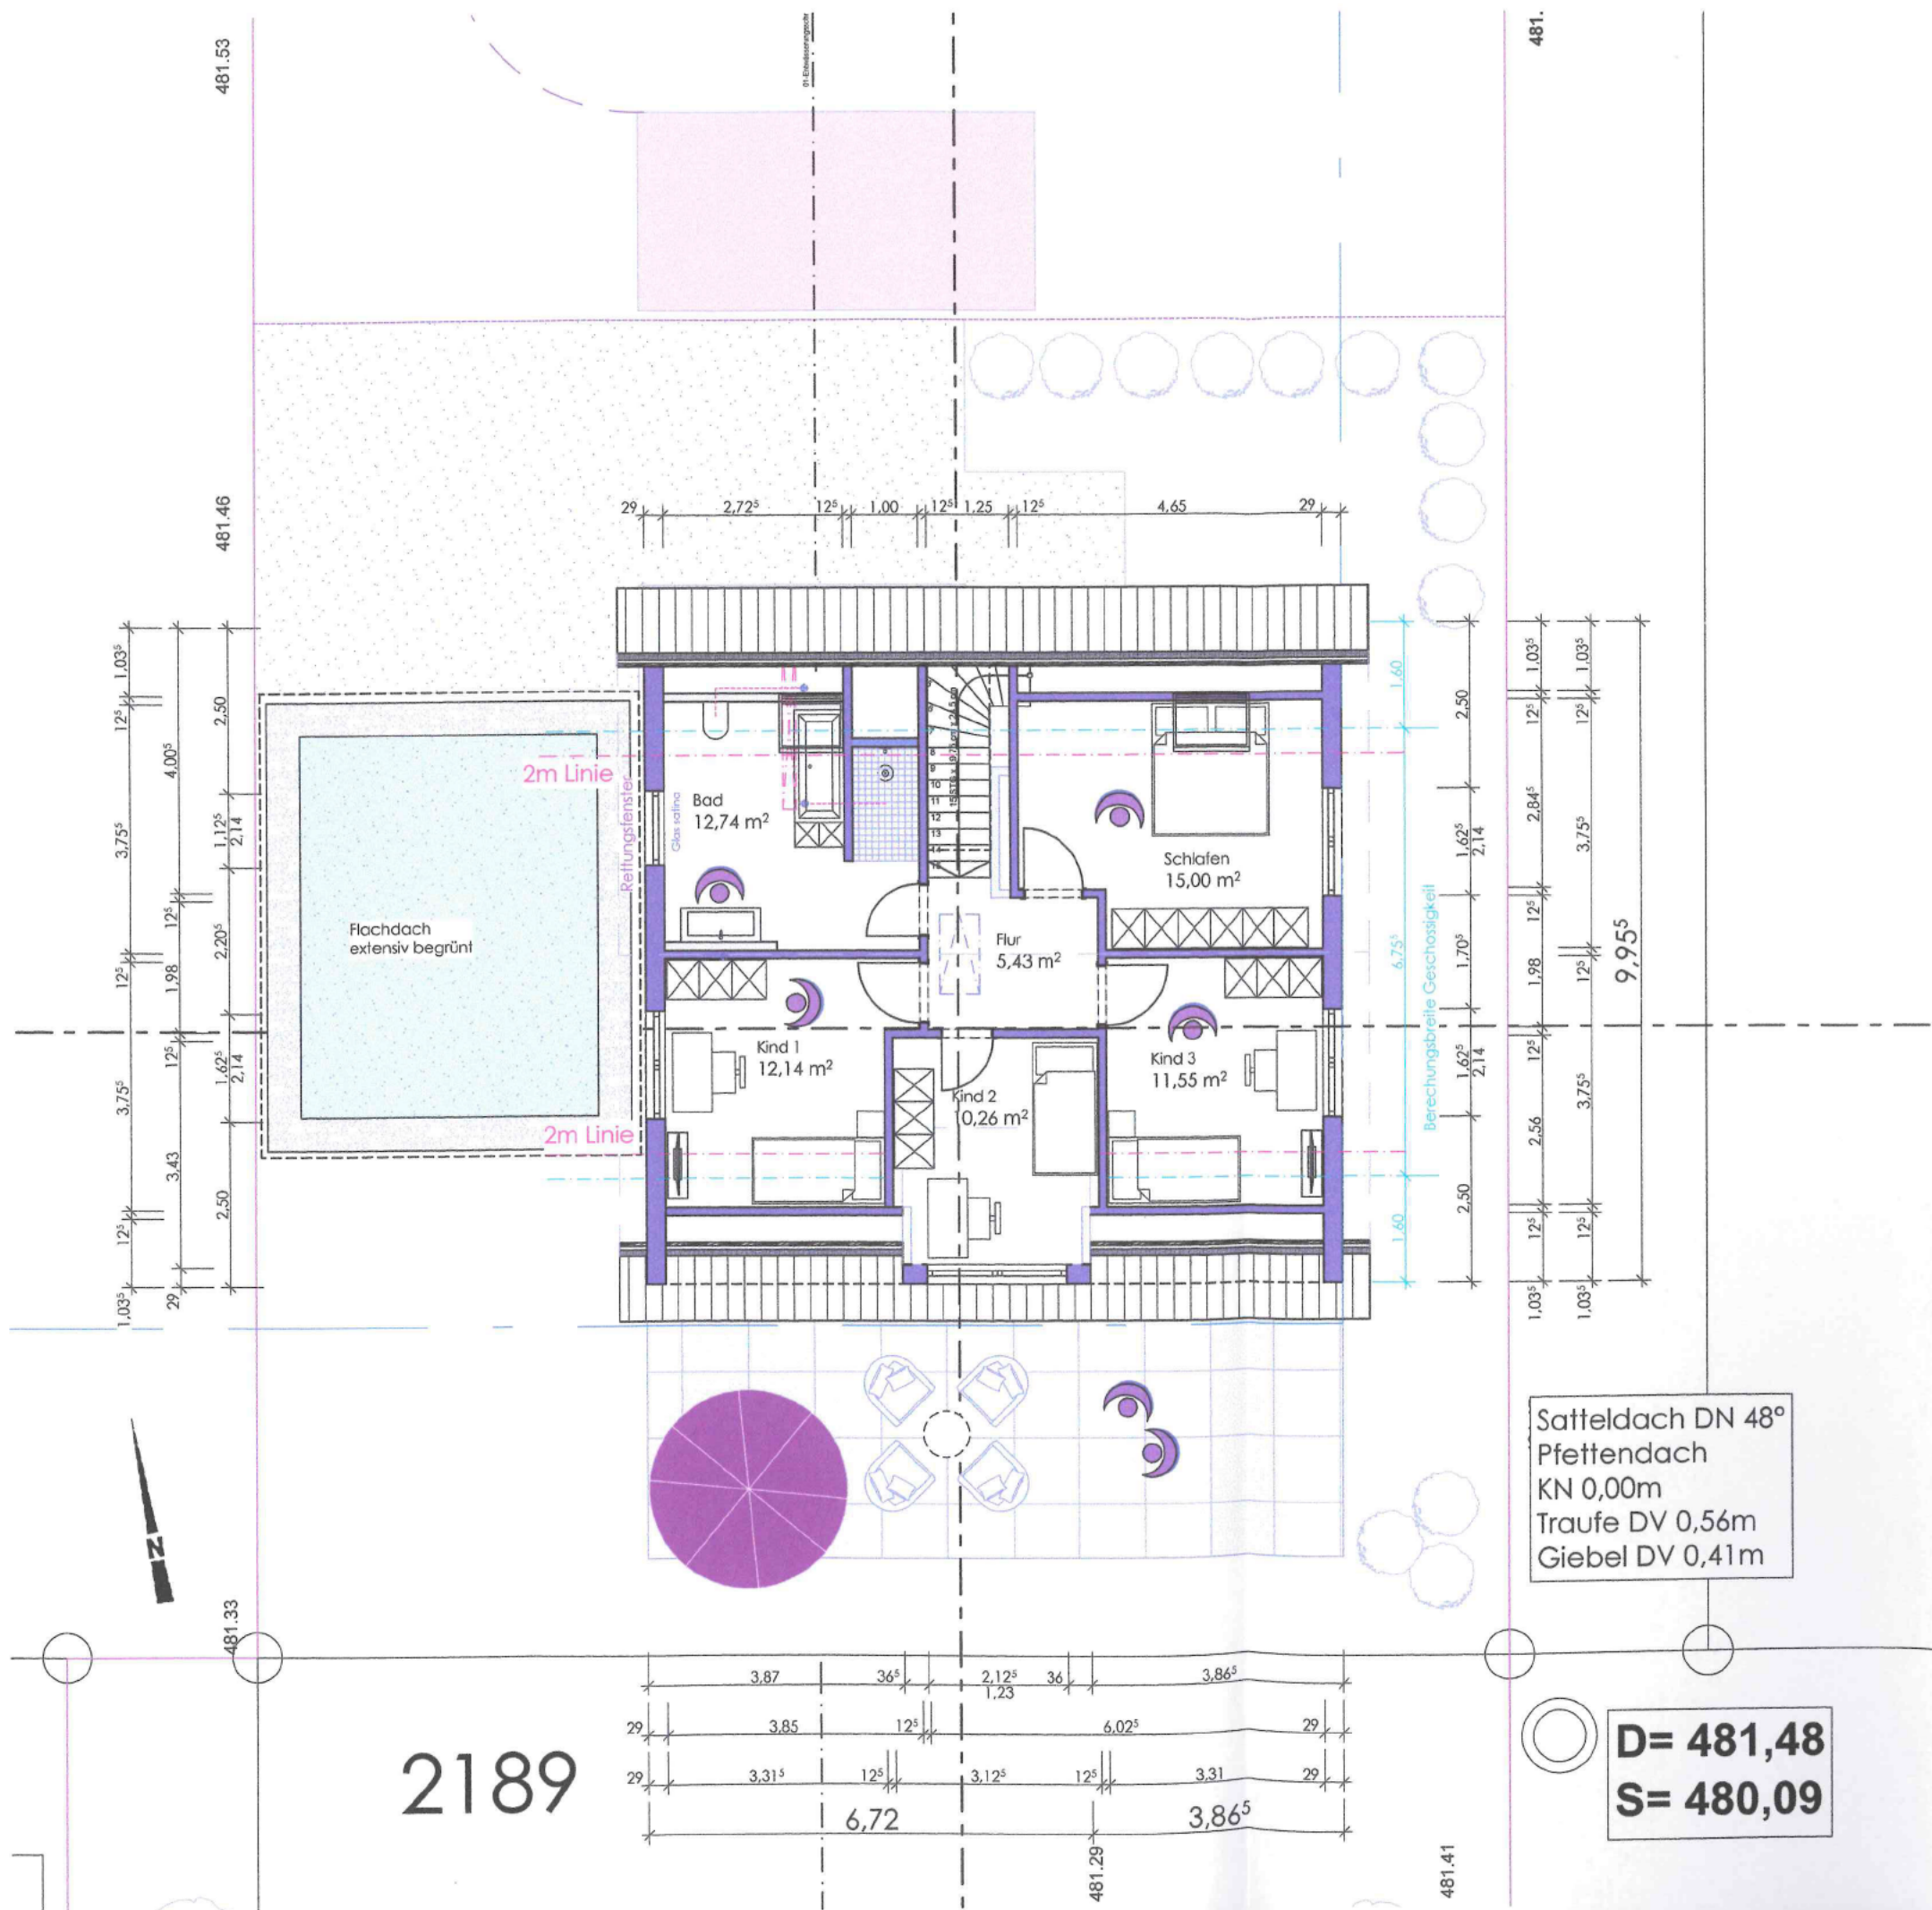

Satteldach DN 48°
Pfettendach
KN 0,00m
Traufe DV 0,56m
Giebel DV 0,41m

D= 481,48
S= 480,09

Unterschriften

Entwurfsverfasser

Bauherrschaft

Nachbarn

Plan geändert: **18.10.2022**

Planänderung: 18.05.2022

Bauherr

Bauvorhaben

**Neubau Einfamilienhaus mit Gaube,
Garage und Carport**

Teil von Fl.St.Nr. 2189

Straubstraße 9,
89155 Erbach / Dellmensingen

Entwurfsverfasser

Planbezeichnung
OBERGESCHOSS

Planmaßstab	Datum	Datum geändert
1:100	20.04.2022	-

Plannummer	Projektnummer
BA.04	S_2021-21

DIESE ZEICHNUNG IST URHEBERRECHTLICH GESCHÜTZT UND DARF OHNE UNSERE GENEHMIGUNG WEDER Vervielfältigt, NOCH DITTEN ODER DEM WETTBEWERB ZUGÄNGLICH GEMACHT WERDEN. (PARAGRAPH 903 BGB UND URHEBERGESETZ) IN DIESEM PLAN KÖNNEN GEGENSTÄNDE DARGESTELLT SEIN, DIE NICHT IM VERTRAGLICHEN LEISTUNGsumFANG ENTHALTEN SIND.