
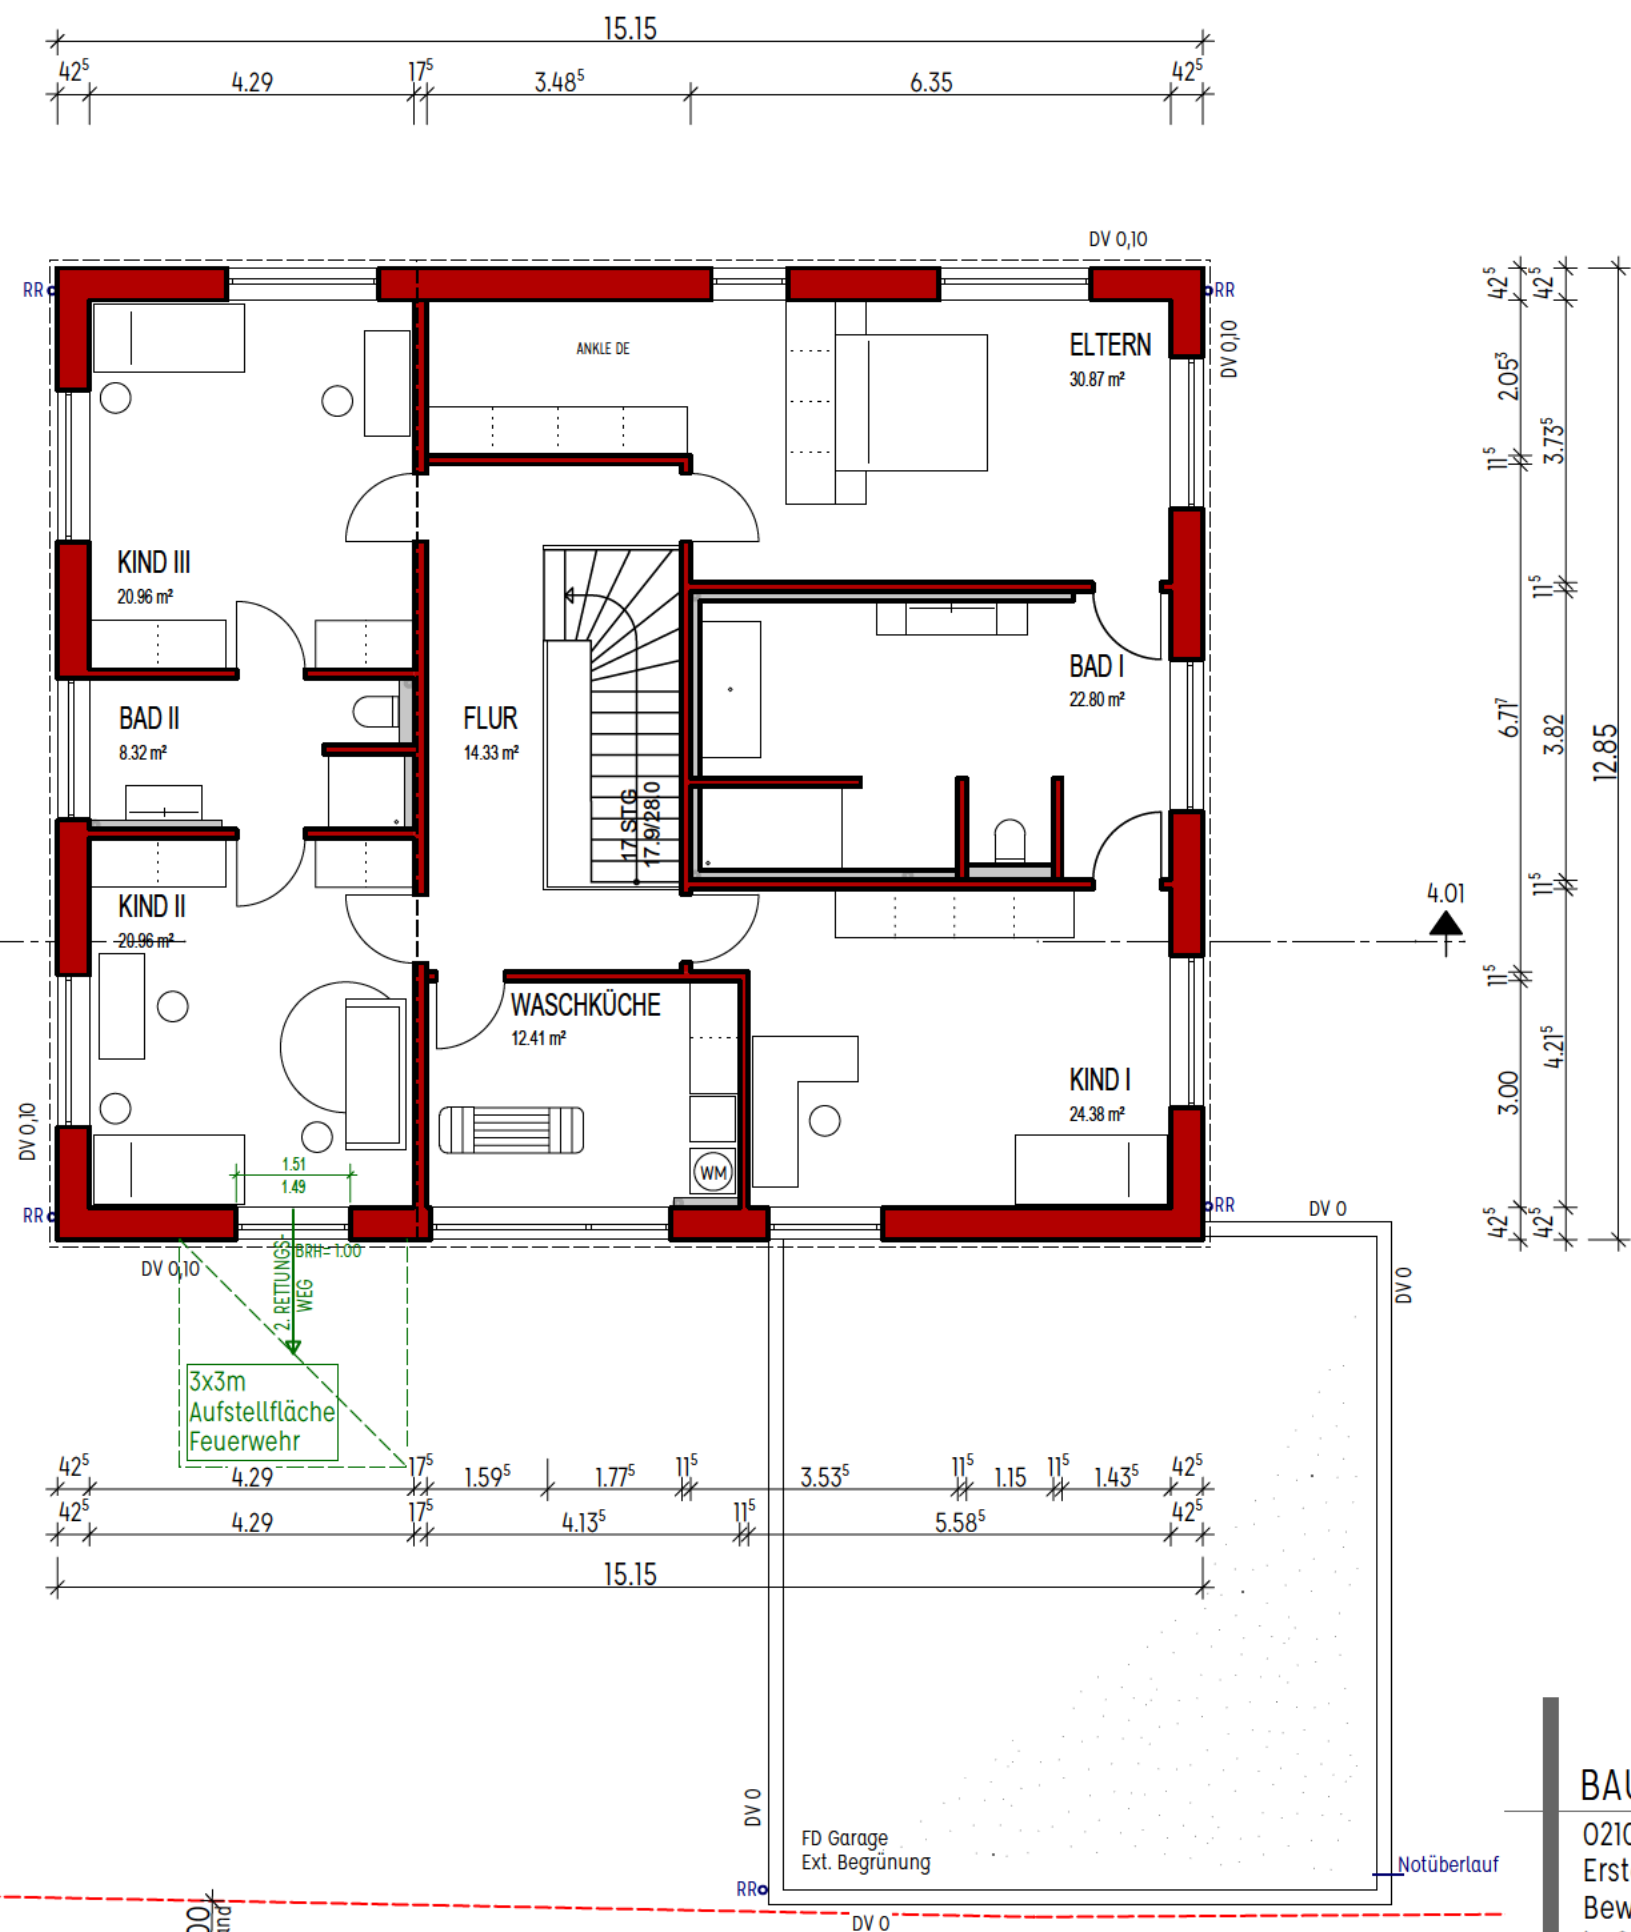


UNTERGESCHOSS

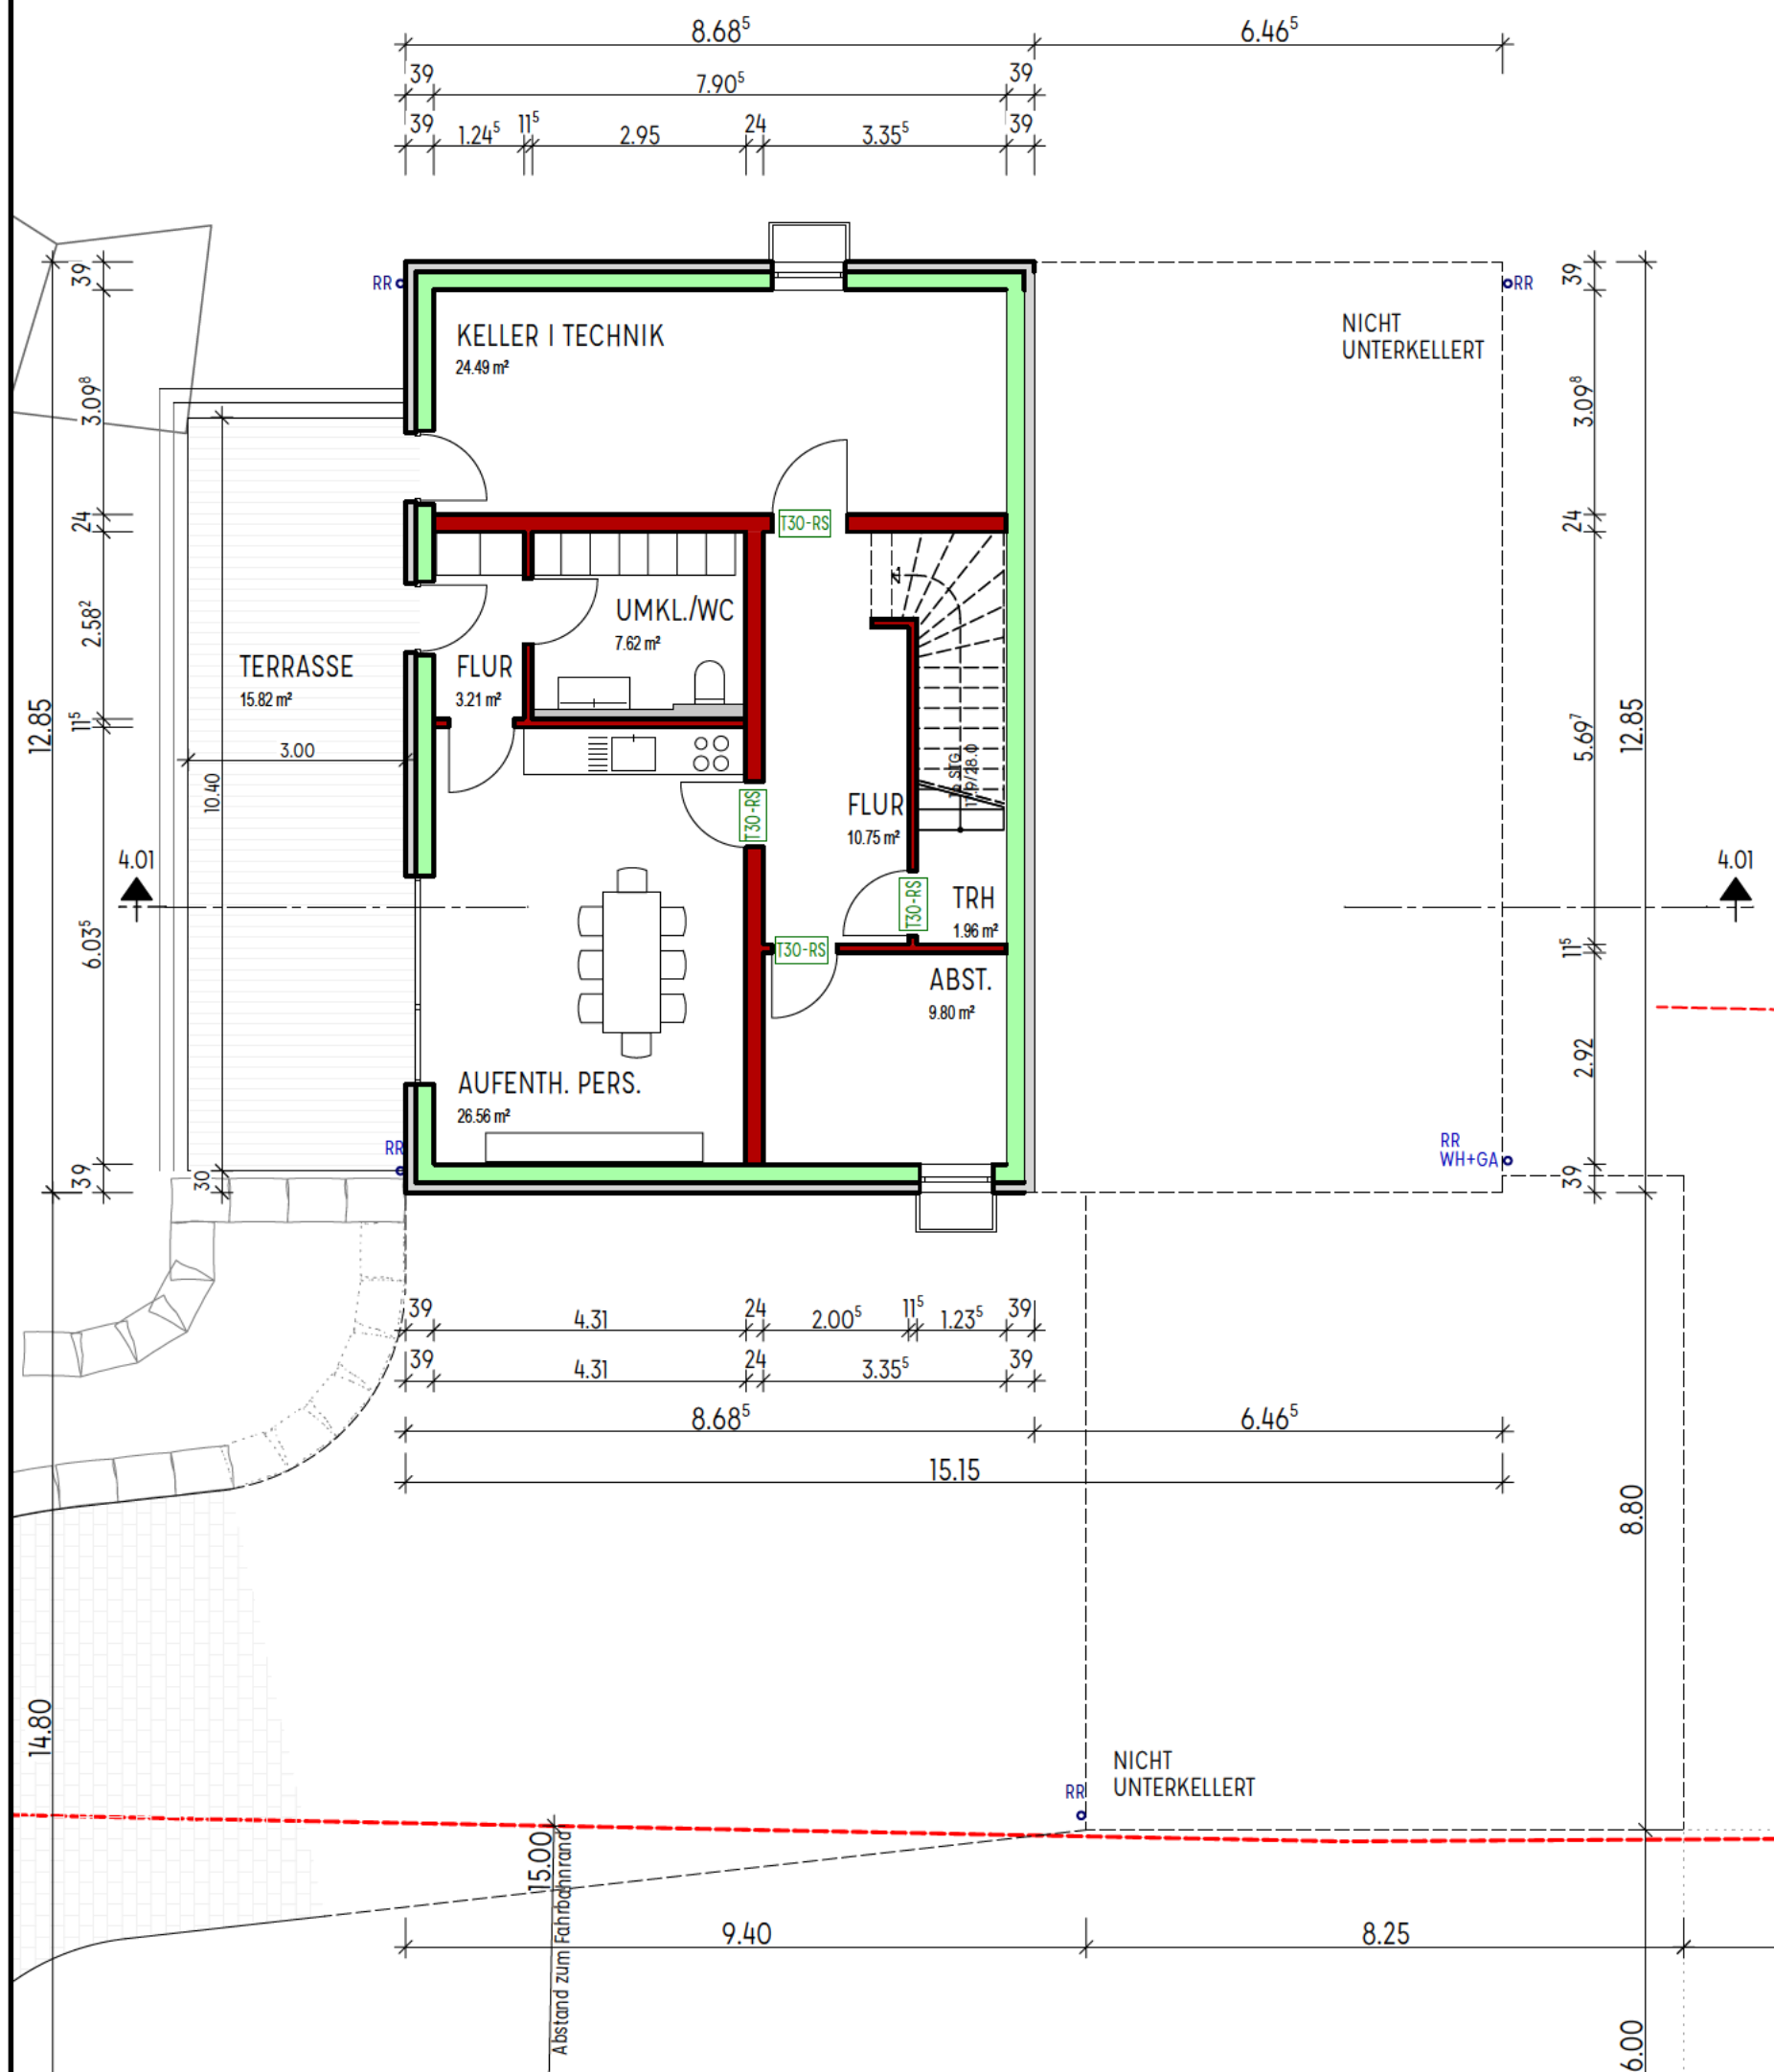

OBERGESCHOSS

BAUVORHABEN

021040
Erstellung eines Stutenstalls,
Bewegungsstalls und Wohnhaus
in 89155 Erbach-Bach
Flst. 280 + 281, Donaurieder Straße

BAUHERR

PLAN

WOHNHAUS
OBERGESCHOSS
UNTERGESCHOSS

M.: 1:100
Gefertigt: 16.11.2022, ui