


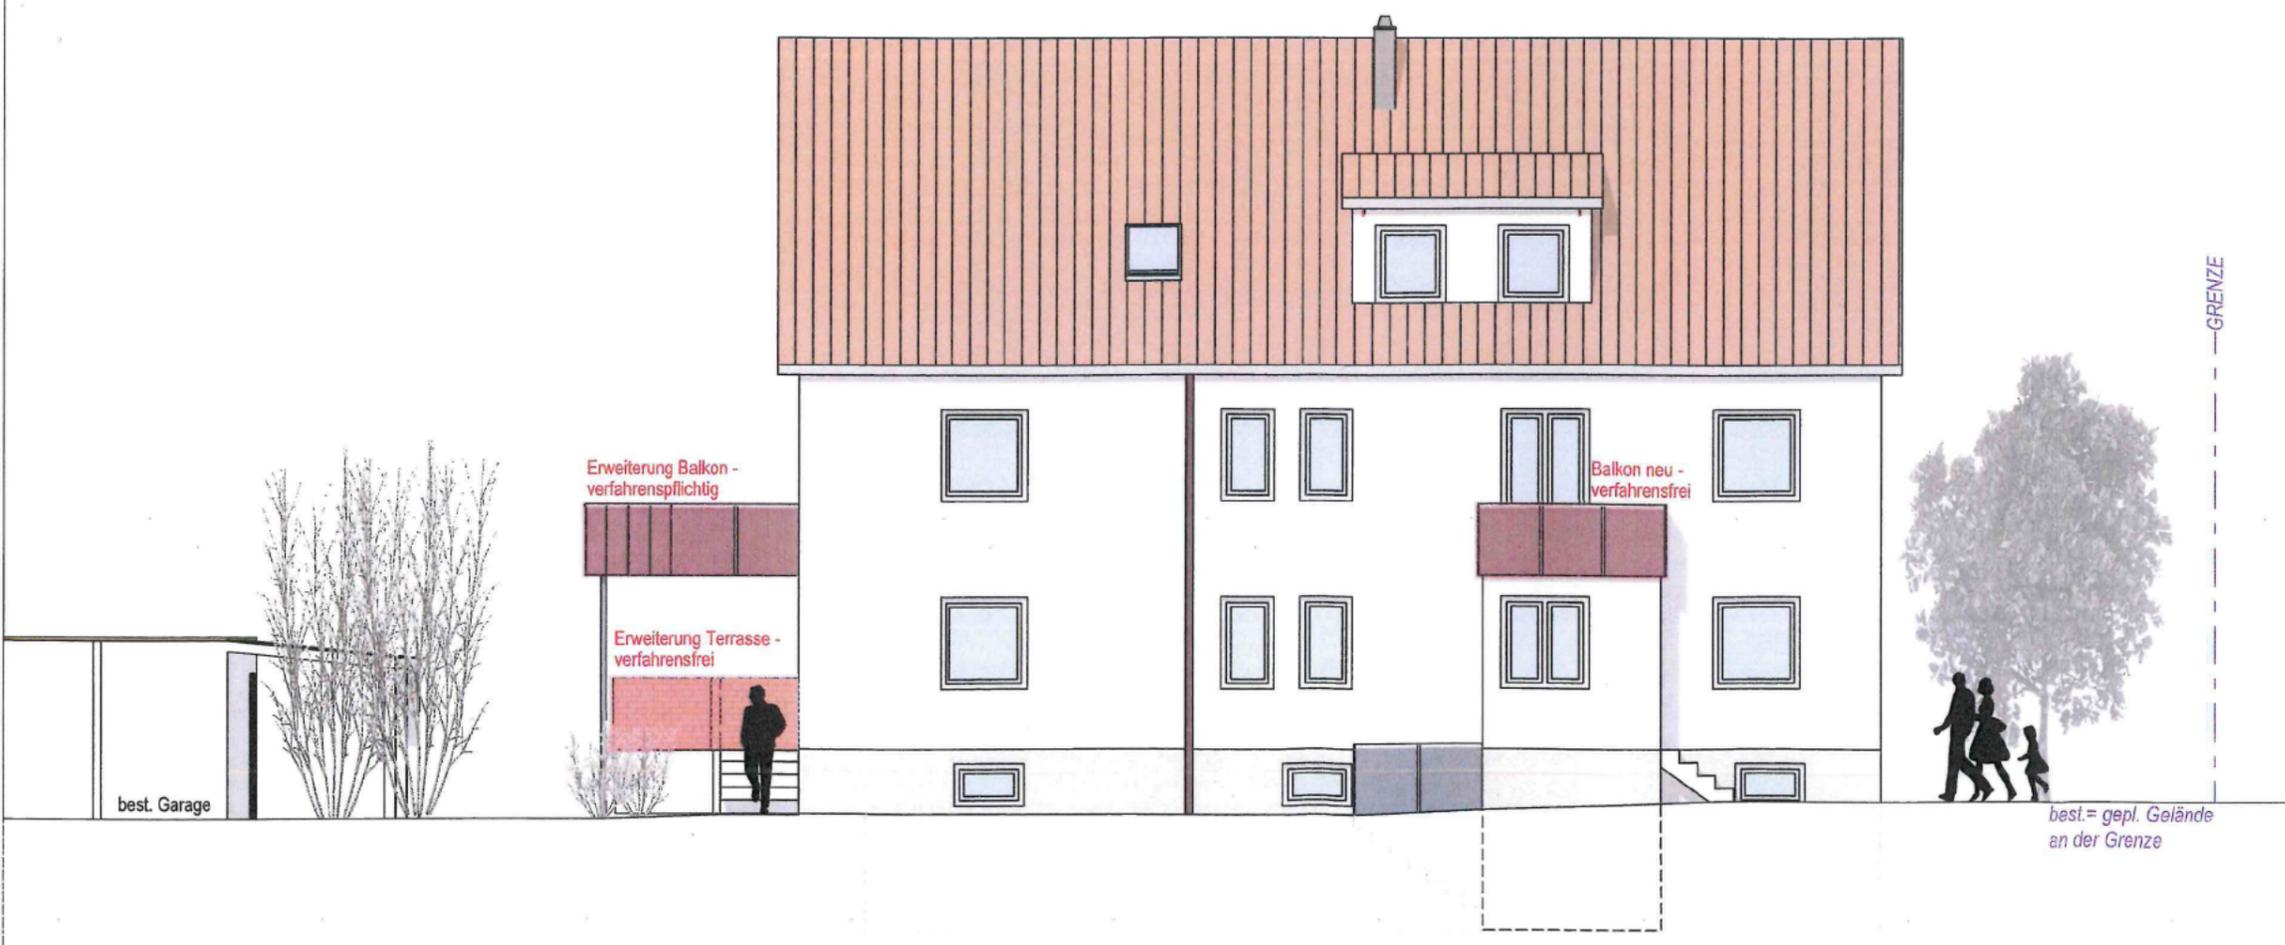

NORDSEITE



OSTSEITE

BAUANTRAG

NACHGENEHMIGUNG
BALKONERWEITERUNG
AN BEST. MEHRFAMILIEN-
HAUS

BAUGRUNDSTÜCK:

FLURSTÜCK: 253/3
SCHILLERSTR. 7
89155 DELLMESSINGEN

BAUHERREN/
GRUNDSTÜCKSEIGENTÜMER:

