


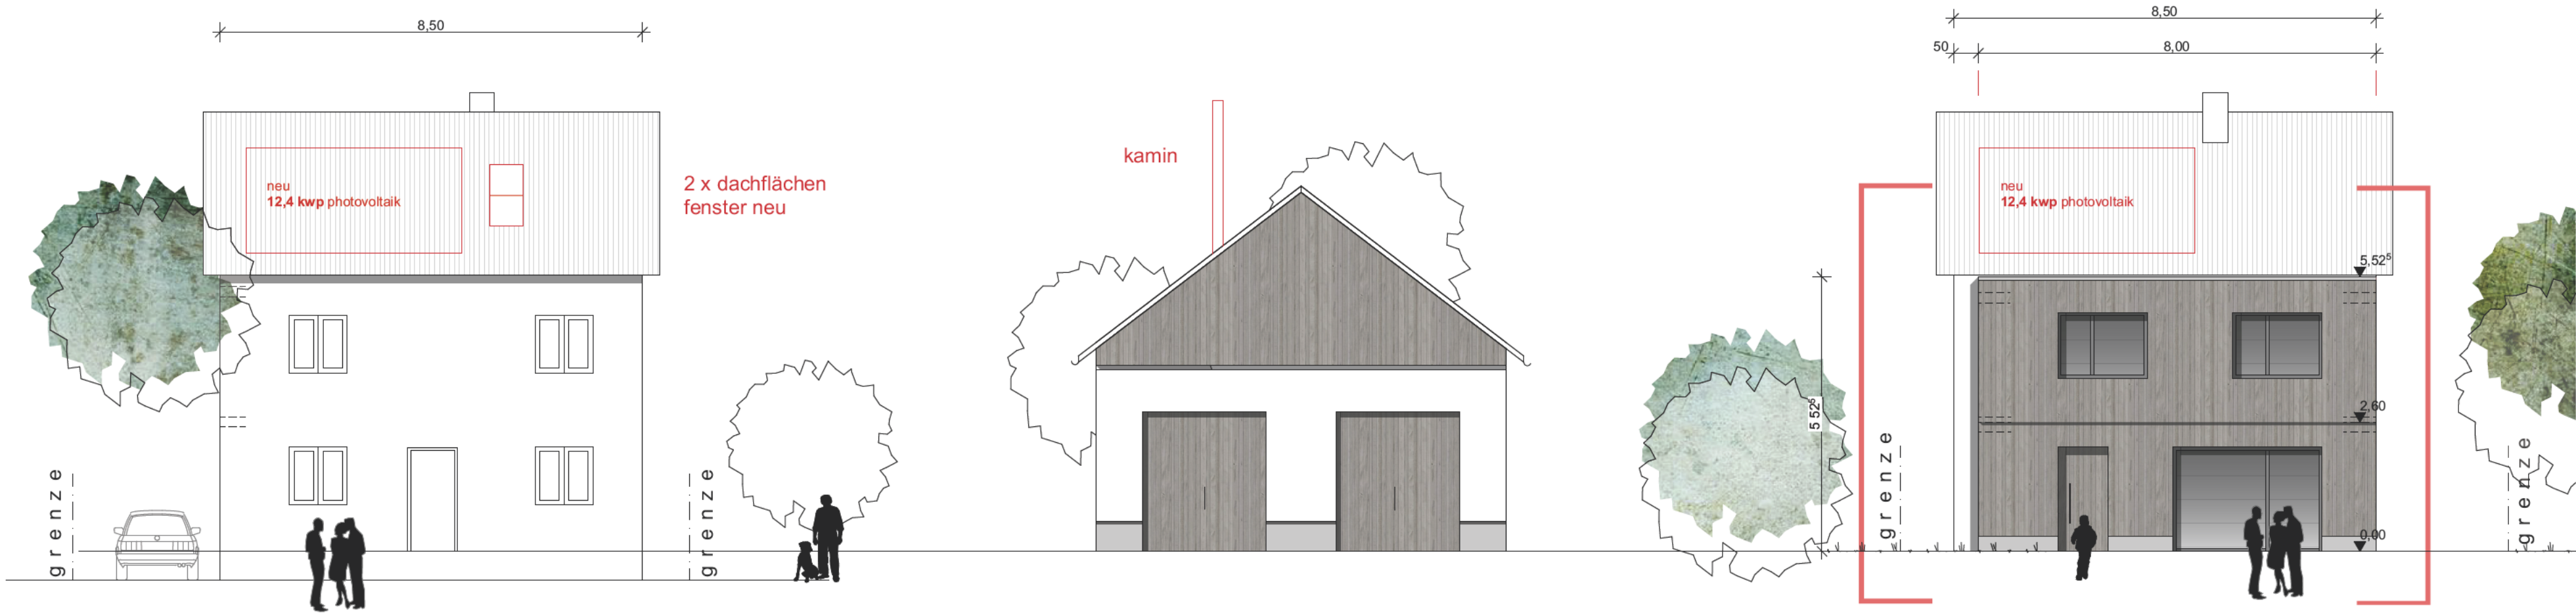

ansicht ost bestand wohnhaus

ansicht ost bestand scheune

ansicht west

bauantrag

Bauvorhaben	
ausbau dachgeschoss und anbau wohnraum schelklinger str. 29 89155 erbach-ringen flurstück 1572/5	
Bauherr/in	
[Redacted]	
Plan	Datum 15.12.2022
303 03	Maßstab 1:100
ansicht west ost	
Architekten	
[Redacted]	
anerkannt,	
[Redacted]	
Bauherr/in	
[Redacted]	
Ehingen, den	
der Architekt	