


BAUANTRAG

BAUVORHABEN
Abbruch und Neubau eines EFH mit
Doppelgarage und ELW

BAUORT
Großes Wert 12
Erbach
Flurst.: 1504

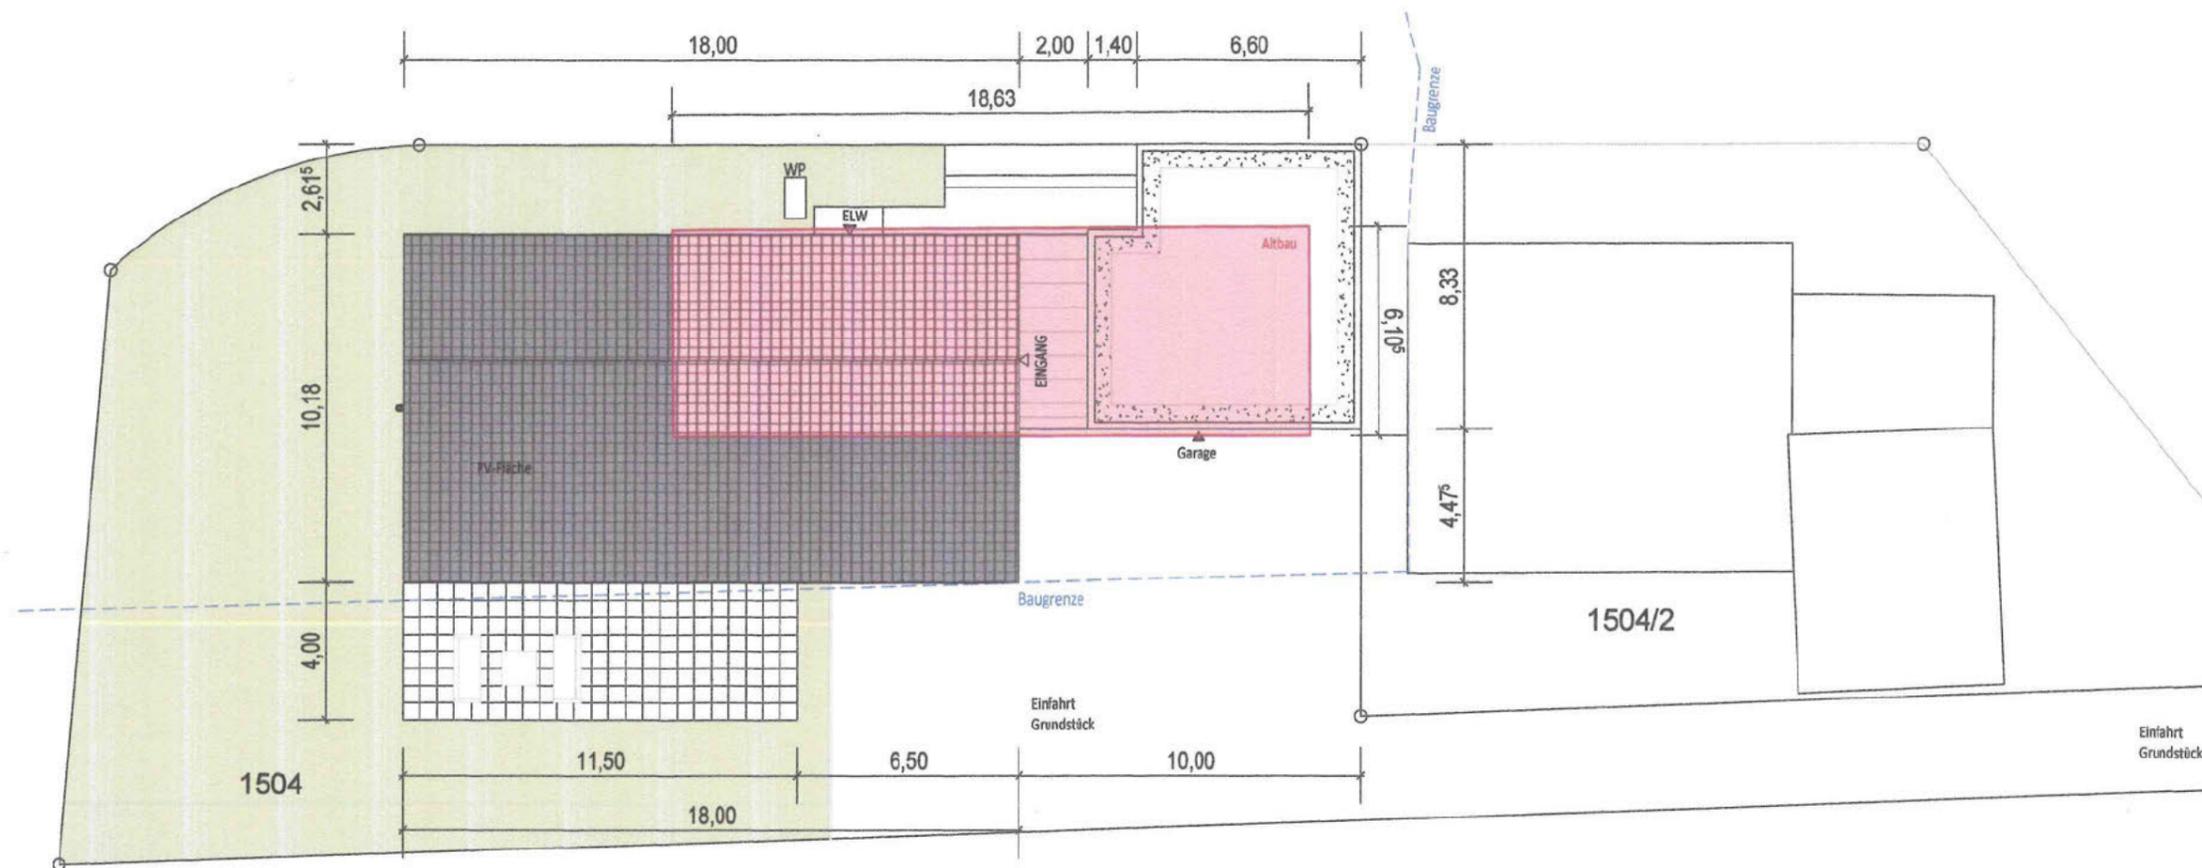

PLAN
Übersichtsplan

NR
EP-00

DER ENTWURF IST EIN GEISTIGES EIGENTUM DES PLANERS UND BLEIBT URHEBERRECHTLICH GESCHÜTZT. VERVIELFÄLTIGUNG UND WEITERGABE AN DRITTE ERFOLGT NUR MIT AUSDRÜCKLICHER GENEHMIGUNG DES PLANVERFASSERS. BEI MISSBRAUCH BLEIBEN RECHTLICHE SCHRITTE VORBEHALTEN.